


Netze BW GmbH

110-kV-Leitung
Ellwangen - Hohenberg

Übersichtsplan

Maßstab 1:25 000

Abschnitt 1: von UW Ellwangen bis Mast 0325/125

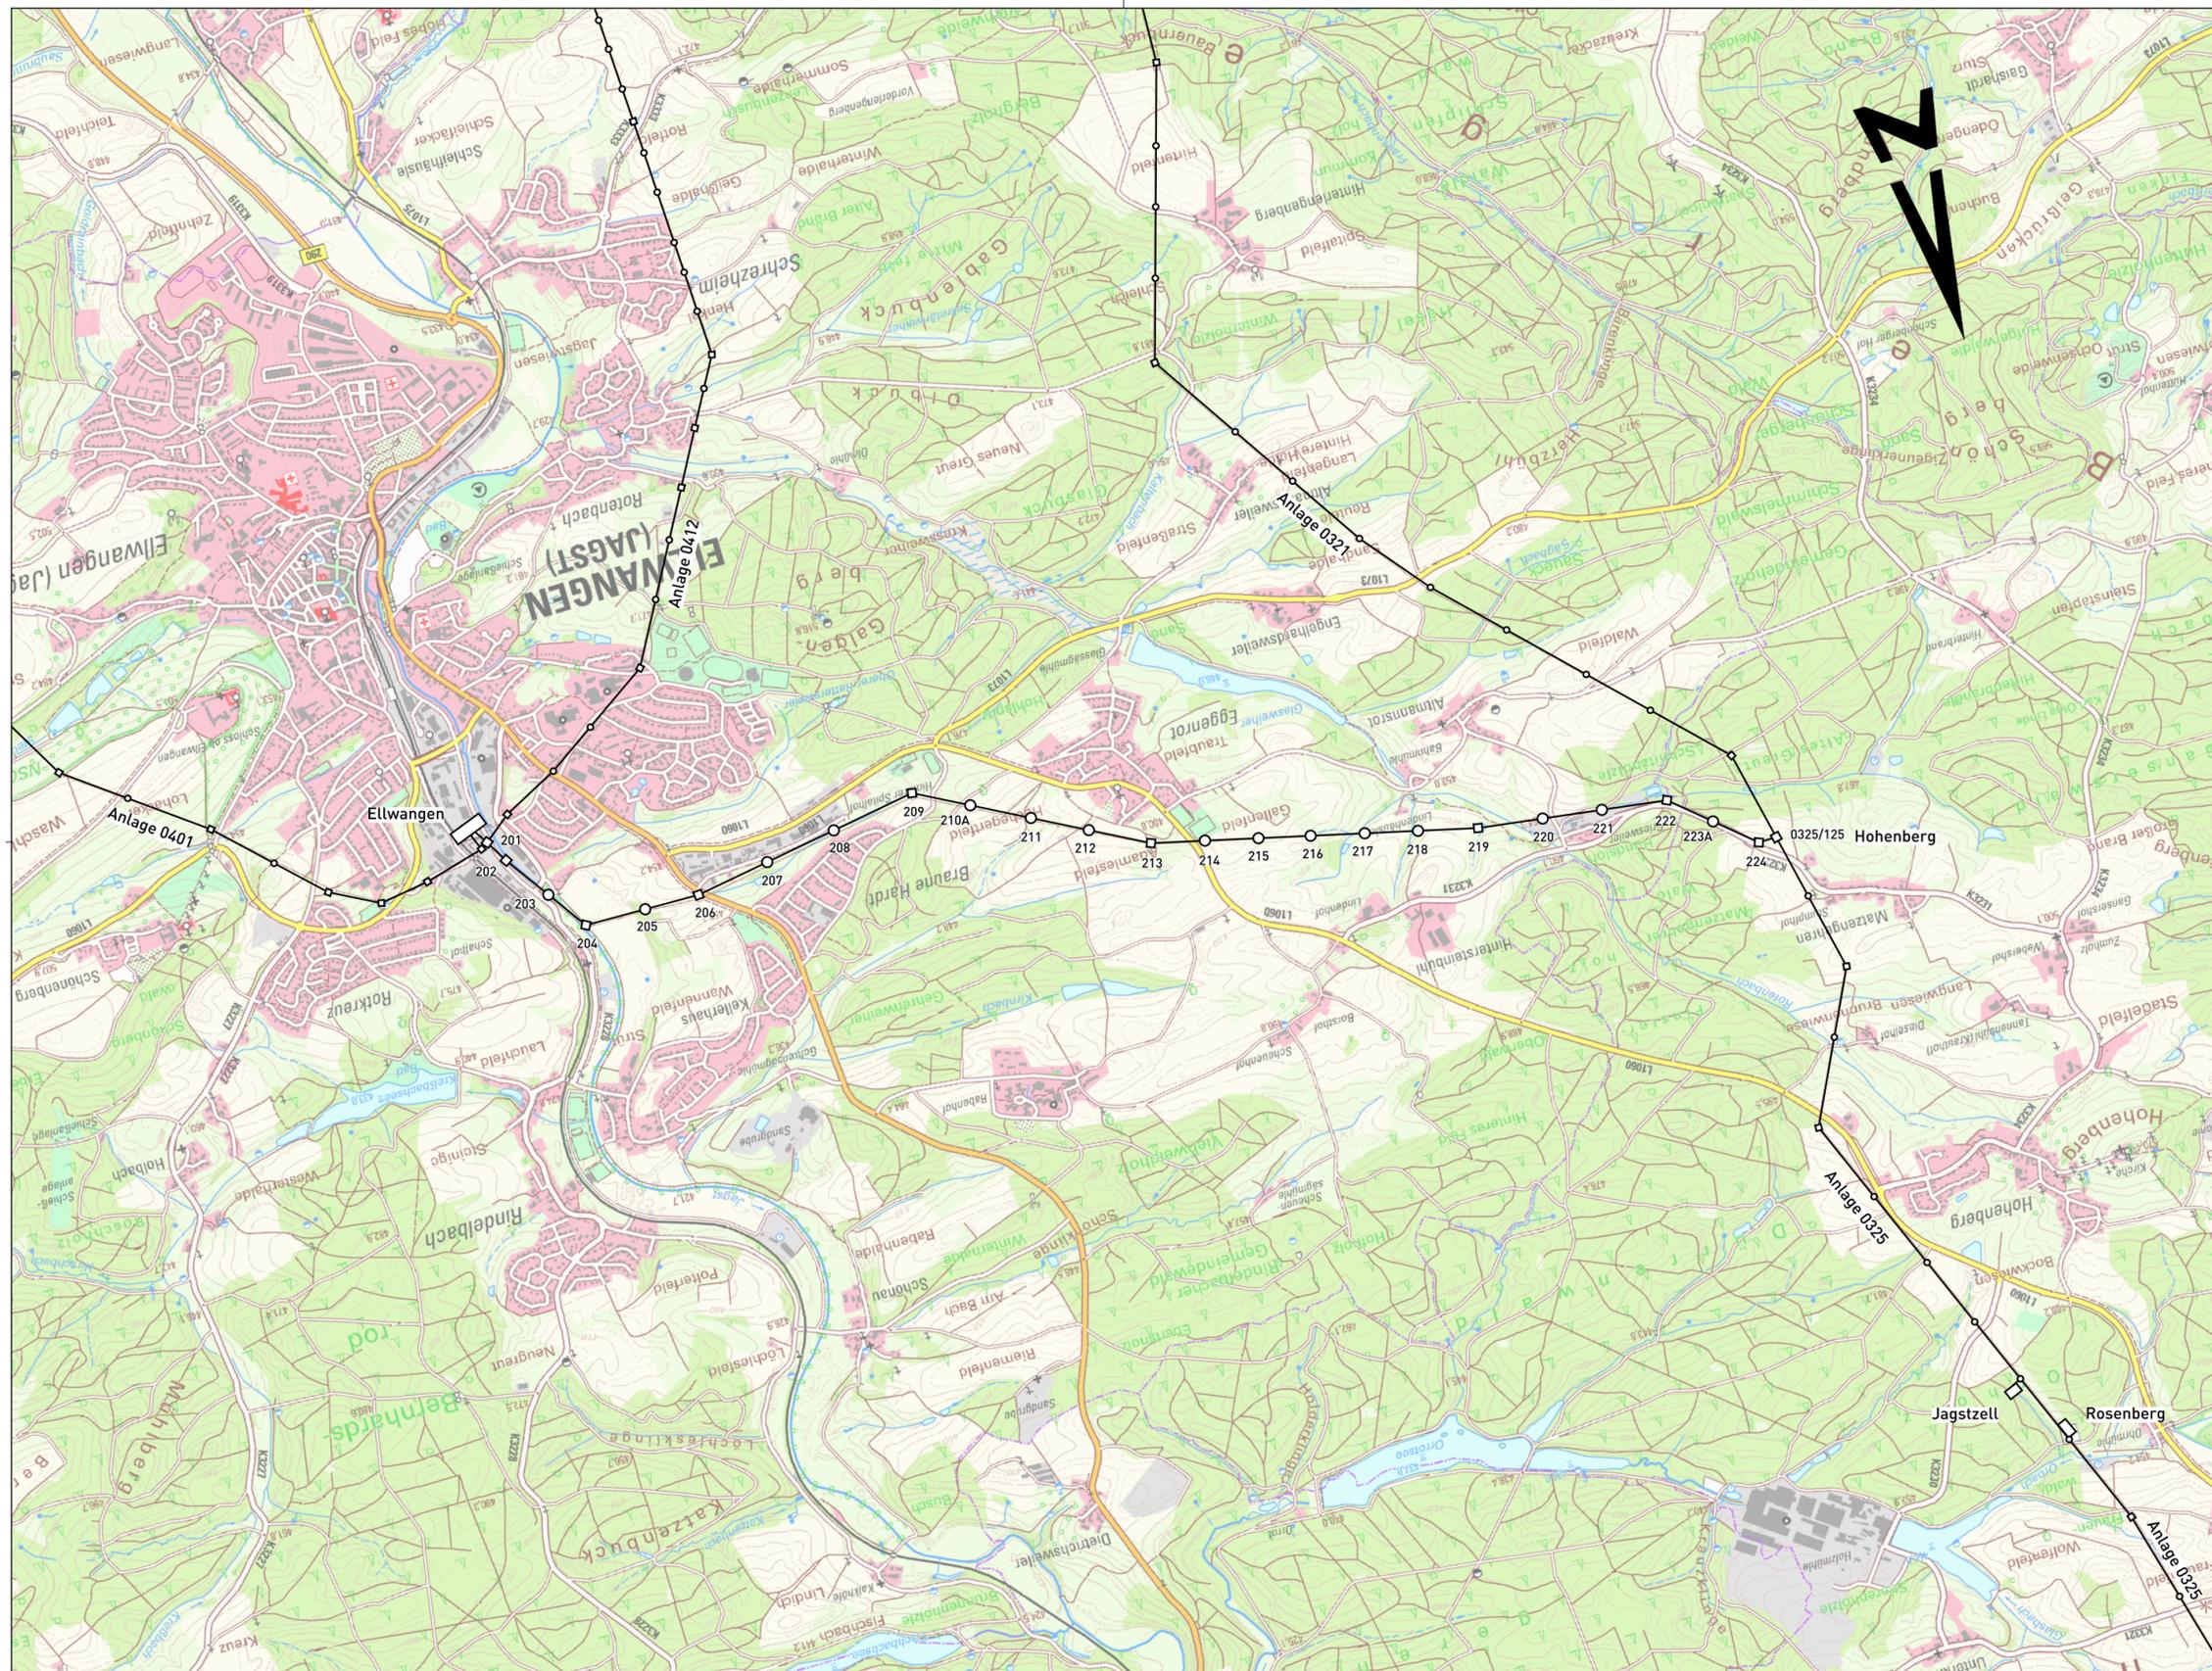

Technischer Netzservice Projekte Strom

freigegeben
Stuttgart, den 07.03.2019

Anlage 0408