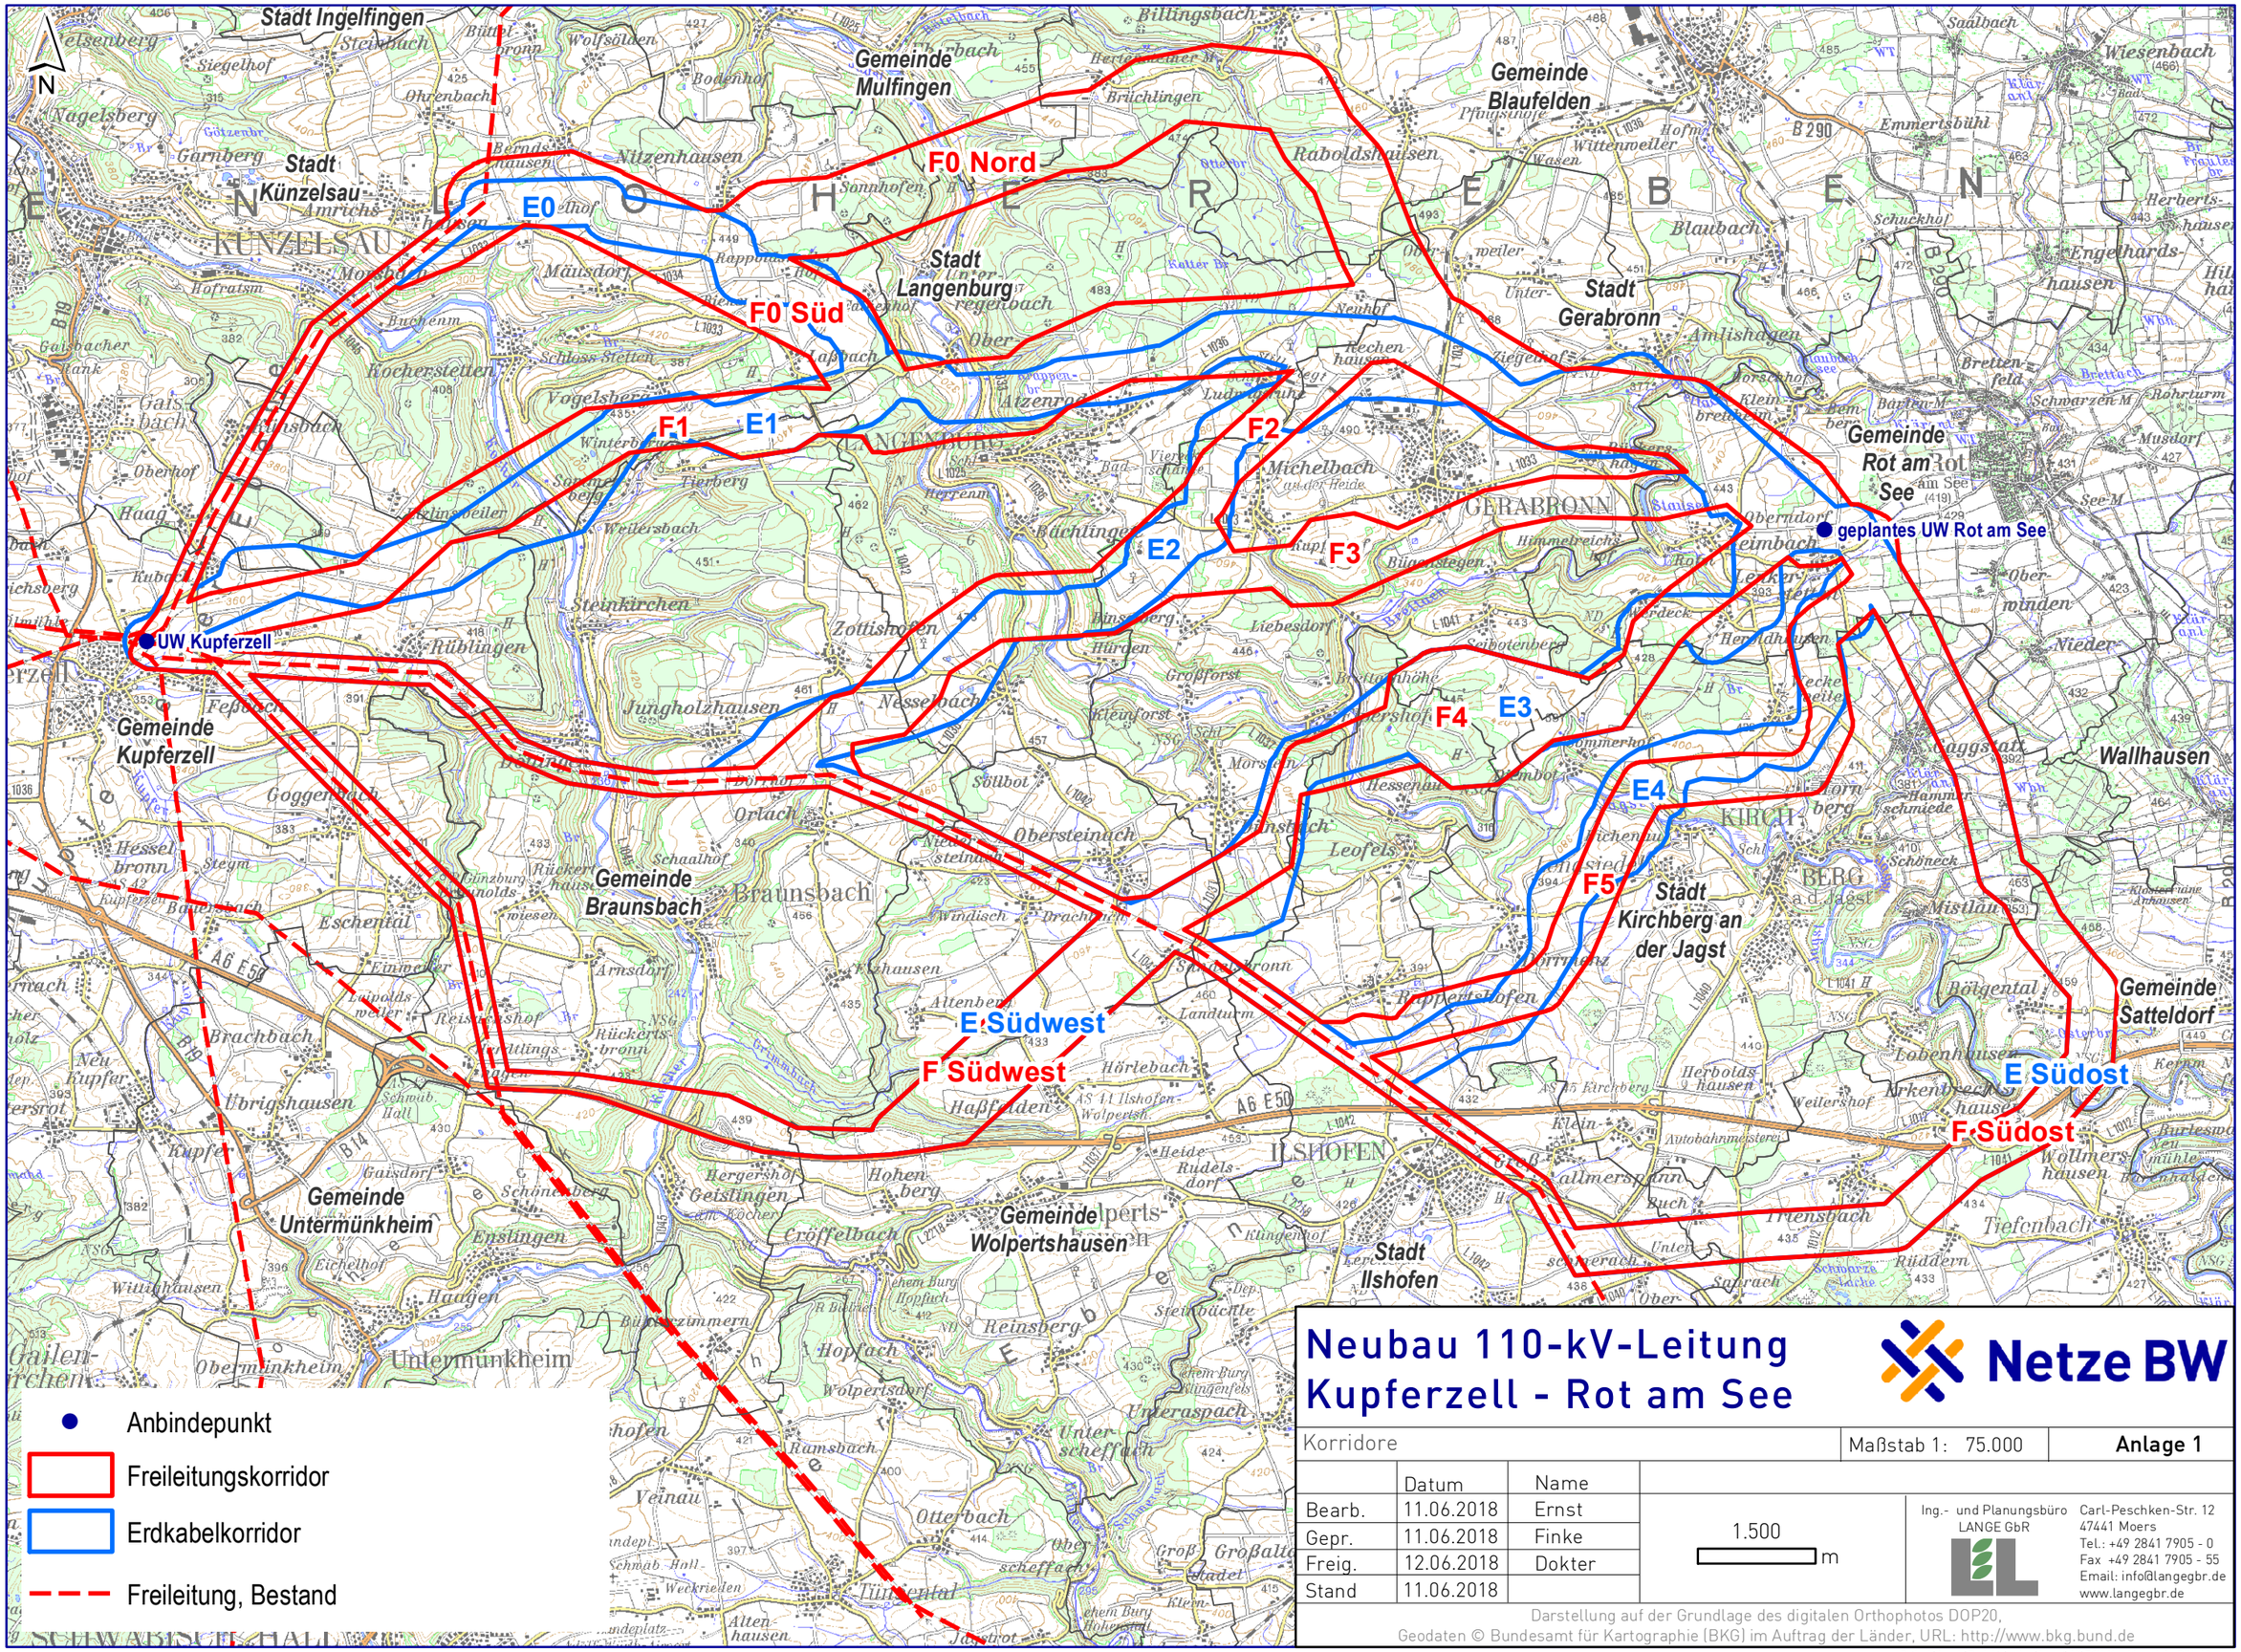

Neubau 110-kV-Leitung Kupferzell - Rot am See

Netze BW

Korridore	Maßstab 1: 75.000	Anlage 1

	Datum	Name
Bearb.	11.06.2018	Ernst
Gepr.	11.06.2018	Finke
Freig.	12.06.2018	Dokter
Stand	11.06.2018	

1.500 m

Ing.- und Planungsbüro LANGE GbR
Carl-Peschken-Str. 12
47441 Moers
Tel.: +49 2841 7905 - 0
Fax +49 2841 7905 - 55
Email: info@langegbr.de
www.langegbr.de

Darstellung auf der Grundlage des digitalen Orthophotos DOP20,
Geodaten © Bundesamt für Kartographie (BKG) im Auftrag der Länder, URL: http://www.bkg.bund.de

Path: J:\Arcgis\Projekte\enkup\layout\AK\ROV_Korridore_Info_DIN_A3.mxd