


Für diese Zeichnung behalten wir uns alle Rechte vor.
Ohne unsere vorherige Zustimmung darf diese Unterlage weder vervielfältigt, noch Dritten zugänglich gemacht werden, und sie darf durch den Empfänger oder Dritte auch nicht in anderer Weise mißbräuchlich verwendet werden.



Legende:

- Gemeindegrenze
- Kreis-, Landkreisgrenze
- Regierungsbezirksgrenze
- Hochspannungsfreileitung bestehend
- Hochspannungsfreileitungsneubau
- Hochspannungsfreileitungsrückbau
- Tragmast Winkelmast
- Mast bestehend
- Mastneubau neuer Standort
- Mastrückbau
- Lage- bzw. Rechterwerbsplan-Blattschnitte Maßstab 1 : 2.500

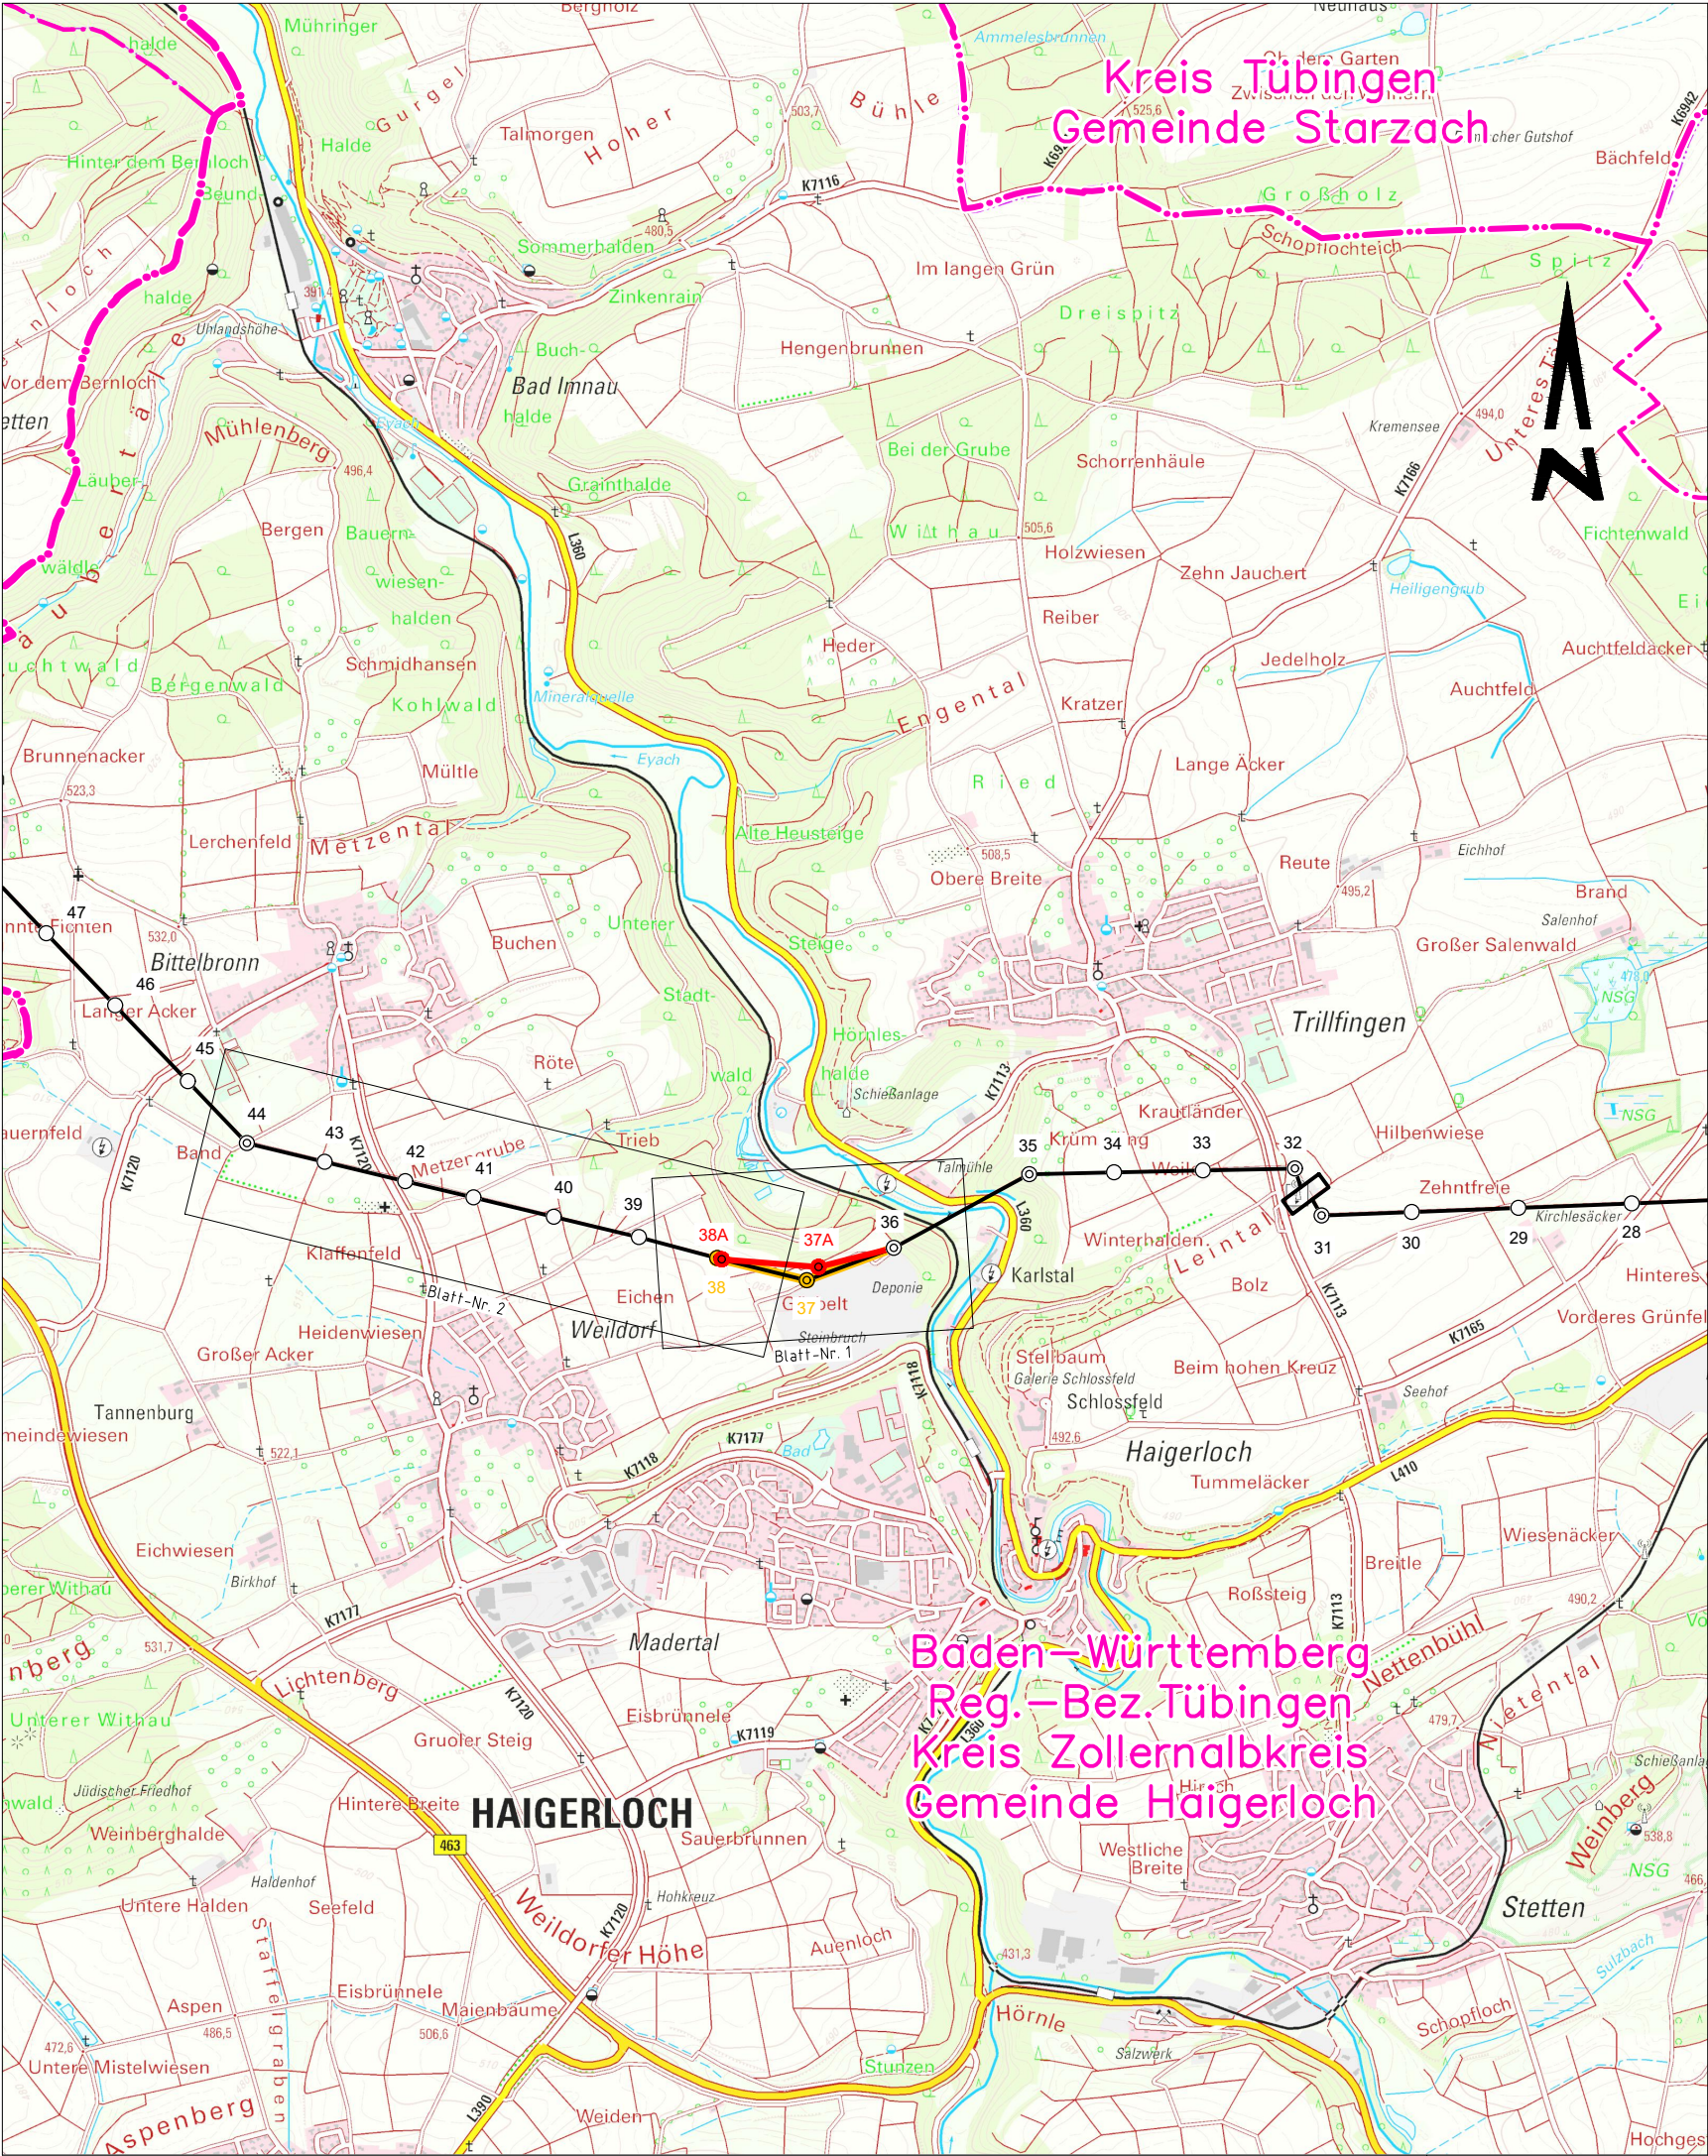

Leitungserneuerung

110-kV-Leitung Engstlatt - Horb, LA 0707

LA-Abschnitt: von Mast Nr. 28 bis Mast Nr. 47

Übersichtsplan



Ein Unternehmen der EnBW

Genehmigungsunterlage

Anlage 2

Satzungsgemäß auslegen in der Zeit
vom
bis
Zeit und Ort der Auslegung sind vor der Auslegung
ortsüblich bekannt gemacht worden:
Gemeinde:
Dienstsiegel/Unterschrift:

Planfeststellungsbehörde:

c				
b				
a				
Index	Datum	Änderung	Bearb./Fa	Geprüft/Fa
OMEXOM			Netze BW GmbH Schelmenwasenstraße 15 70567 Stuttgart	
Bearbeitet:	Datum	Name	Ersetzt durch:	Maßstab:
Geprüft:	07.07.2022	Schulze		1 : 25.000
Freigabe:	07.07.2022	Richter	Ersatz von:	Einheit:
				Meter
Zeichnungs-Nr.:	0707_ÜP_25000	Planindex:	0707_G_ÜP_25000	Blatt:
				1 von 1

Darstellung auf der Grundlage von Geodaten des Landesamt für Geoinformation und Landentwicklung Baden-Württemberg
Darstellung auf der Grundlage der Topografische Karte 1 : 25.000, Geodaten ©Landesamt für Geoinformation und Landesentwicklung Baden-Württemberg, URL: <http://www.lgi-bw.de>, Az.: 5.13-D/647