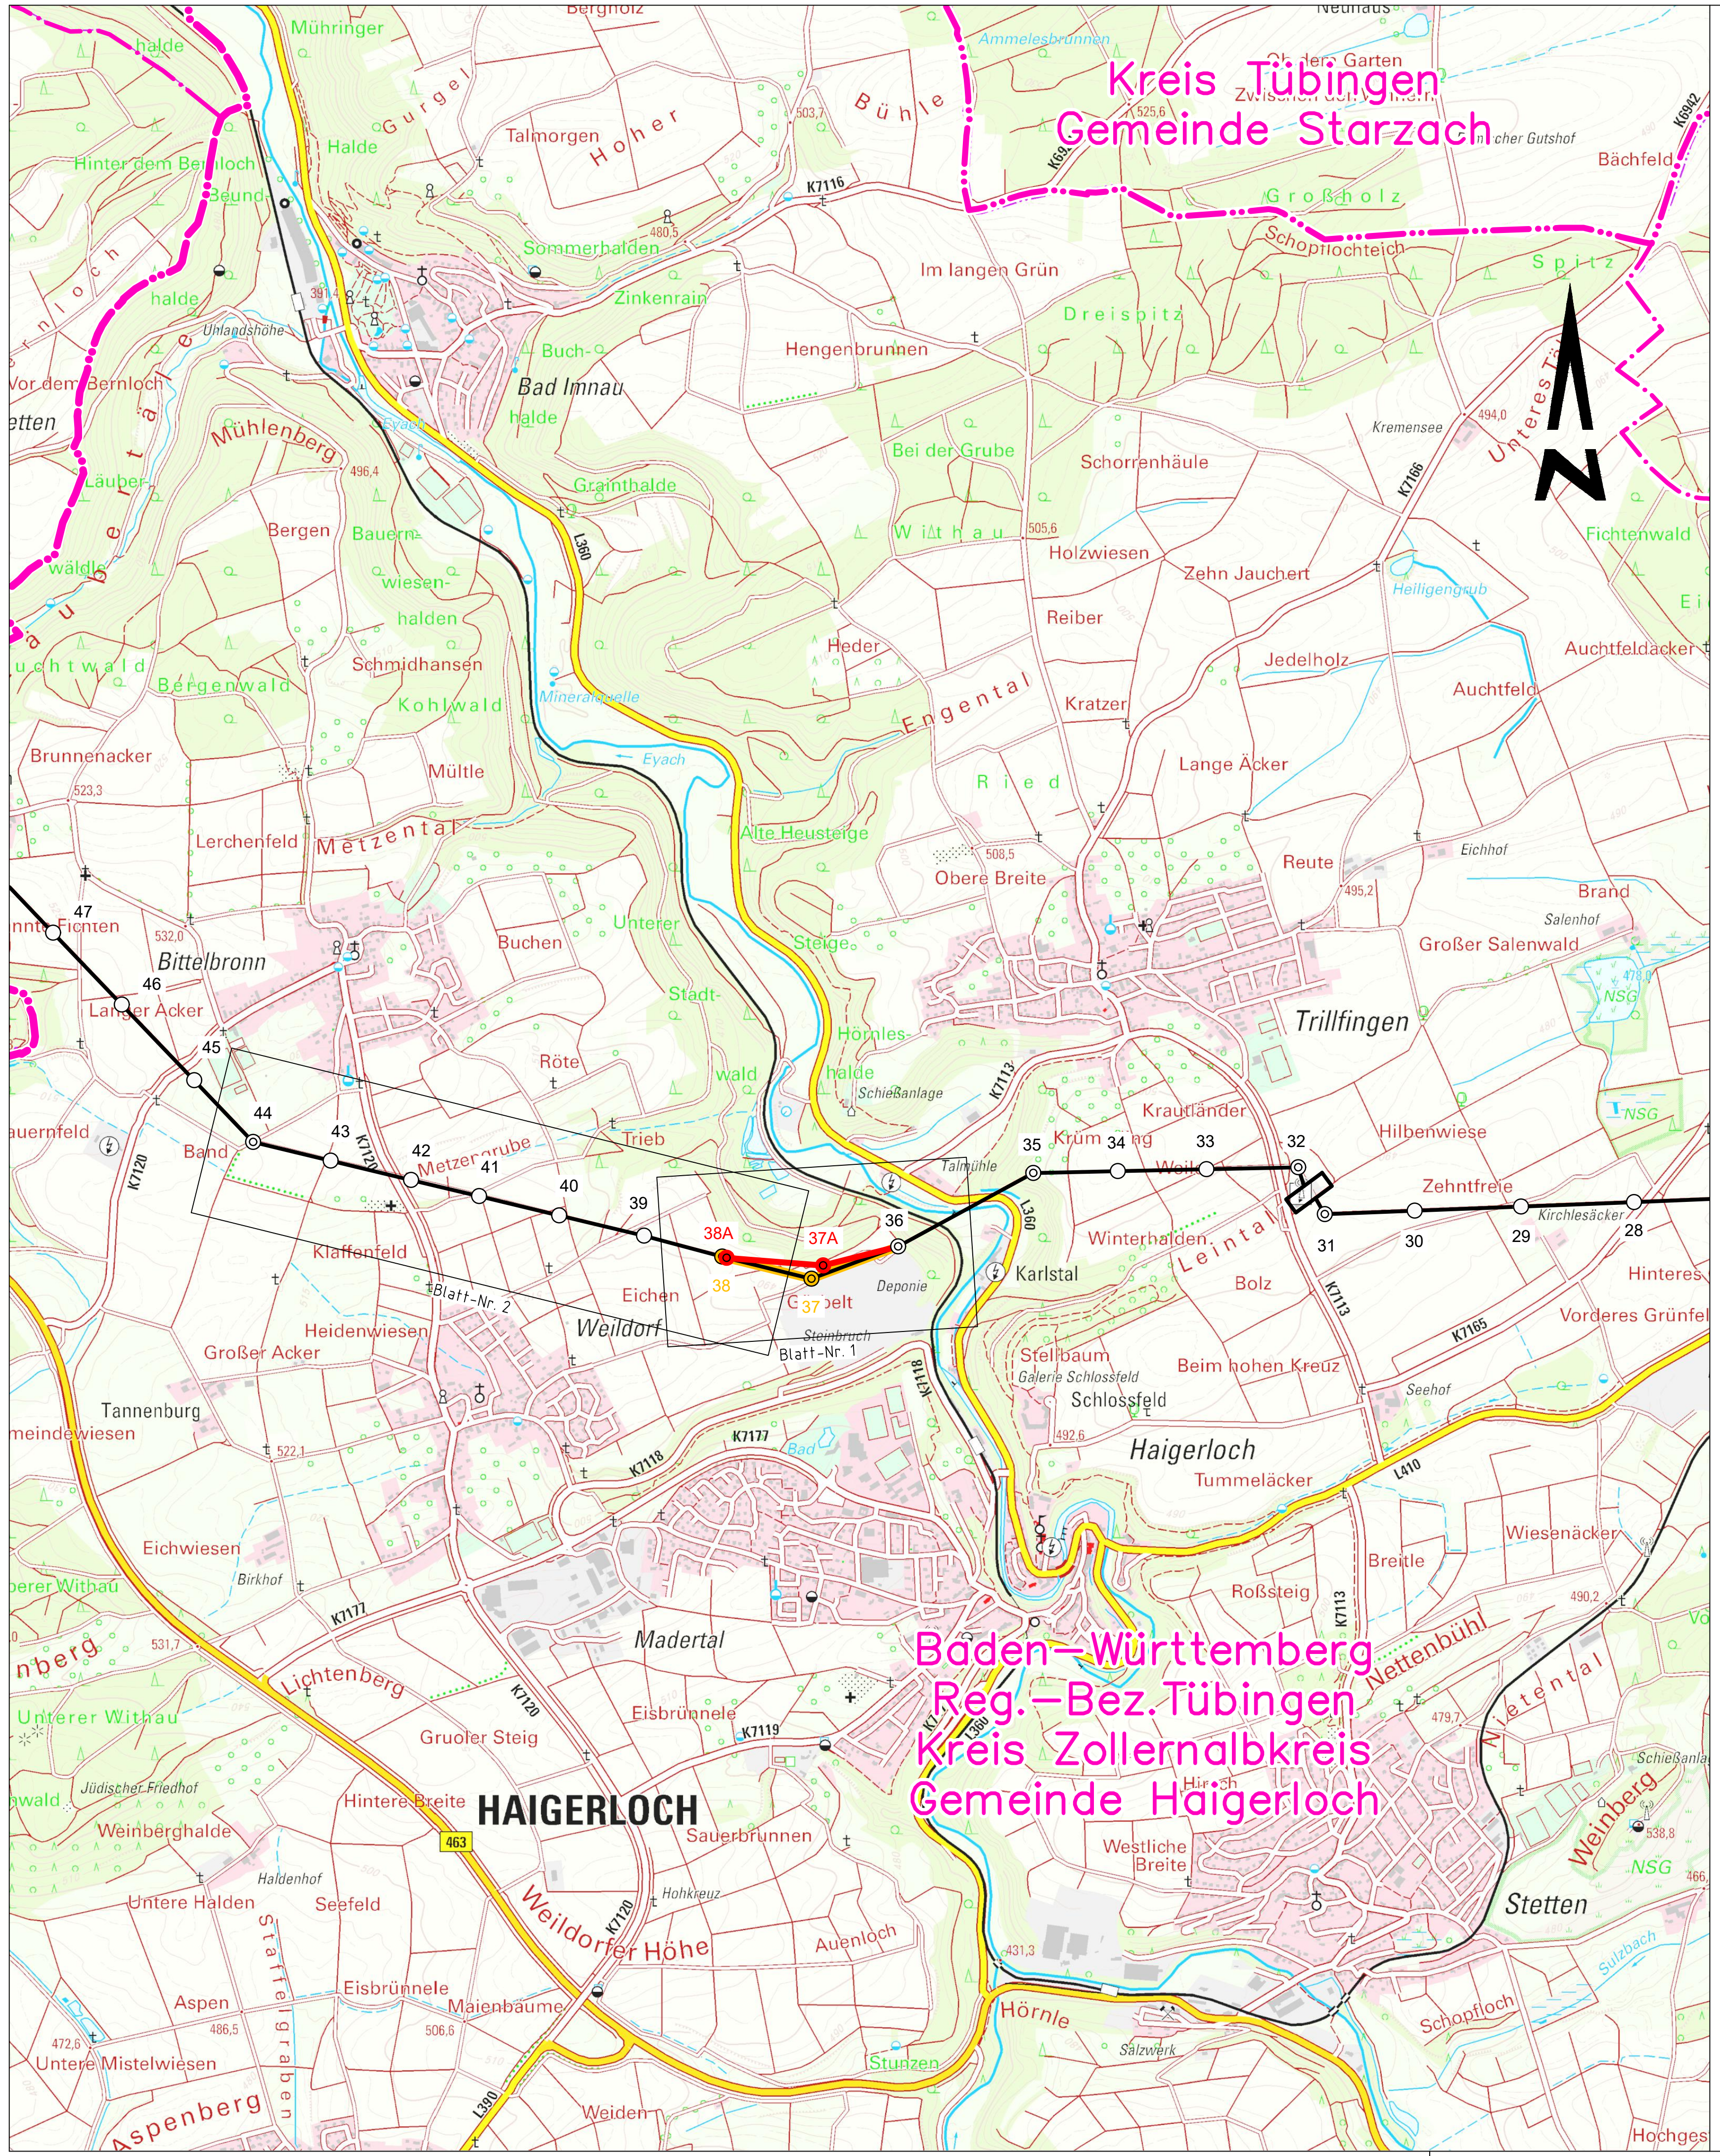

Legende:

—·—	Gemeindegrenze
—··—	Kreis-, Landkreisgrenze
—·· —	Regierungsbezirksgrenze
schwarze Linie	Hochspannungsfreileitung bestehend
rote Linie	Hochspannungsfreileitungsneubau
gelb-schwarze Linie	Hochspannungsfreileitungsrückbau

Tragmast	Winkelmast	
○	◎	Mast bestehend
●	◉	Mastneubau neuer Standort
●	◉	Mastrückbau

Lage- bzw. Rechterwerbsplan-
Blattschnitte Maßstab 1 : 2.500

Blatt-Nr. 1

Netze BW

Ein Unternehmen der EnBW

Leitungserneuerung

110-kV-Leitung Engstlatt - Horb,
LA 0707

LA-Abschnitt: von Mast Nr. 28 bis Mast Nr. 47

Übersichtsplan

Genehmigungsunterlage — Anlage X.X.X

Satzungsgemäß auslegen in der Zeit
vom . . . .
bis . . . .
Zeit und Ort der Auslegung sind vor der Auslegung ortsüblich bekannt gemacht worden:
Gemeinde: . . . .
Dienstsiegel/Unterschrift: . . . .

Planfeststellungsbehörde:

Index	Datum	Änderung	Bearb./Fa	Geprüft/Fa	Freigabe
c					
b					
a					

OMEXOM

Netze BW GmbH
Schelmenwasenstraße 15
70567 Stuttgart

	Datum	Name
Bearbeitet:	07.07.2022	Schulze
Geprüft:	07.07.2022	Richter
Freigabe:		
Zeichnungs-Nr.:	0707_ÜP_25000	

Ersetzt durch:	
Ersatz von:	
Planindex:	0707_G_ÜP_25000
Maßstab:	1 : 25.000
Einheit:	Meter
Blatt:	1 von 1

Darstellung auf der Grundlage von Geodaten des ©Landesamt für Geoinformation und Landentwicklung Baden-Württemberg

Darstellung auf der Grundlage der Topografische Karte 1 : 25.000, Geodaten ©Landesamt für Geoinformation und Landesentwicklung Baden-Württemberg,
URL: http://www.lgl-bw.de, Az.: 5.13-D/647

Für diese Zeichnung behalten wir uns alle Rechte vor. Ohne unsere vorherige Zustimmung darf diese Unterlage weder vervielfältigt, noch Dritten zugänglich gemacht werden, und sie darf durch den Empfänger oder Dritte auch nicht in anderer Weise mißbräuchlich verwendet werden.