

110-kV-Leitung Saulgau - Otterswang


Übersichtsplan

Maßstab 1:25 000

Leistungserhöhung durch Auflegen eines zweiten Stromkreises und Erdseiteltausch
Ersatzneubau Mast Nr. 2
Verstärkungsmaßnahmen an allen Masten
Fundamentsanierung an markierten Masten

Abschnitt 1: von UW Saulgau bis UW Otterswang

- Fundamentsanierung
- Mastneubau
- Mastabbau
- - - Auflegen zweiter Stromkreis und Erdseiteltausch

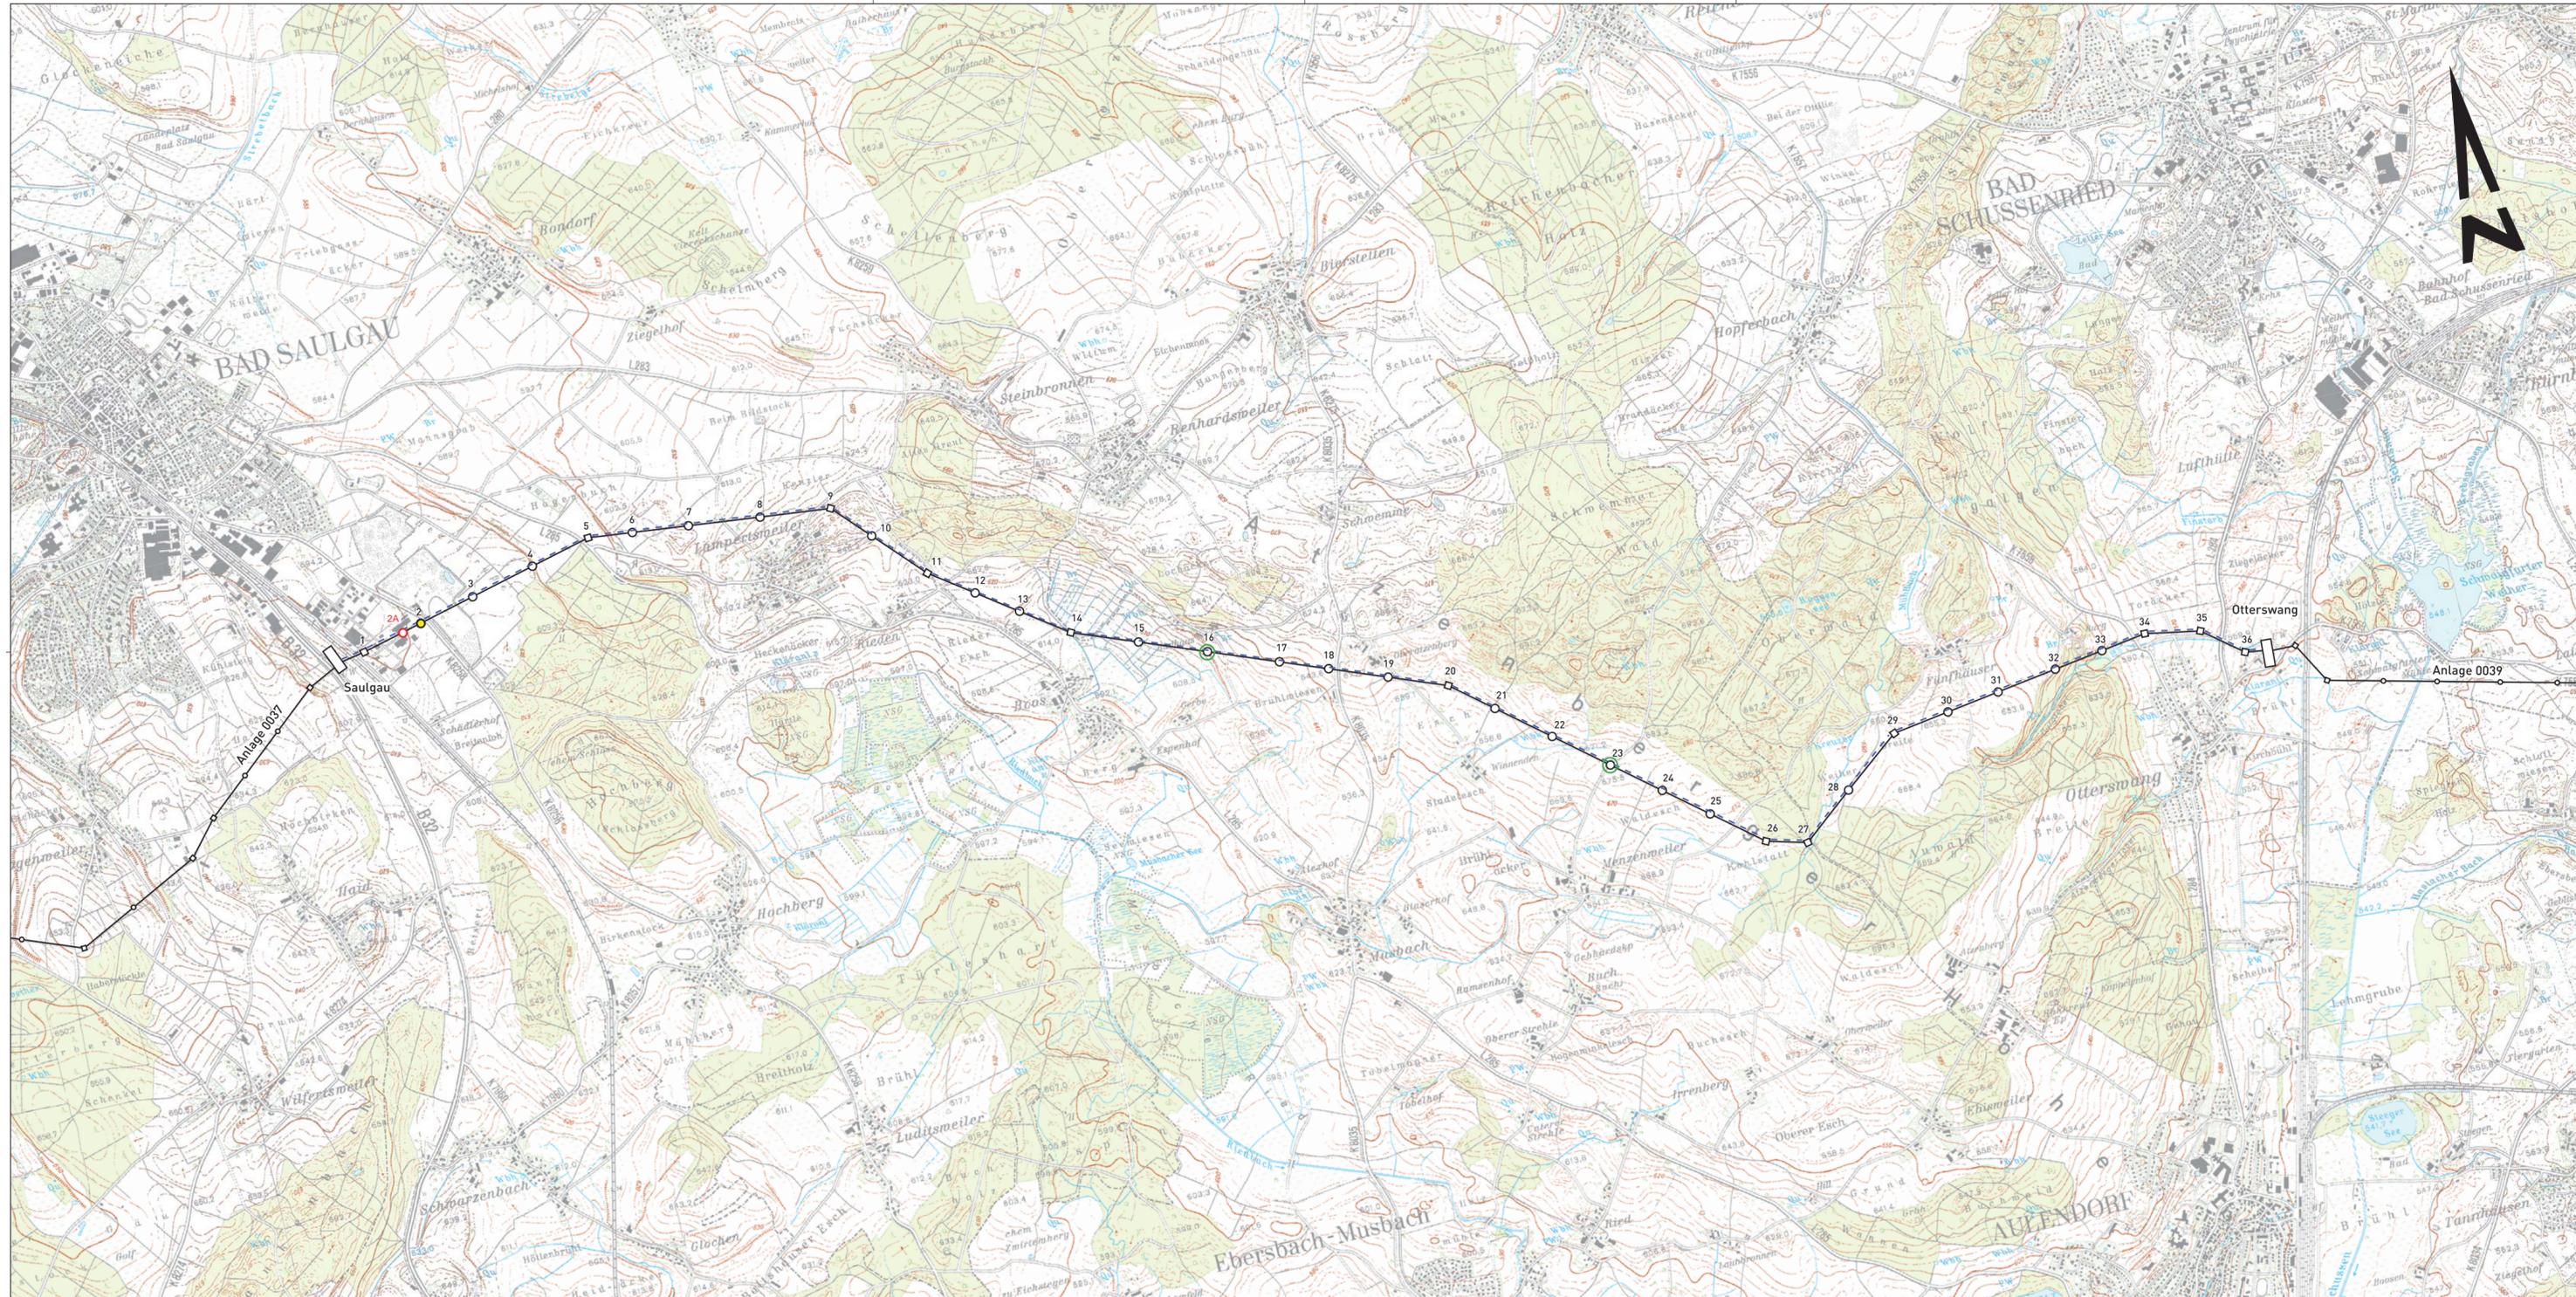

Technischer Netzservice Projekte Strom

Stuttgart, den 04.10.2016

Anlage 0038