


# 110-kV-Leitung Kupferzell - Hohenberg

## Übersichtsplan

Maßstab 1:25 000

- Abchnitt 1: von Mast 3 bis Mast 60
- Abchnitt 3: von Mast 0341/4 bis Mast 4001
- Abchnitt 4: von Mast 35 bis UW Obersteinach
- Abchnitt 8: von UW Obersteinach bis UW Dünsbach
- Abchnitt 7: von Mast 24 bis UW Orlach

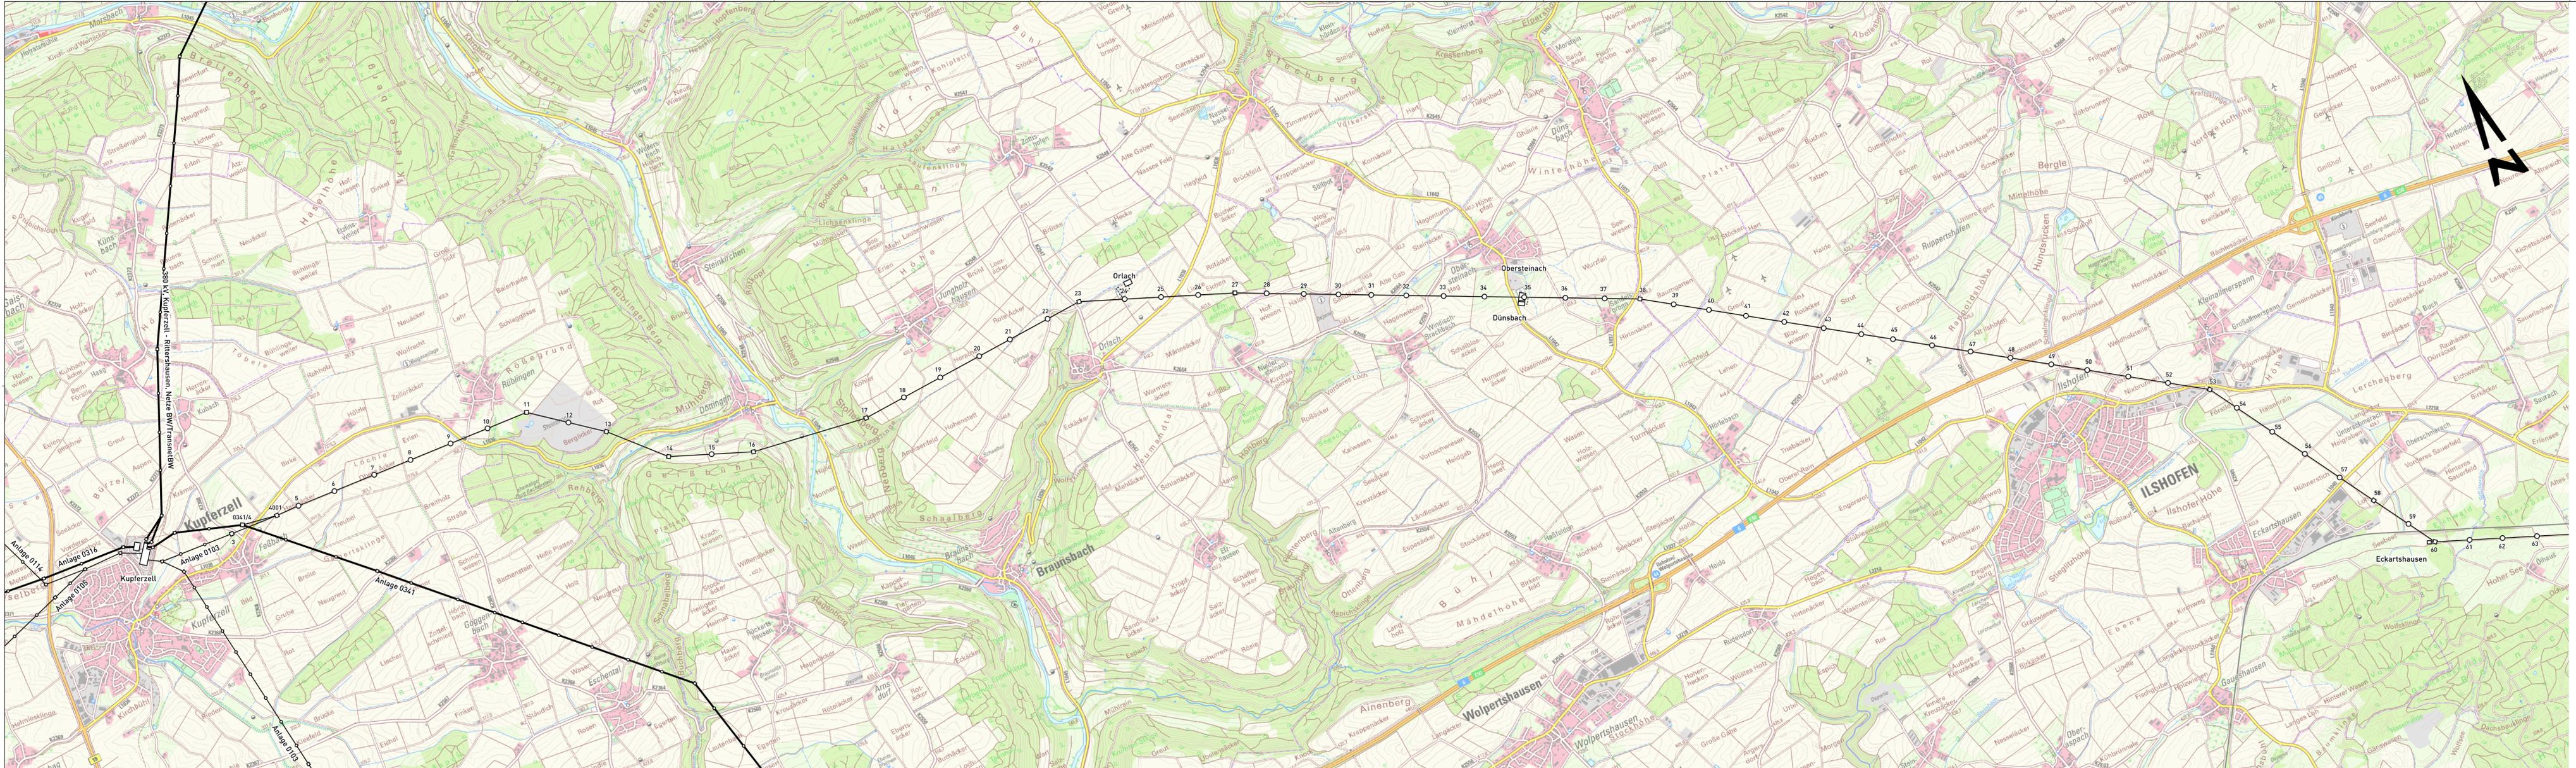

Technischer Netzservice Projekte Strom

freigegeben  
Stuttgart, den 18.03.2019

Blatt 1 von 2  
Anlage 0325