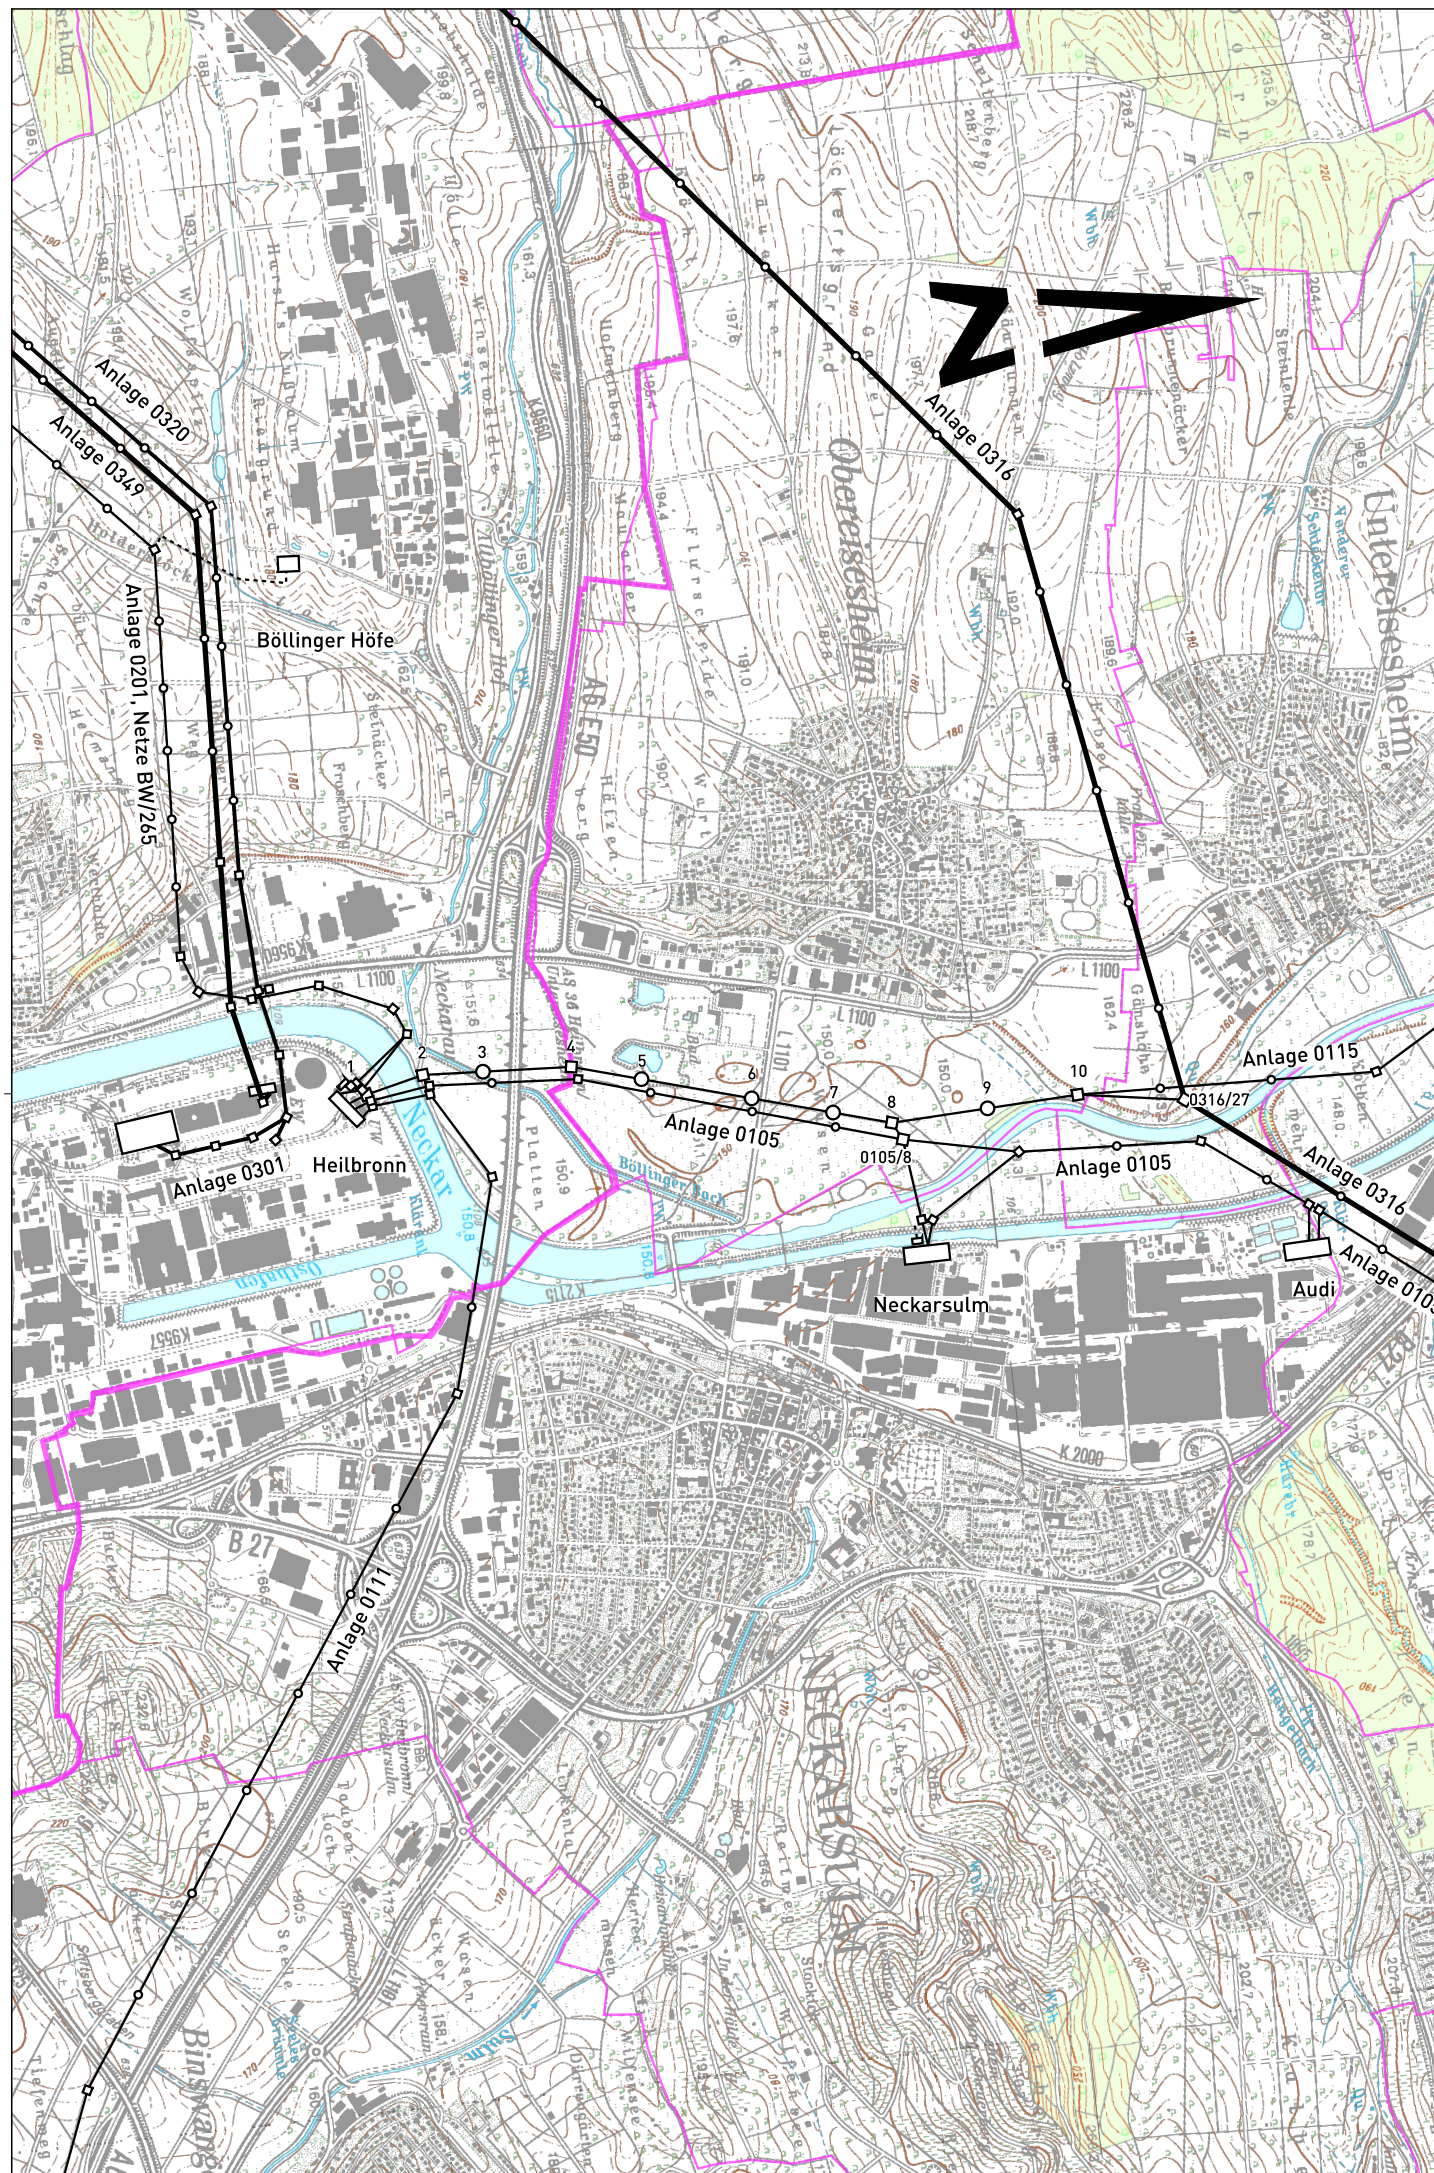


Netze BW GmbH

**110-kV-Leitung
Heilbronn - Untereisesheim**

Übersichtsplan

Maßstab 1:25 000

Abschnitt 1: von UW Heilbronn bis Mast 0316/27
Abschnitt 2: von Mast 8 bis Mast 0105/8

Technischer Netzservice Projekte Strom

Stuttgart, den 24.08.2005

Anlage 0107