



110-kV-Leitung Gurtweil - Kraftwerk Ryburg-Schwörstadt, LA 1490

Bauabschnitt 3a (Mast 1106 - UW Kraftwerk Ryburg-Schwörstadt)

Übersichtsplan

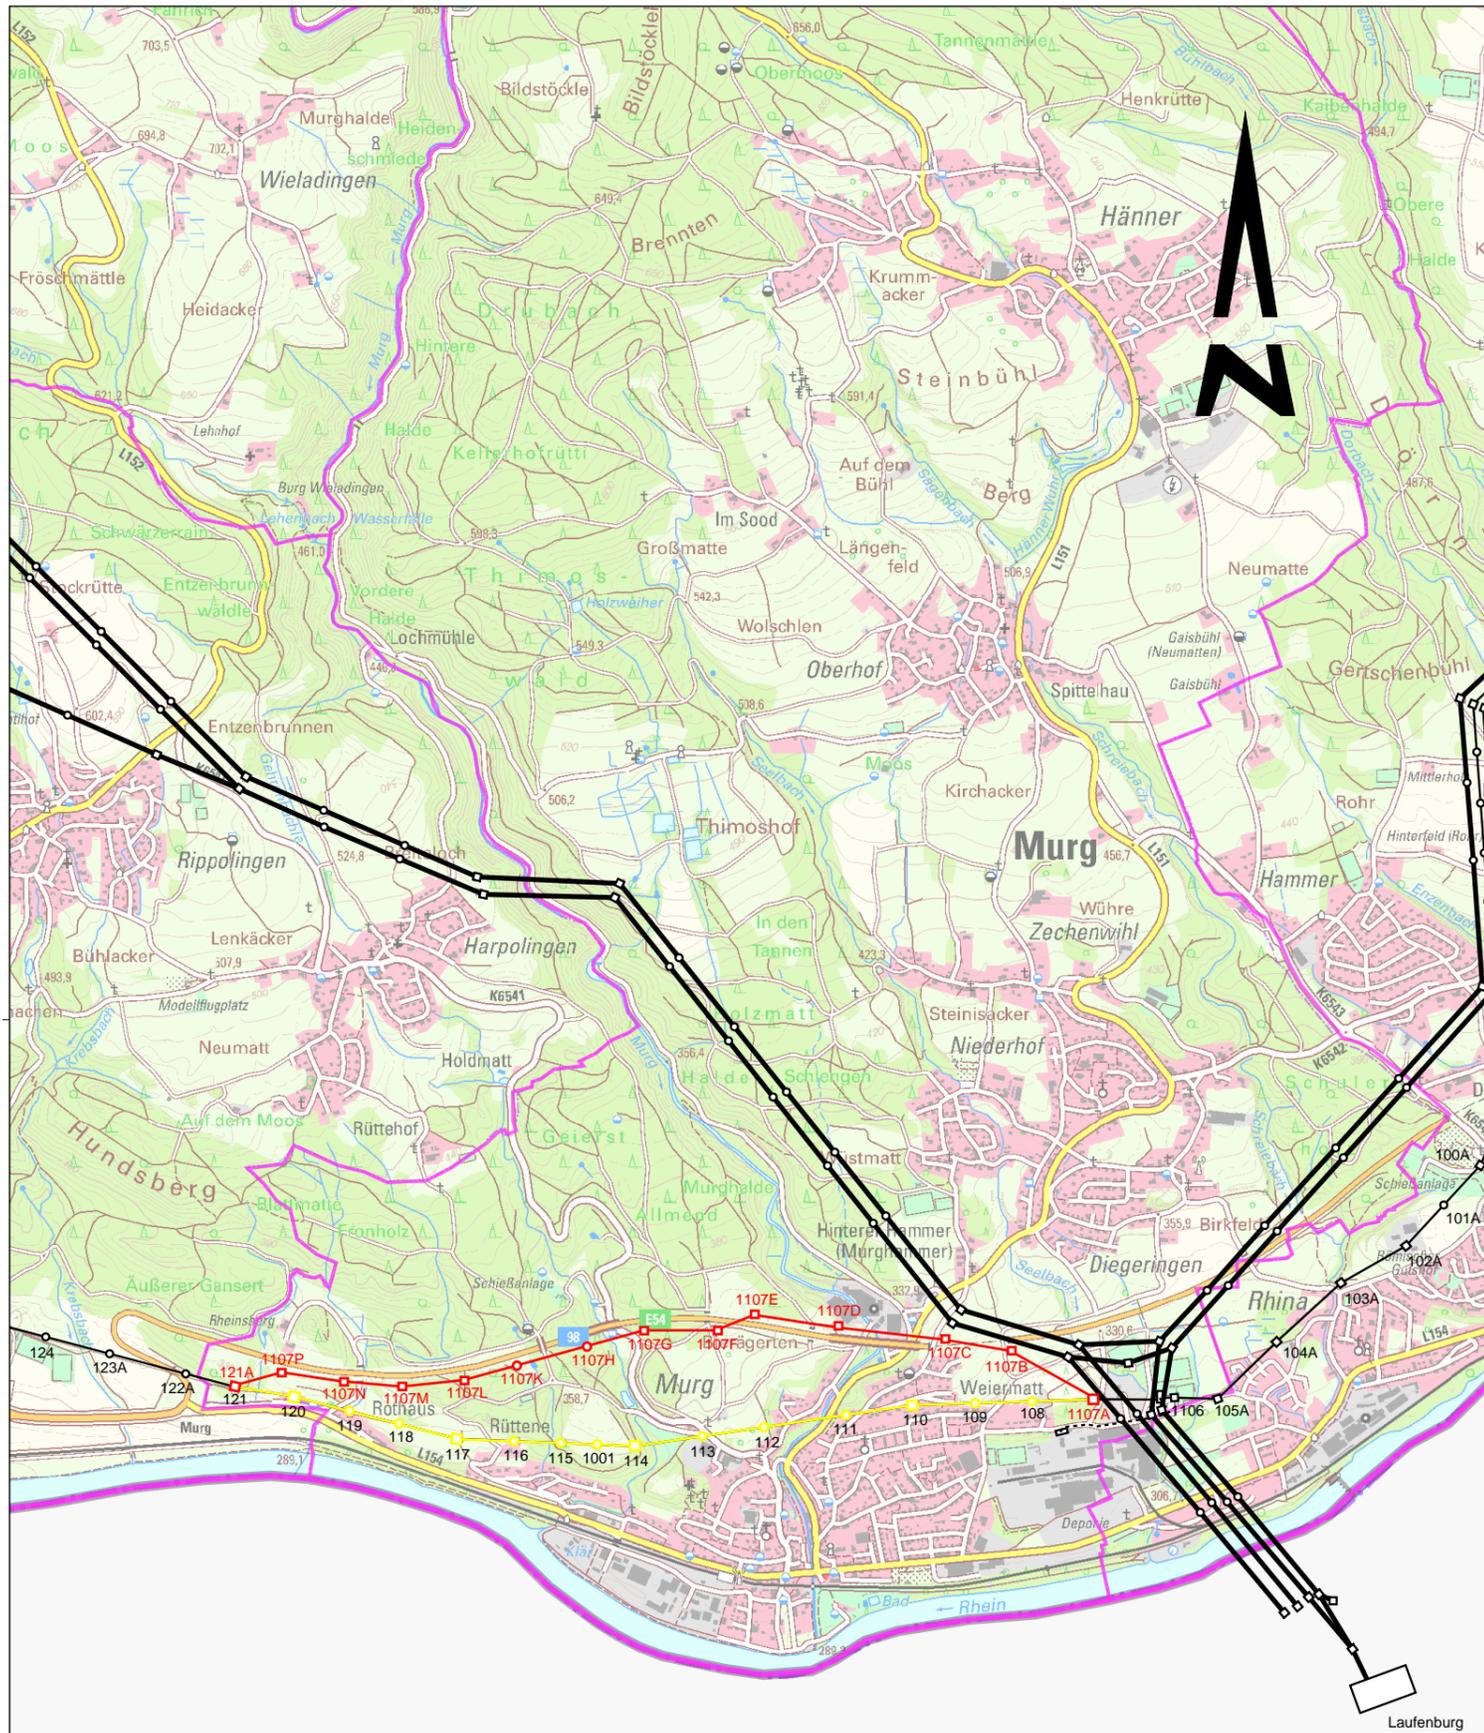

Legende

 -  Hoch-/Höchstspannungsleitung im Bestand mit Abspann-/Tragmast
-  Hochspannungsleitung Neubau mit Abspann-/Tragmast
-  Hochspannungsleitung Rückbau mit Abspann-/Tragmast

-  Gemeindegrenze
-  Bundesgrenze

Genehmigungsunterlage

Anhang 2.3

Satzungsgemäß auslegen in der Zeit
vom
bis

Genehmigungsbehörde:

Zeit und Ort der Auslegung sind vor der Auslegung
ortsüblich bekannt gemacht worden:

Gemeinde:

Dienstsigel/Unterschrift:

c					
b					
a					
Index	Datum	Änderung	Bearb./Fa	Geprüft/Fa.	Freigabe

Netze BW GmbH
Schelmenwasenstraße 15
70567 Stuttgart

	Datum	Name	Ersetzt durch:	A U' gH/W.	1 : 25.000
Bearbeitet:	01.12.2019	D. Zirke	Ersatz von:	Einheit:	Meter
Geprüft:			Planindex:	Blatt:	1 von 1
Freigabe:					