


Netze BW GmbH

110-kV-Leitung Crailsheim - Jagstheim

Übersichtsplan

Maßstab 1:25 000

Abschnitt 1: von UW Crailsheim bis Mast 0325/87

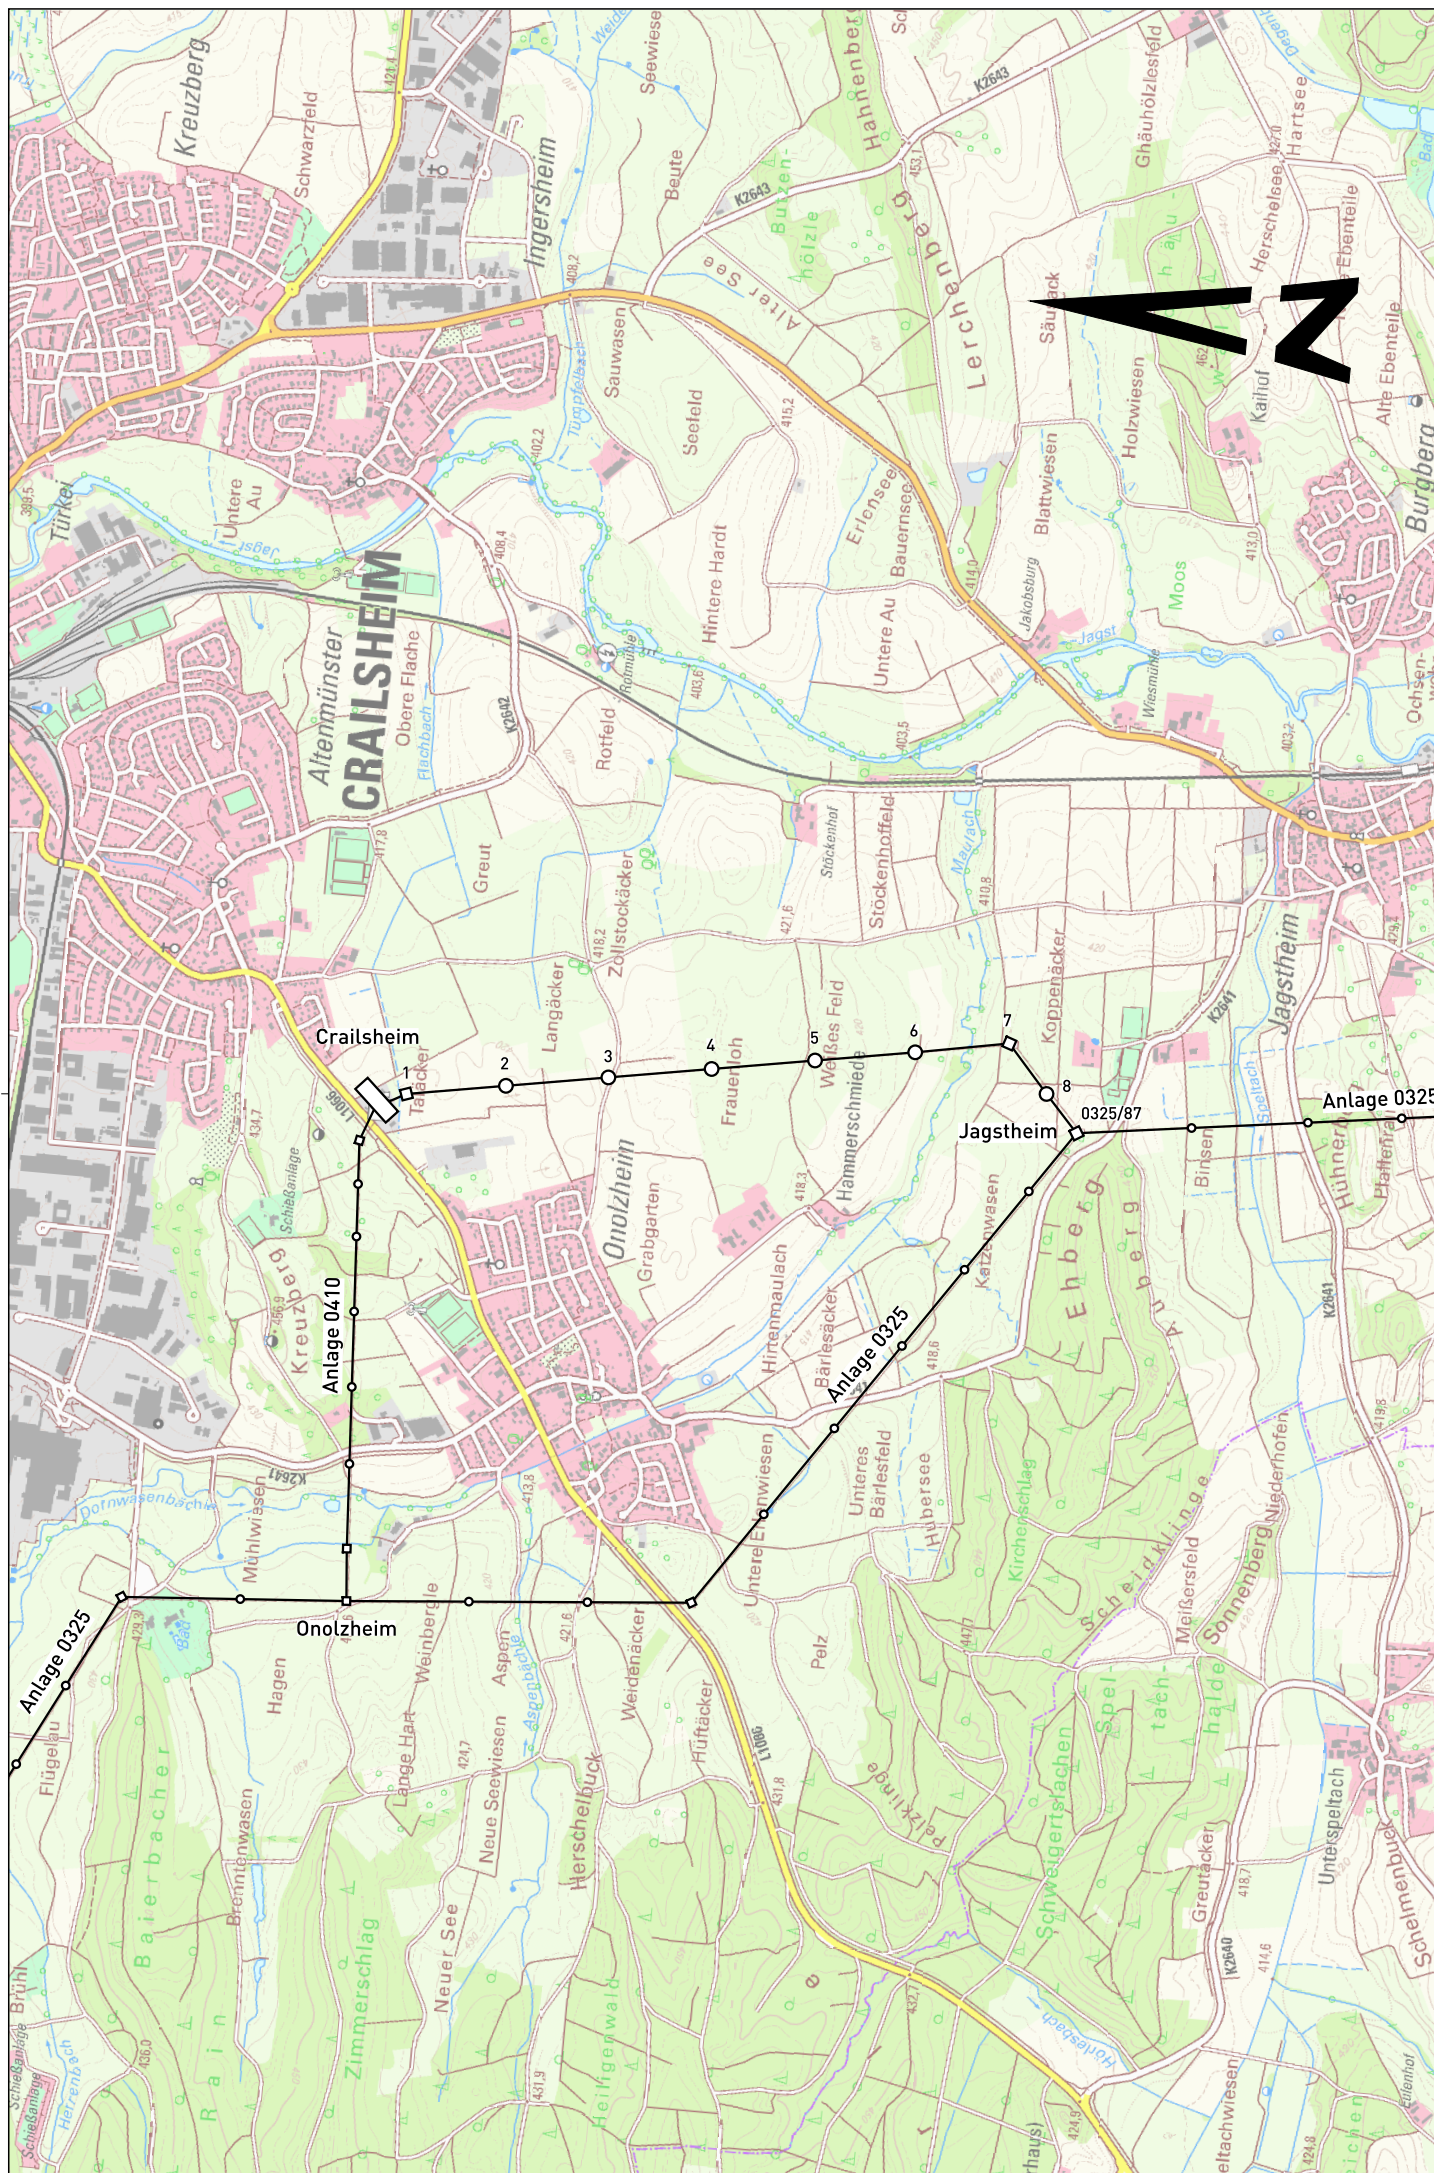

Technischer Netzservice Projekte Strom

freigegeben
Stuttgart, den 06.03.2019

Anlage 0409