

Erhöhung der Übertragungsfähigkeit, Anschluß an das UW Kork

110-kV-Leitung Bühl - Kehl Graudenzner Straße, LA 1470

LA-Abschnitt: von Mast Nr. 109A bis UW Graudenznerstraße

Übersichtsplan

Genehmigungsunterlage

Anlage 2.1

Satzungsgemäß auslegen in der Zeit

Planfeststellungsbehörde:

vom

bis

Zeit und Ort der Auslegung sind vor der Auslegung ortsüblich bekannt gemacht worden:

Gemeinde:

Dienstsiegel/Unterschrift:

c					
b					
a					
Index	Datum	Änderung	Bearb./Fa	Geprüft/Fa	Freigabe



Netze BW GmbH
Schelmenwasenstraße 15
70567 Stuttgart

	Datum	Name	Ersetzt durch:	Maßstab:	1 : 25.000
Bearbeitet:	29.06.21	Krell./SPIE			
Geprüft:	29.06.21	Klein./SPIE	Ersatz von:	Einheit:	Meter
Freigabe:					
Zeichnungs-Nr.:			Planindex: 1470_G_ÜP-M109-GRAUD	Blatt:	1 von 1


Legende:

- Kreis-, Landkreisgrenze
- Regierungsbezirksgrenze
- Bundesgrenze
- Tragmast
- Winkelmast
- Hochspannungsfreileitung bestehend
- Hochspannungsleitungsneubau
- Änderung der Leitungsanlage und Seiltausch
- Leitungsrückbau
- Mast bestehend
- Mastneubau
- Masterneuerung, Maständerung
- Mastrückbau
- Erdkabelleitung bestehend
- Erdkabelleitung geplant
- Neubau von TNG

Lage- bzw. Rechterwerbsplan-Blattschnitte Maßstab 1 : 2.500
Blatt-Nr. 1

- Ramsar-Gebiet
- Wasserschutzgebiet Zone III
- Wasserschutzgebiet Zone II
- Wasserschutzgebiet Zone I
- Landschaftsschutzgebiet
- Waldschutzgebiet Schonwald
- Biotop Offenland
- Biotop Waldbiotop
- Vogelschutzgebiet
- Fauna-Flora-Habitat-Gebiet
- gepl. UW Kork

Darstellung auf der Grundlage von Geodaten des ©Landesamt für Geoinformation und Landentwicklung Baden-Württemberg
Darstellung auf der Grundlage von Daten aus dem Räumlichen Informations- und Planungssystem (RIPS) der ©Landesanstalt für Umwelt, Messungen und Naturschutz Baden-Württemberg (LUBW)
Darstellung auf der Grundlage der Topografische Karte 1 : 25.000, Geodaten © Landesamt für Geoinformation und Landentwicklung Baden-Württemberg, URL: <http://www.lgl-bw.de>, Az.: 5.13-D/647

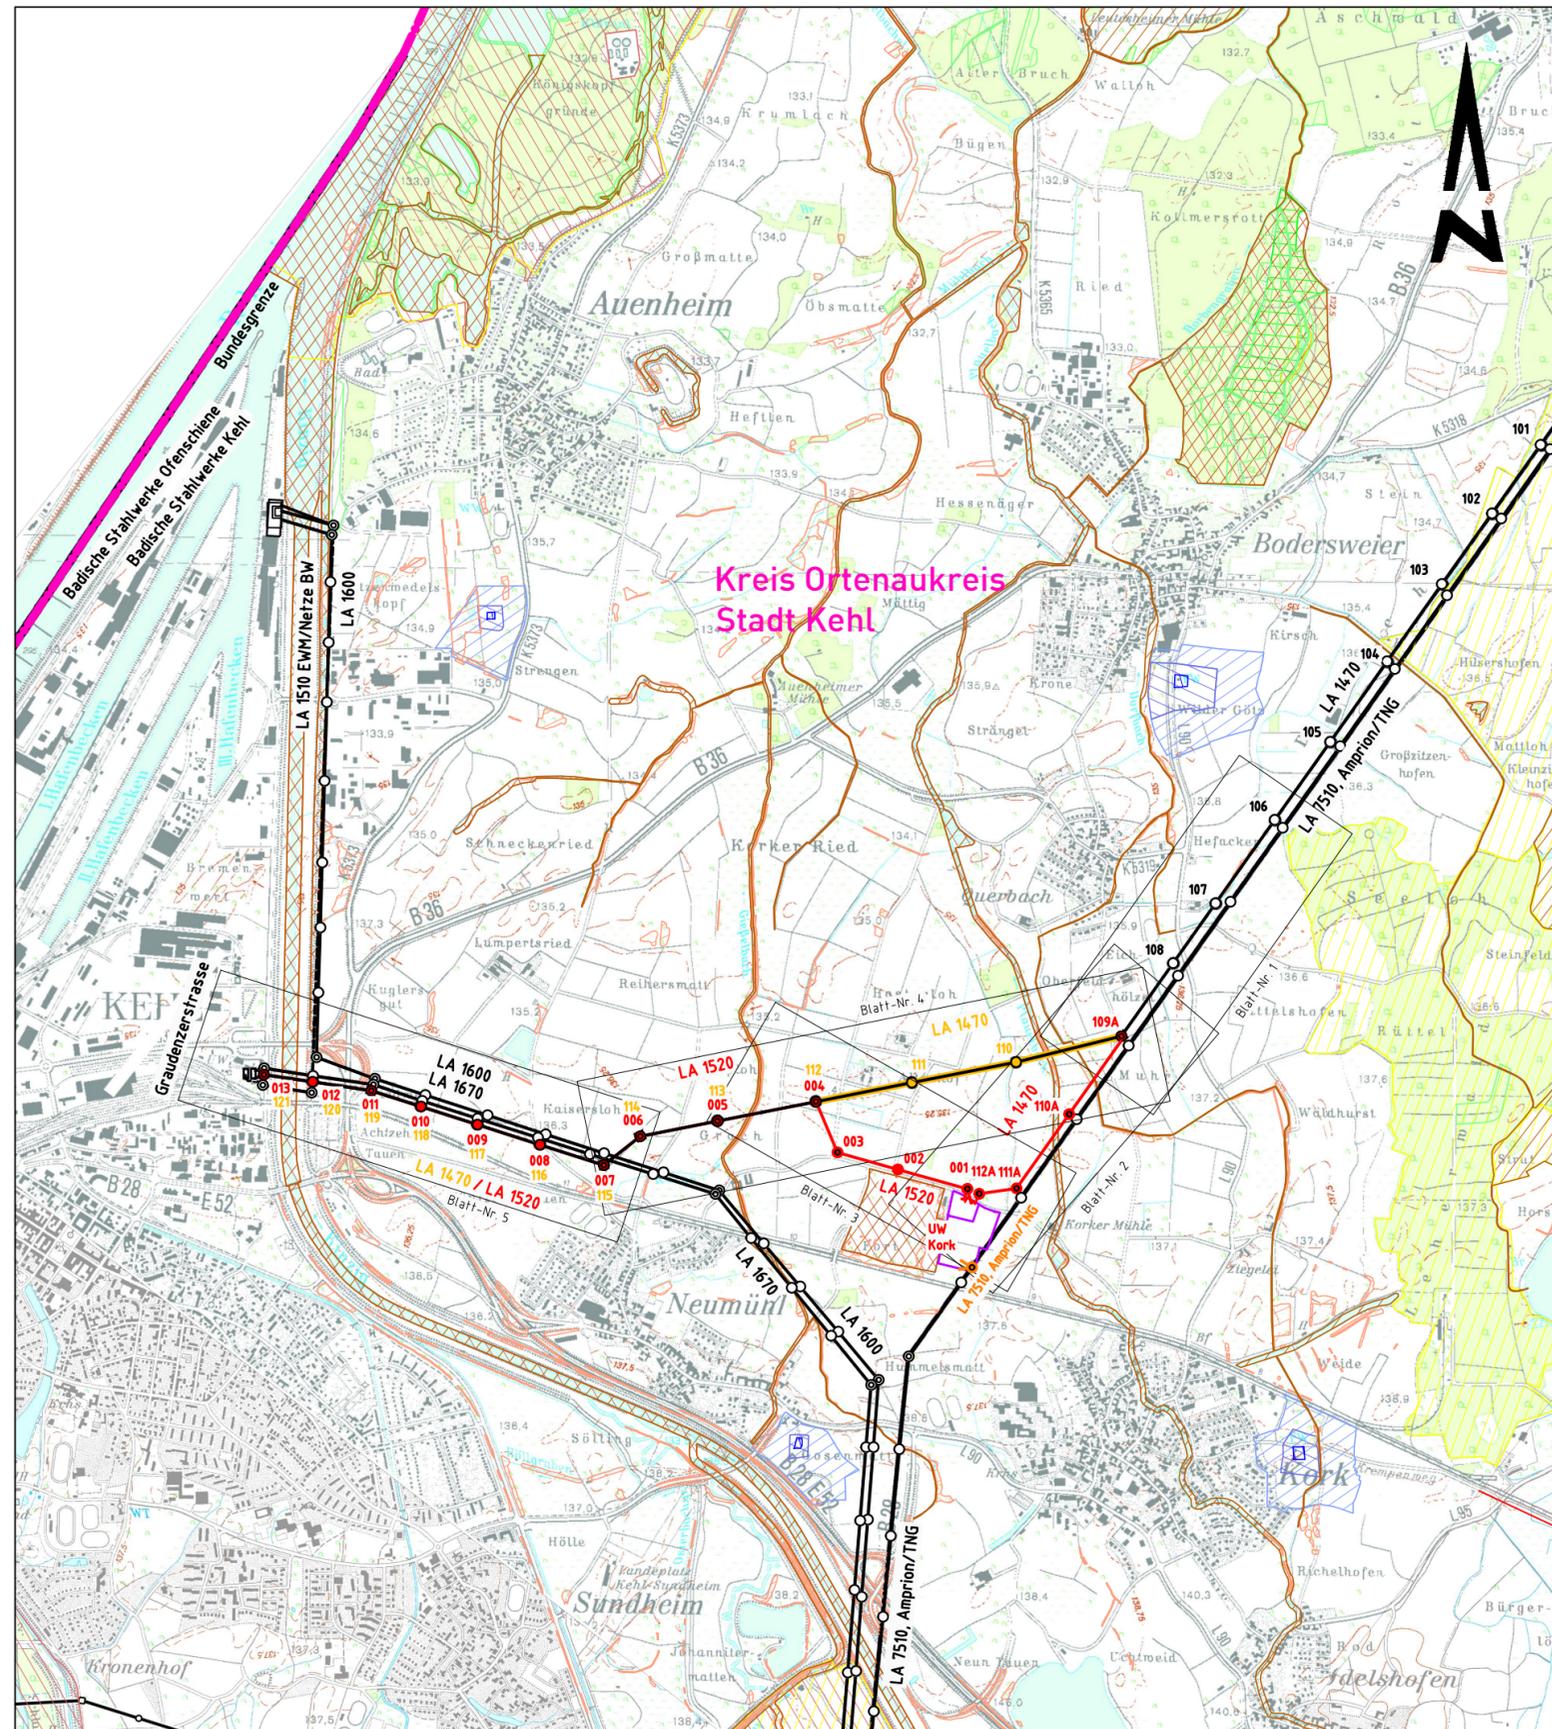

Für diese Zeichnung behalten wir uns alle Rechte vor. Ohne unsere vorherige Zustimmung darf diese Unterlage weder ververvielfältigt, noch Dritten zugänglich gemacht werden, und sie darf durch den Empfänger oder Dritte auch nicht in anderer Weise mißbräuchlich verwendet werden.