

Ersatzneubau mit Leistungserhöhung der LA 1200 und Leistungserhöhung der 110-kV-Stromkreise auf der LA 7580

110-kV-Leitung Rheinau - Östringen, LA 1200
380-/110-kV-Leitung Anschluss Wiesloch, LA 7580

LA-Abschnitt: von UW Leimen bis UW Wiesloch

Übersichtsplan

Genehmigungsunterlage

Anlage 2

Satzungsgemäß auslegen in der Zeit
vom
bis
Zeit und Ort der Auslegung sind vor der Auslegung
ortsüblich bekannt gemacht worden:
Gemeinde:
Dienstsiegel/Unterschrift:


Planfeststellungsbehörde:

c					
b					
a					
Index	Datum	Änderung		Bearb./Fa	Geprüft/Fa

	LTB Leitungsbau GmbH BA Mannheim		Netze BW GmbH Schelmenwasenstraße 15 70567 Stuttgart		
	Datum	Name	Ersetzt durch	Maßstab	1 : 25 000
Bearbeitet	05.01.2024	R. Wagner	Ersatz von	Einheit	Meter
Geprüft			Freigabe		
Zeichnungs-Nr.	LTB L65 22 120	Planindex	1200-7580_G_ÜP	Blatt-Nr.	1 von 1

Legende:

- Gemeindegrenze
 - Kreis-, Landkreisgrenze
 - Hochspannungsfreileitung bestehend
 - Hochspannungsfreileitungsneubau
 - Seiltausch (Leistungserhöhung)
 - Hochspannungsfreileitungsrückbau
- Tragmast Winkelmast
- Mast bestehend
 - Masterneuerung neuer Standort
 - Masterneuerung standortgleich
 - Mastrückbau
- Lage- bzw. Rechterwerbsplan-Blattschnitte Maßstab 1 : 2.500
- Blatt-Nr. 1

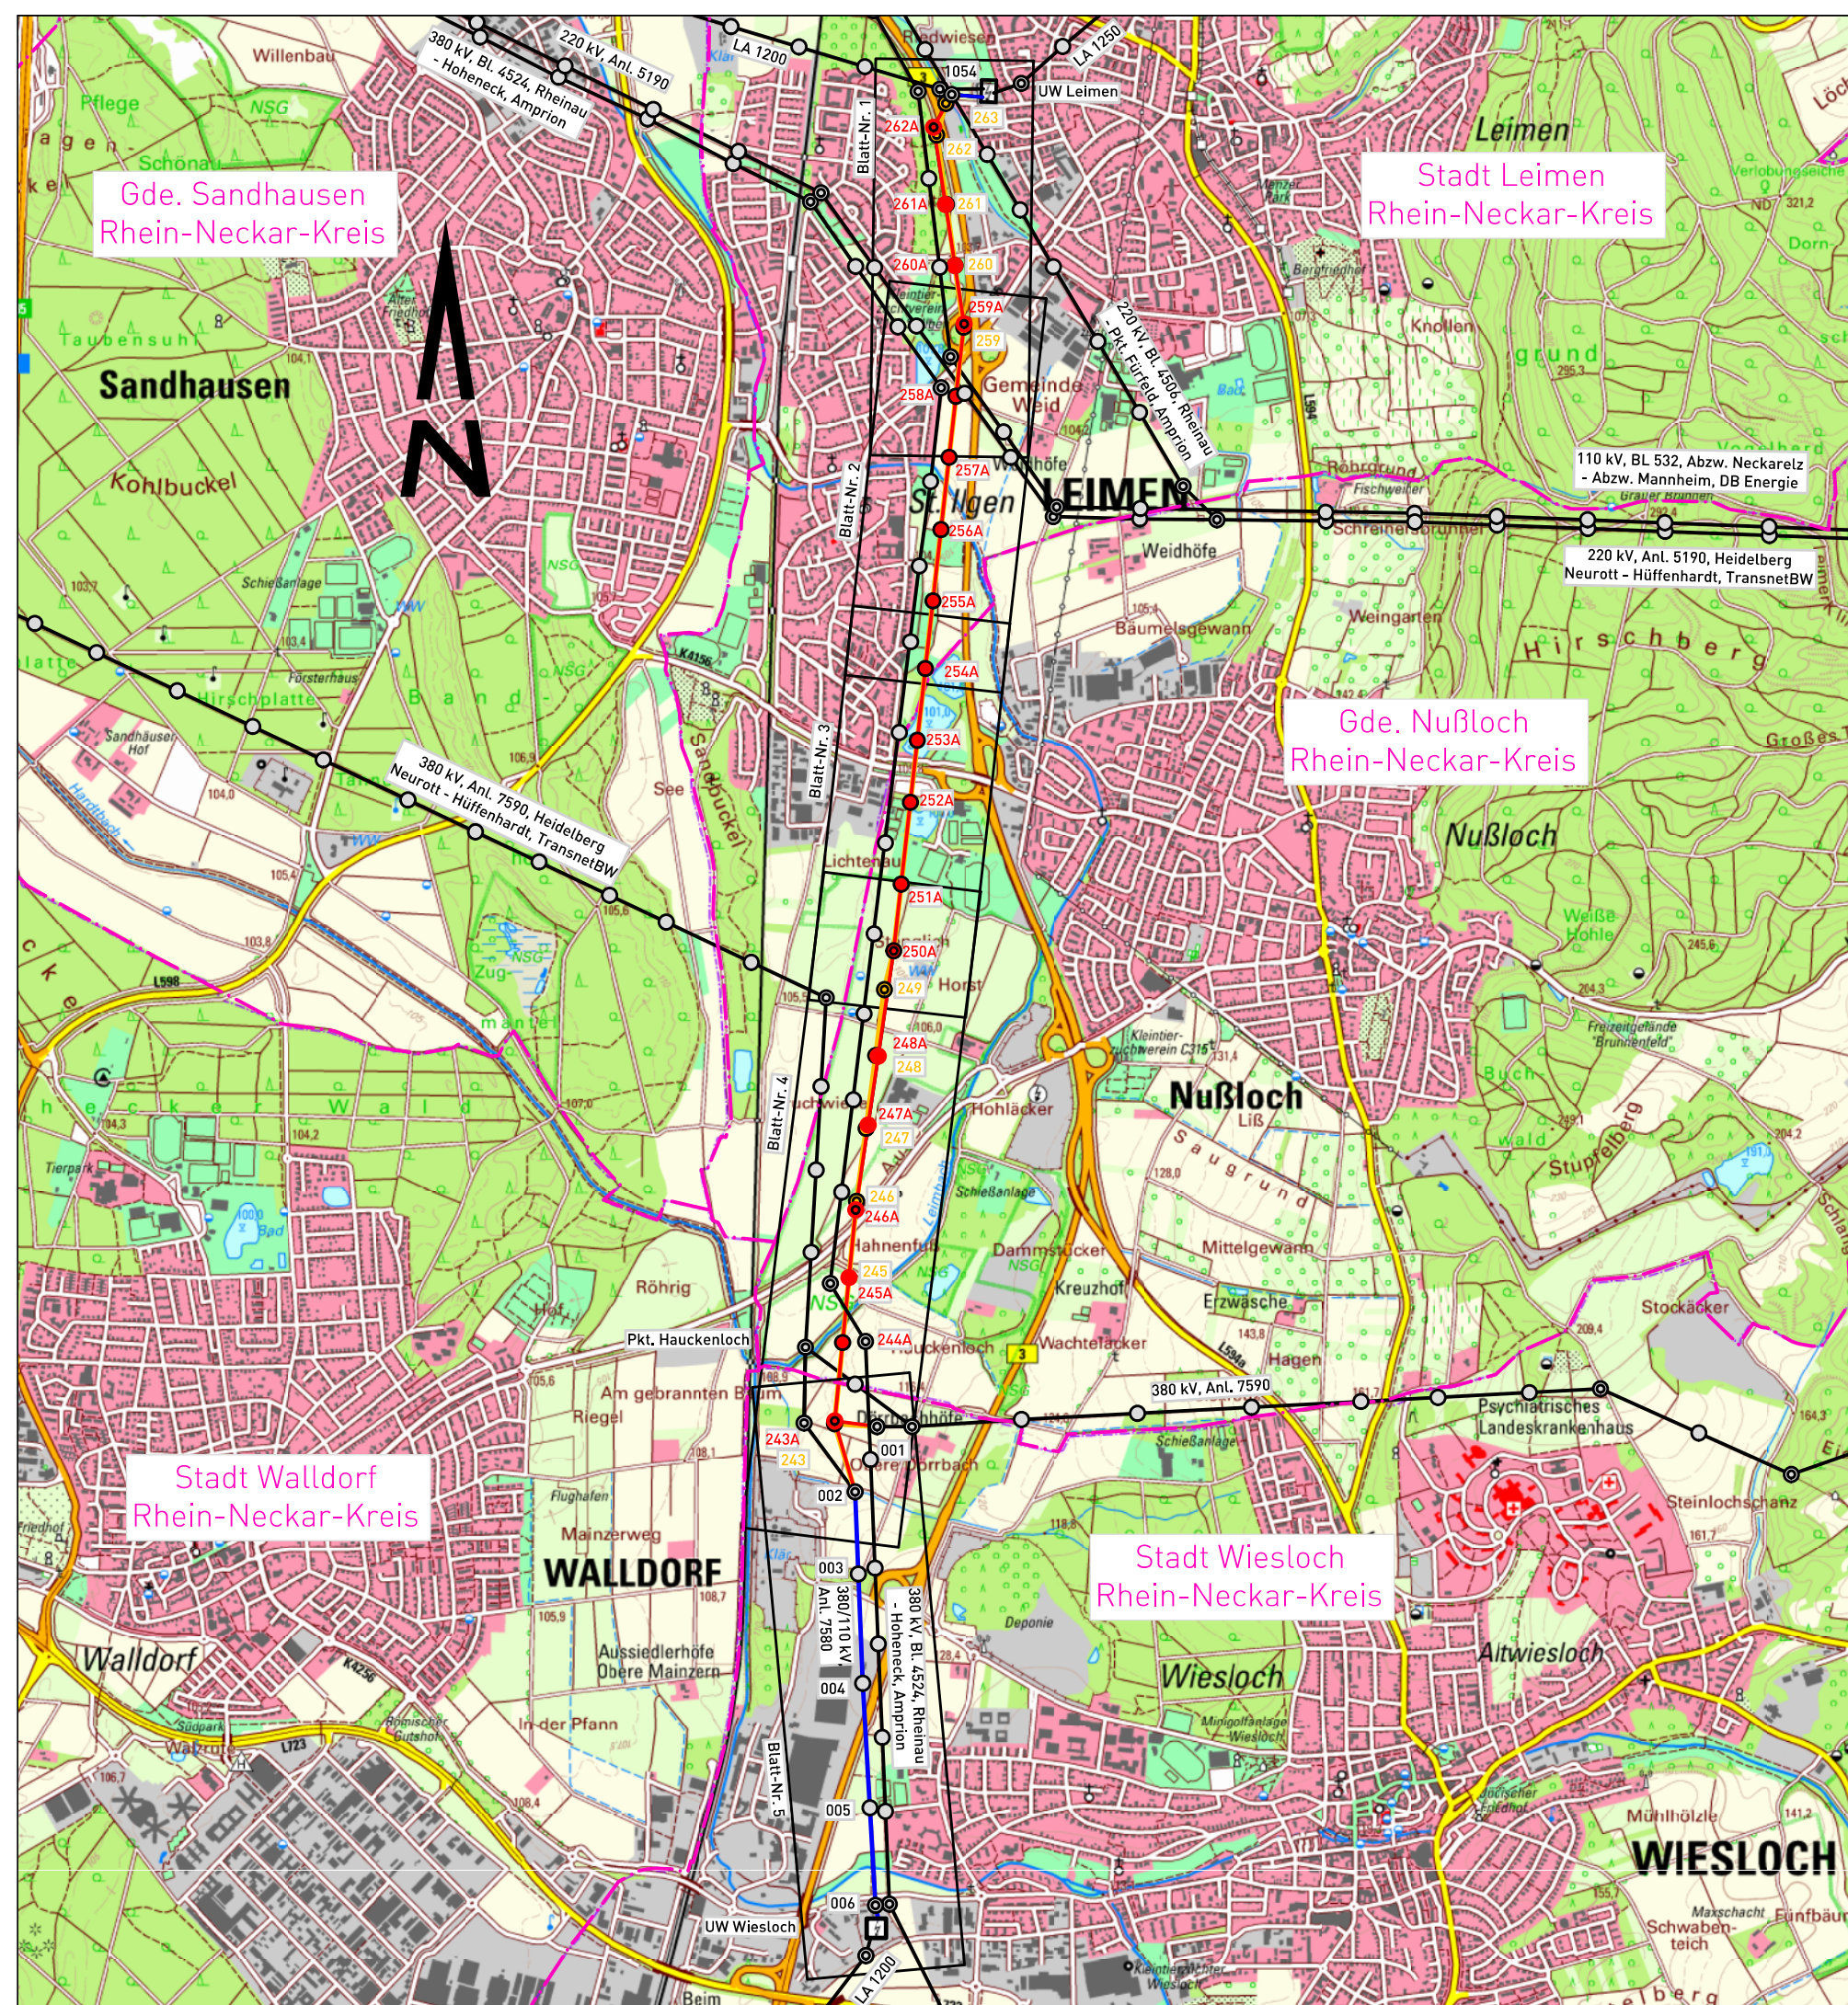

Darstellung auf der Grundlage von Geodaten des ©Landesamt für Geoinformation und Landentwicklung Baden-Württemberg
 Darstellung auf der Grundlage von Daten aus dem Räumlichen Informations- und Planungssystem (RIPS) der ©Landesanstalt für Umwelt, Messungen und Naturschutz Baden-Württemberg (LUBW)
 Darstellung auf der Grundlage der Topografische Karte 1 : 25.000, Geodaten © Landesamt für Geoinformation und Landesentwicklung Baden-Württemberg, URL: <http://www.lgi-bw.de, Az.: 5.13-D/647>

Für diese Zeichnung behalten wir uns alle Rechte vor.
 Ohne unsere vorherige Zustimmung darf diese Unterlage weder vervielfältigt, noch Dritten zugänglich gemacht werden, und sie darf durch den Empfänger oder Dritte auch nicht in anderer Weise mißbräuchlich verwendet werden.