


Netze BW GmbH

110-kV-Leitung
Onolzheim - Crailsheim

Übersichtsplan

Maßstab 1:25 000

Abschnitt 1: von Mast 0325/781 bis UW Crailsheim

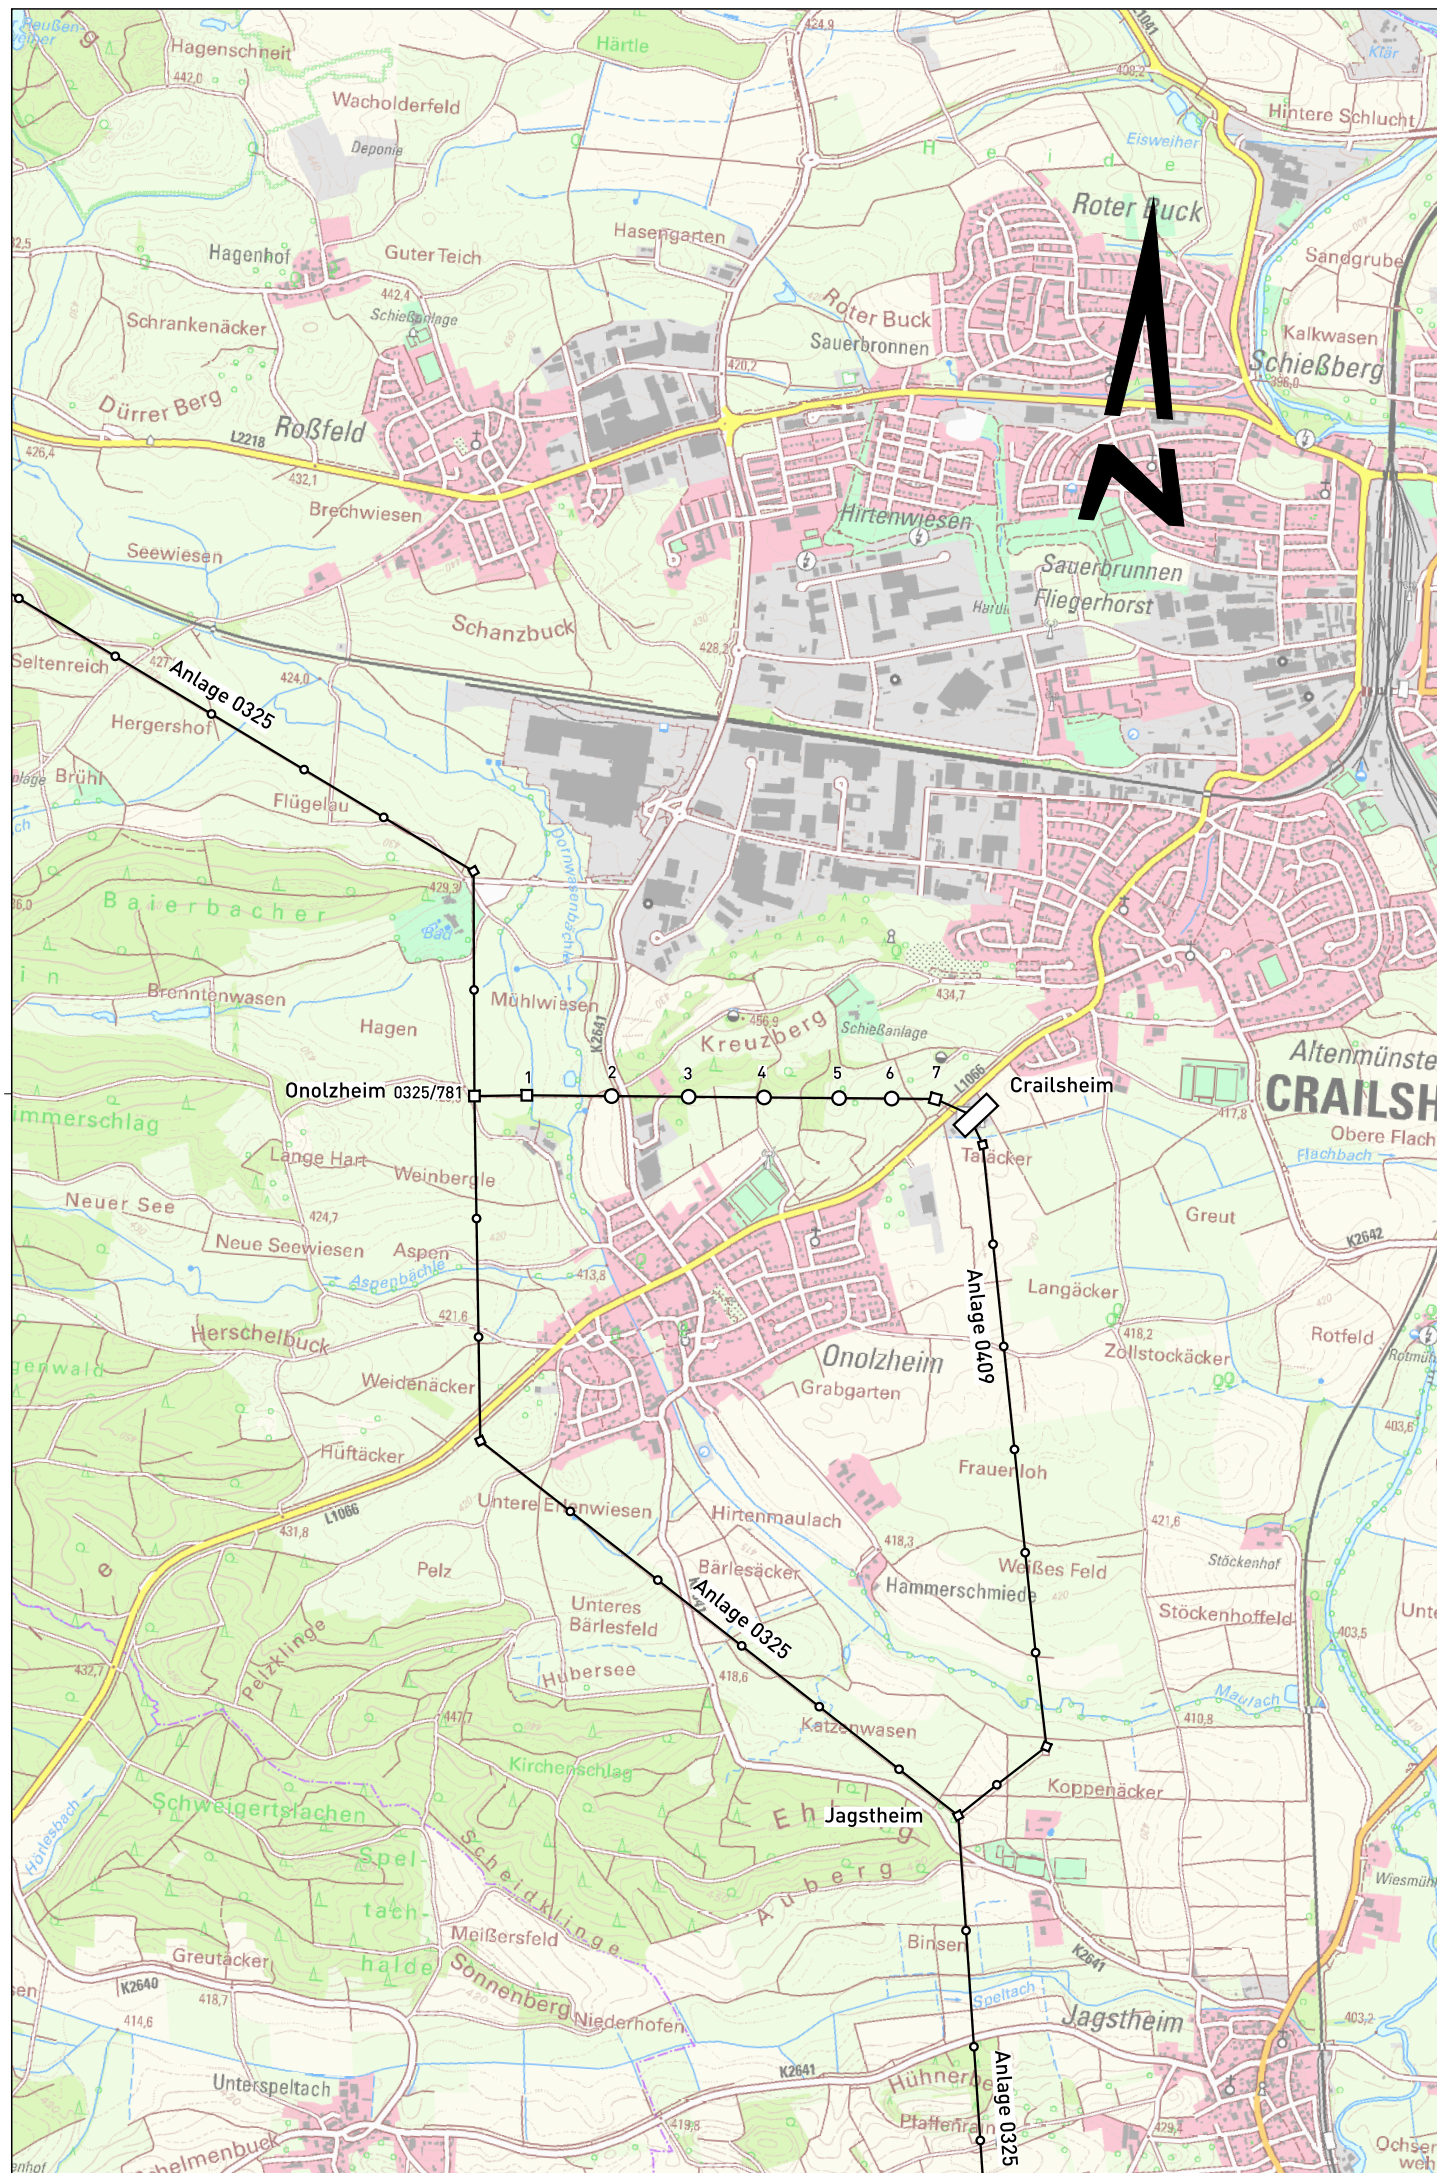

Technischer Netzservice Projekte Strom

freigegeben
Stuttgart, den 05.03.2019

Anlage 0410