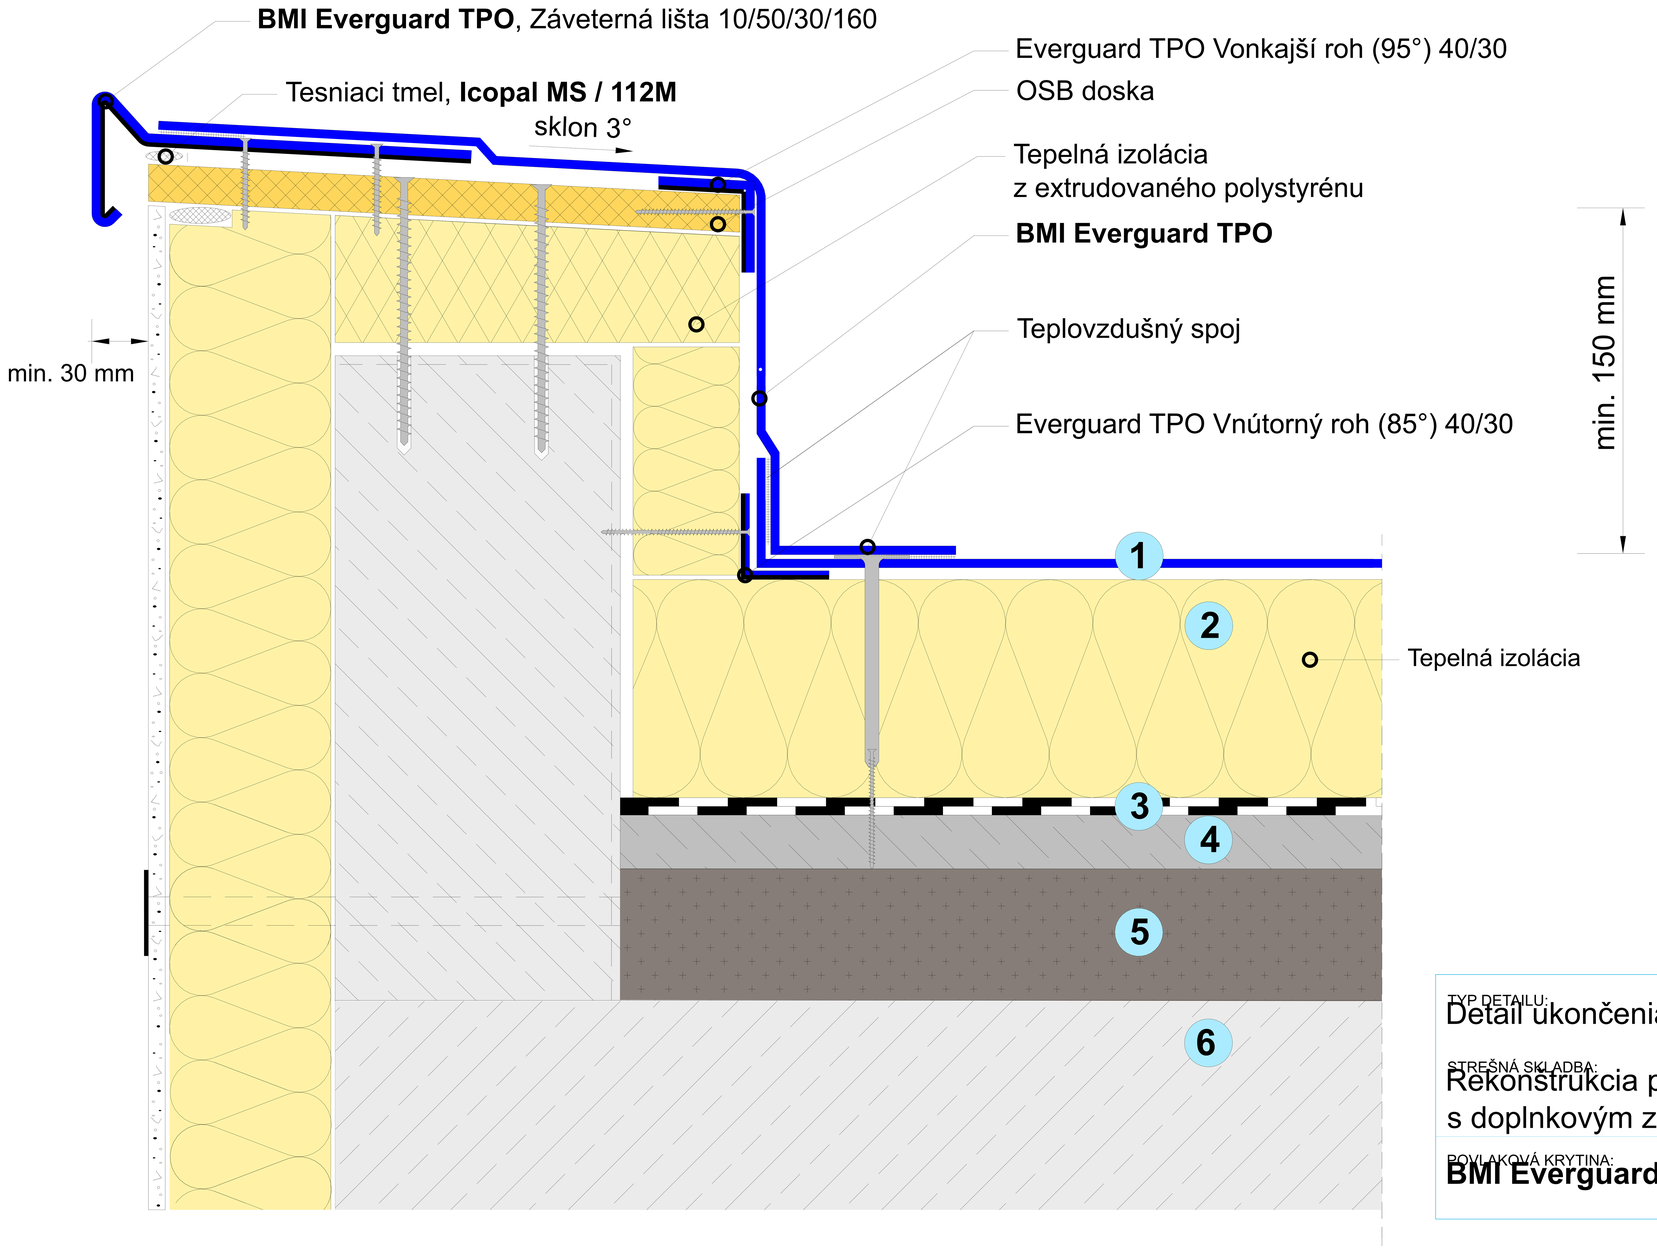

Systémová strešná skladby BMI Icopal

Hydroizolačná vrstva
BMI Everguard TPO

Tepelná izolácia
Thermazone PIR MG, EPS, Minerálna vlna

Pôvodná hydroizolačná vrstva
Oxidované alebo modifikované asfaltové pásy

Pôvodný vyrovnávací podklad
Betónová vyrovnávacia vrstva

Pôvodná tepelná izolácia
Sypaná škvára

Nosný podklad
železobetónová doska

Poznámka:

Pre detaily systémovej skladby pozri Technický list systémovej strešnej skladby.

TYP DETAILU:
Detail ukončenia fólie na vyvýšenej atike

STREŠNÁ SKLADBA:
Rekonštrukcia pôvodného strešného plášťa rodinného domu
s doplnkovým zateplením a novou hydroizolačnou vrstvou

POVLAKOVÁ KRYTINA:
BMI Everguard TPO

BMI Slovensko, s.r.o.
Mojmírovská 9
951 12 Ivanka pri Nitre