


# TETŐSÍKABLAK

PLATINUM, RÓMAI, ADRIA ÉS DUNA TETŐCSERÉPPÉL

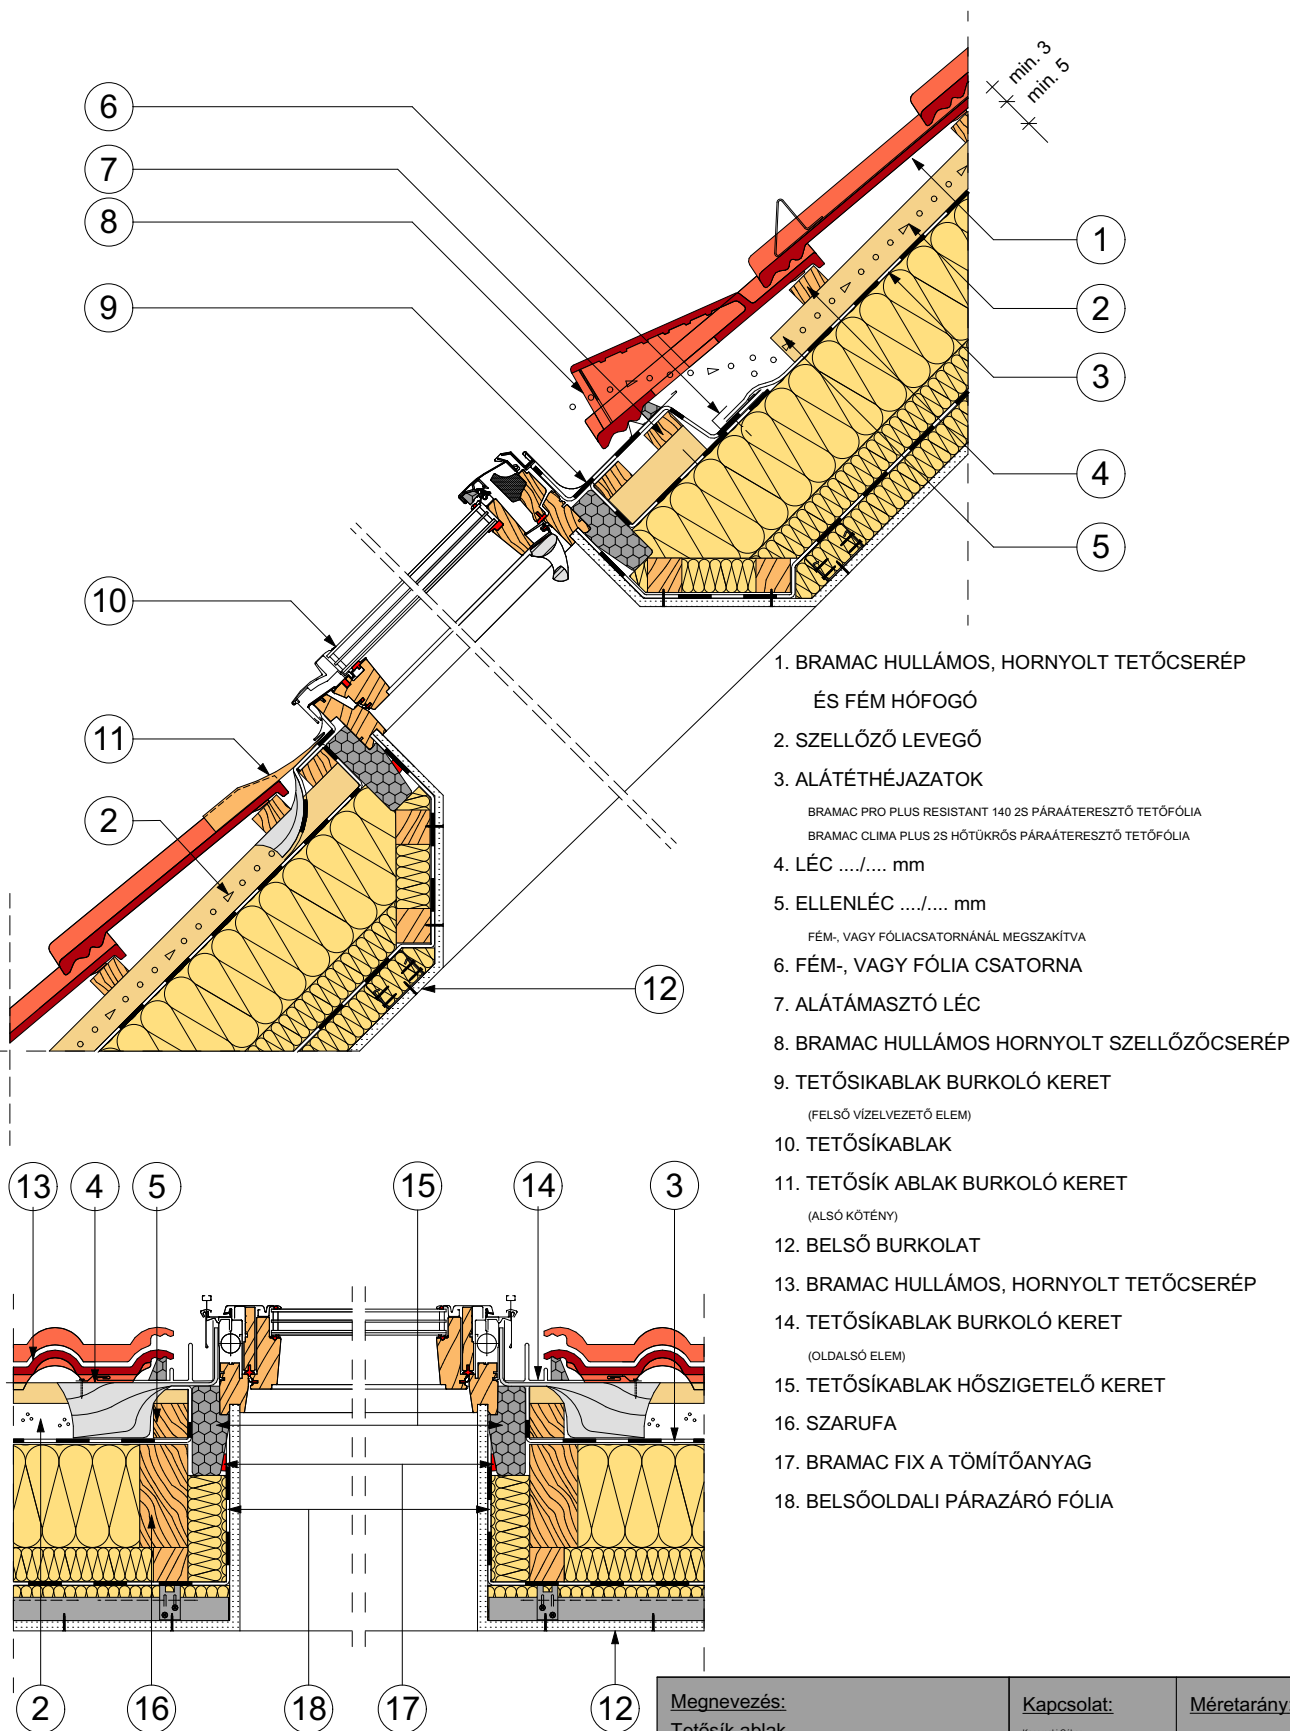

1. BRAMAC HULLÁMOS, HORNÝOLT TETŐCSERÉP ÉS FÉM HÓFOGÓ
2. SZELLŐZŐ LEVEGŐ
3. ALÁTÉTHÉJAZATOK  
BRAMAC PRO PLUS RESISTANT 140 2S PÁRAÁTERESZTŐ TETŐFÓLIA  
BRAMAC CLIMA PLUS 2S HŐTŰKRŐS PÁRAÁTERESZTŐ TETŐFÓLIA
4. LÉC .../... mm
5. ELLENLÉC .../... mm  
FÉM-, VAGY FÓLIACSATORNÁNÁL MEGSZAKÍTVA
6. FÉM-, VAGY FÓLIA CSATORNA
7. ALÁTÁMASZTÓ LÉC
8. BRAMAC HULLÁMOS HORNÝOLT SZELLŐZŐCSERÉP
9. TETŐSÍKABLAK BURKOLÓ KERET  
(FELSŐ VÍZELVEZETŐ ELEM)
10. TETŐSÍKABLAK
11. TETŐSÍK ABLAK BURKOLÓ KERET  
(ALSÓ KÖTÉNY)
12. BELSŐ BURKOLAT
13. BRAMAC HULLÁMOS, HORNÝOLT TETŐCSERÉP
14. TETŐSÍKABLAK BURKOLÓ KERET  
(OLDALSÓ ELEM)
15. TETŐSÍKABLAK HŐSZIGETELŐ KERET
16. SZARUFA
17. BRAMAC FIX A TÖMÍTŐANYAG
18. BELSŐOLDALI PÁRAZÁRÓ FÓLIA

## Megnevezés:

Tetősíksí ablak  
MONTERO, CLASSIC, RÓMAI, ADRIA ÉS DUNA TETŐCSERÉPPÉL

A részlettervek csupán ajánlott megoldásokat tartalmaznak, felhasználásuk tervezői döntés kérdése, nem pótolják, illetve nem helyettesítik a tervezői munkát, a kiviteli leírókommentáció csomóponti részleteit. Alkalmazásuk nem jelenti a tervezői felelősség bármilyen jellegű átvételét.

## Kapcsolat:

Kapcsolat: Gábor  
alkalmazástechnikai tanácsadó

Bramac Kft  
8200 Veszprém, Házgyári út 1.  
Tel.: +36 88 590 896  
Módsz.: +36 30 658 6963  
Fax: +36 88 590 342  
E-mail: gabor.gabor@bmi.com  
[www.bramac.hu](http://www.bramac.hu)

## Méretarány:

M = 1:10

2021.06.07.