


# Detail ukončení hydroizolační vrstvy na svislou stěnu - nezatepleno

Jednoplášťová plochá střecha s klasickým pořadím vrstev

System Monarplan

Detail 4.10.

Datum: 2.8.2021

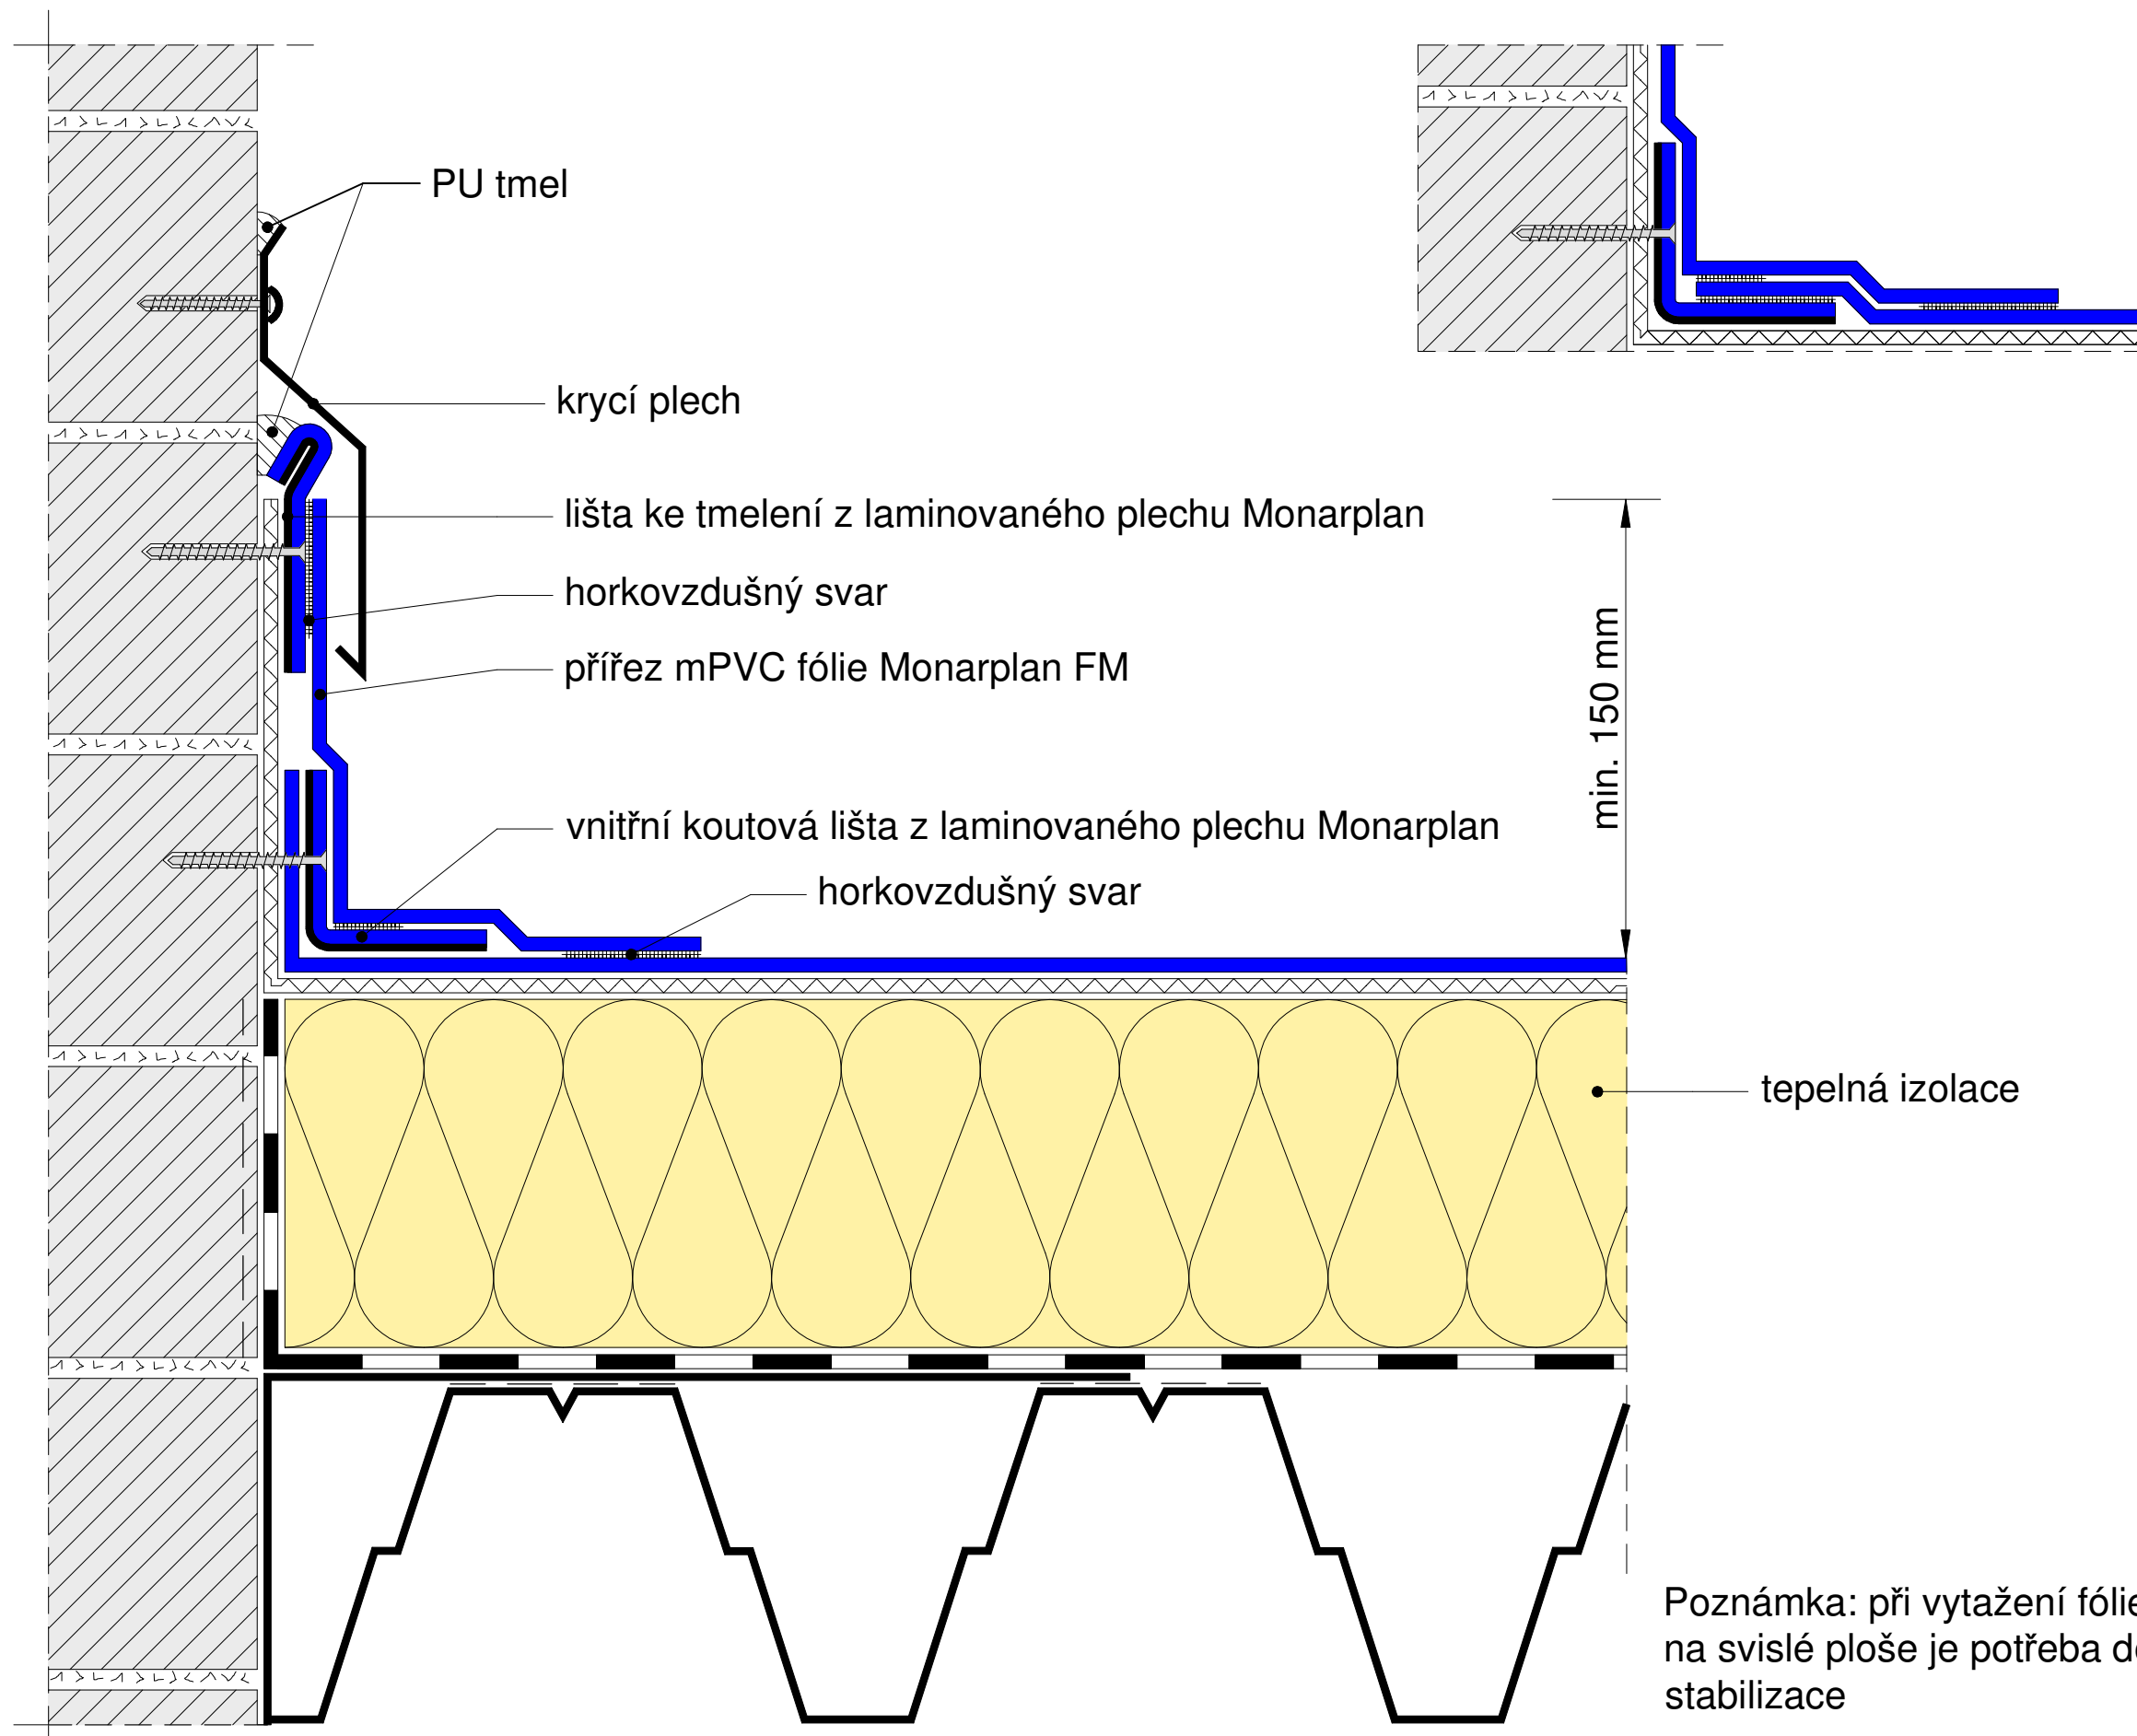

Poznámka: při vytažení fólie > 400 mm na svislé ploše je potřeba dodatečná stabilizace