St-Ubalde
DES MILLIERS DE POSSIBILITÉS

REQUALIFICATION DE L'ÉGLISE DE SAINT-UBALDE

«Le patrimoine religieux et les paysages»

Présenté par : Shirley Drouin, conseillère municipale

DÉROULEMENT DE LA PRÉSENTATION

1. Mise en contexte et historique
2. Le projet
3. Mise en œuvre du projet
4. Recherche de financement
5. Étape à venir et conclusion

1. MISE EN CONTEXTE ET HISTORIQUE

1.1 Historique de la démarche

1.2 Leadership de la municipalité

1.3 Problématique et justification des besoins

- Les constats :
  - Baisse de fréquentation
  - Élément identitaire
  - Bâtiment patrimonial
- Problématique:
  - La Salle paroissiale
  - La bibliothèque
  - L'Église

2. LE PROJET

2.1 Objectifs du projet

2.2 Comité de travail

2.3 Concertation

2.4 Les plans

2.5 Esquisses

2. LE PROJET

2.1 Objectif du projet

2.2 Comité de travail

Représentants :

Le maire et deux élus municipaux
Membre de la Fabrique Sacré-Cœur-de-Jésus
Présidente de la FADOQ Saint-Ubalde
Présidente du Club le Cochonnet
représentants des citoyens

2 - LE PROJET

2.3 Concertation

- 1ère Consultation publique
- 2e Consultation publique
- Comité de la bibliothèque

2 – LE PROJET - 2.4 Les Plans

Plan concept – organigramme fonctionnel du projet de transformation

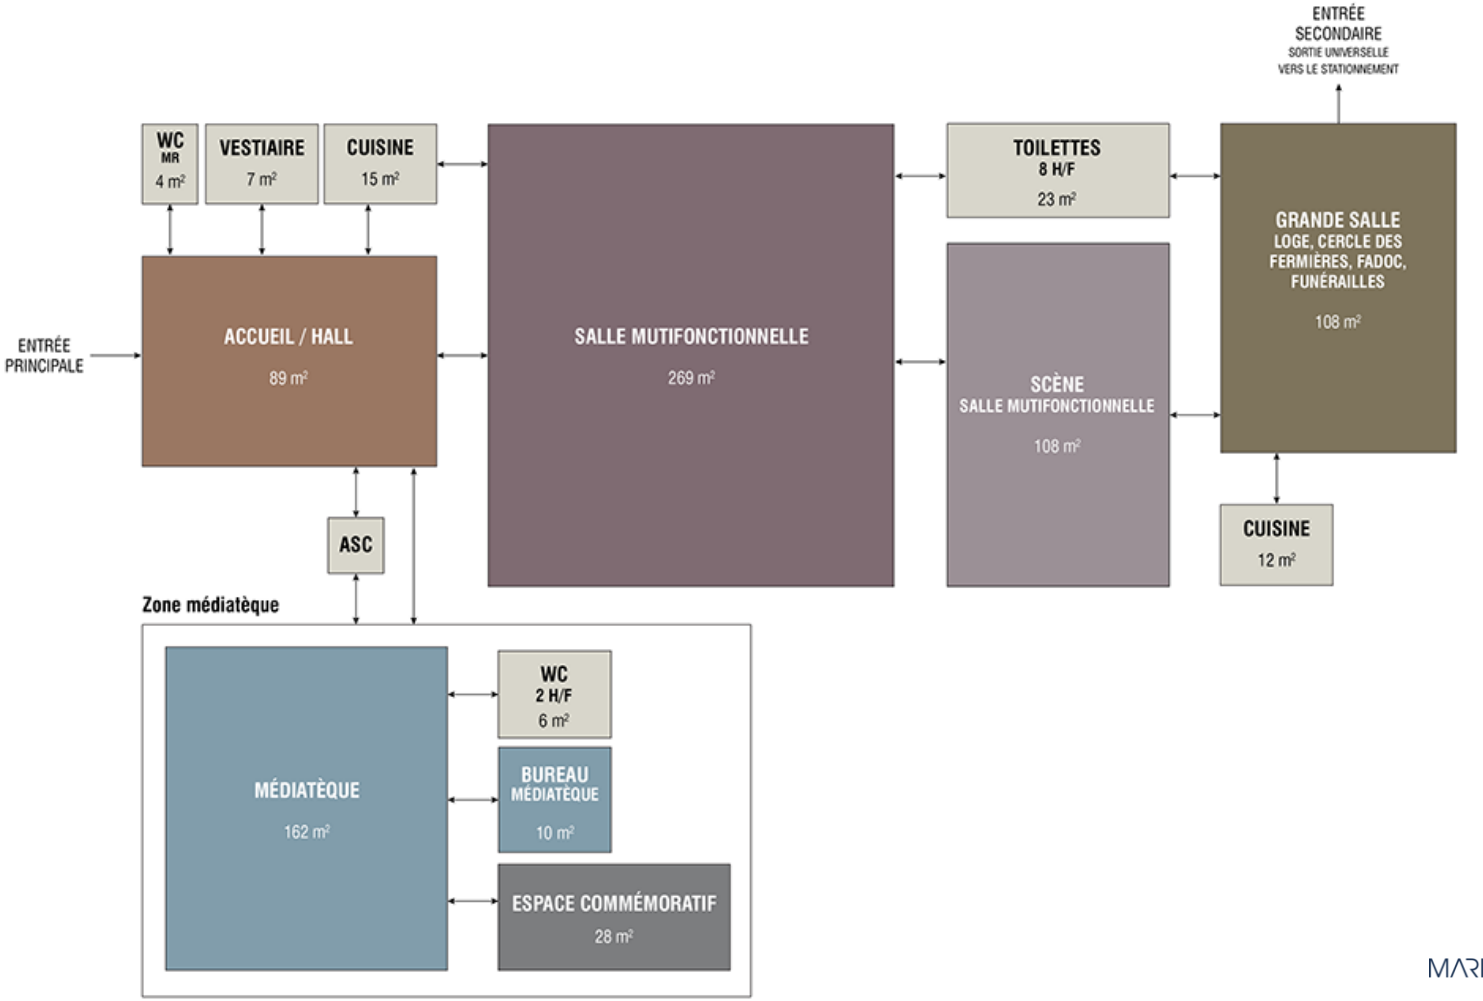

MARIE-JOSÉE DESCHÊNES architecte

2 – LE PROJET - 2.4 Les plans

Plan concept – Rez-de-Chaussée: Salle multifonctionnelle, grande salle

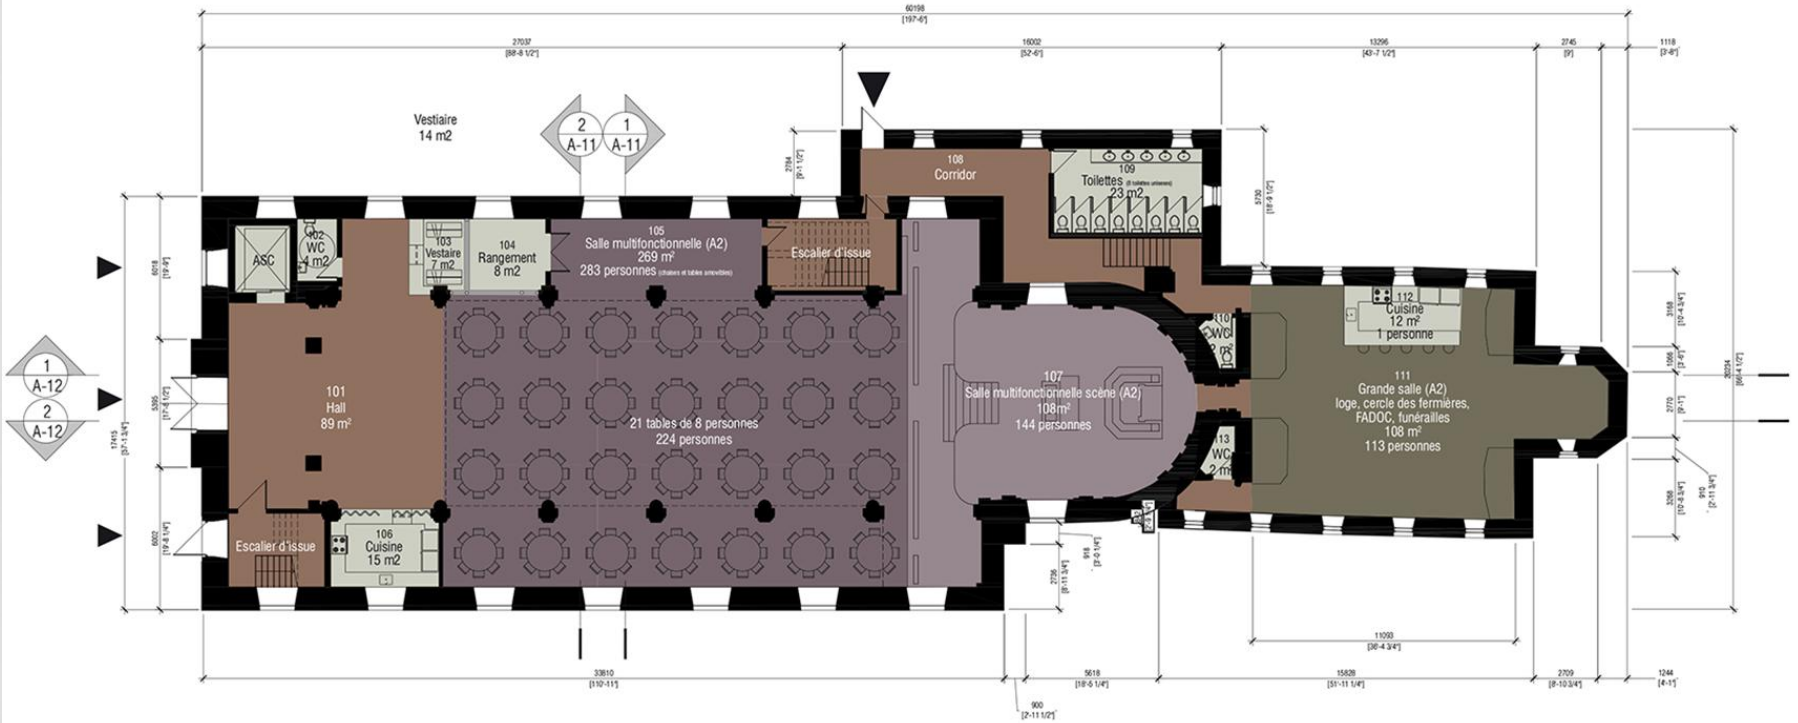

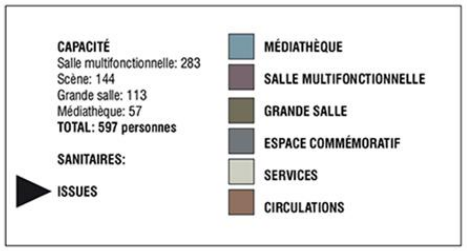

01
A-09
REZ-DE-CHAUSSÉE
ÉCHELLE: 1:100

MARIE-JOSÉE DESCHÊNES
architecte

2 – LE PROJET - 2.4 Les plans

Plan concept – Galerie : médiathèque

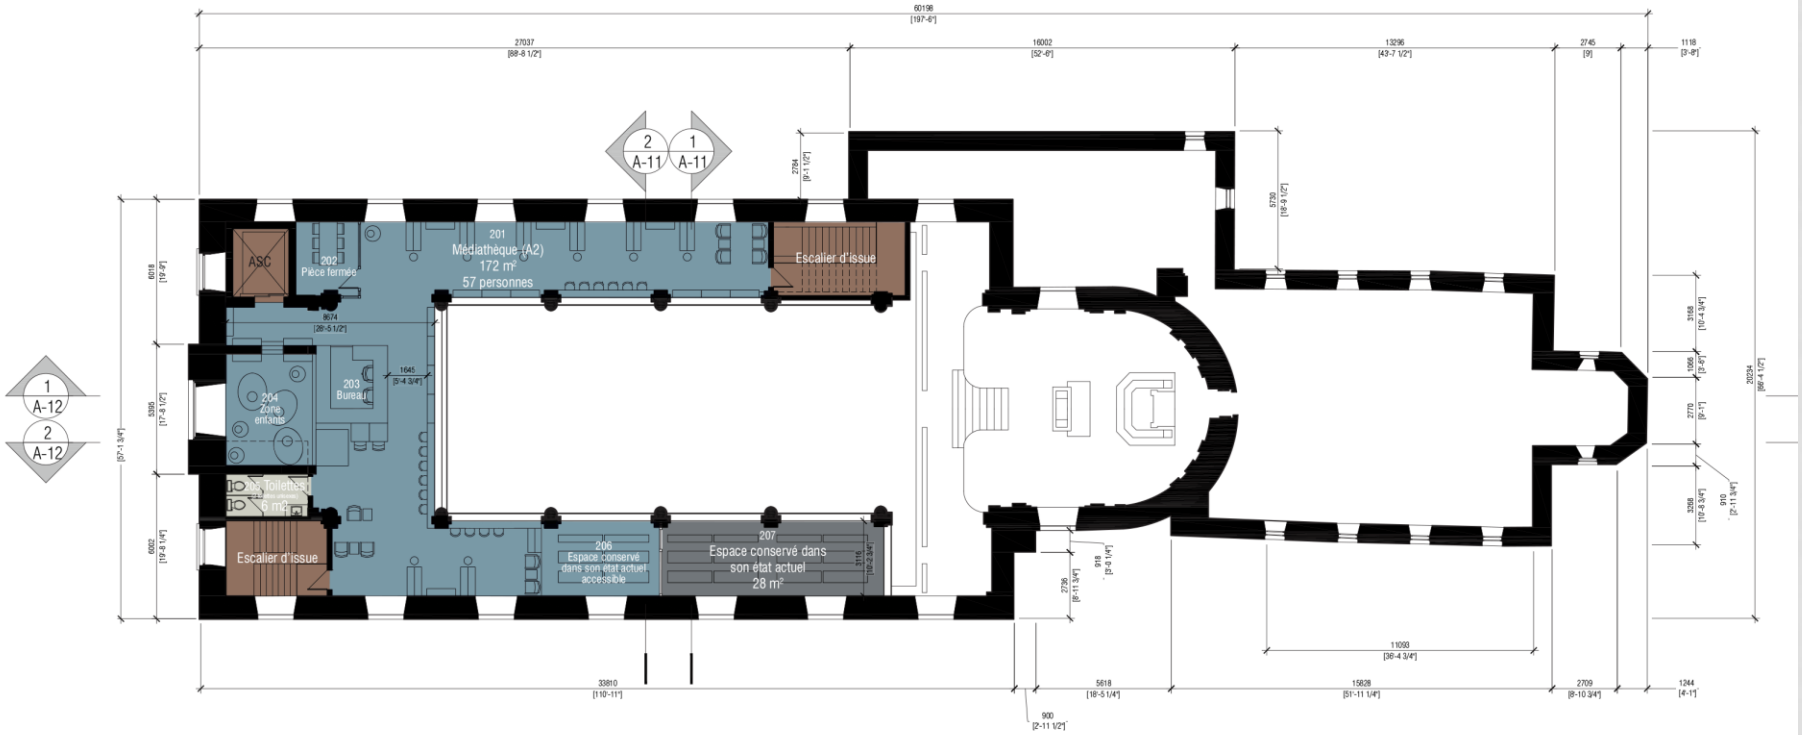

CAPACITÉ
Salle multifonctionnelle: 270
Médiathèque: à confirmer
Grande Salle: 90 personnes
TOTAL: 360 personnes

SANITAIRES:
5H/9F

ISSUES

- MÉDIATHÈQUE
- SALLE MULTIFONCTIONNELLE
- GRANDE SALLE
- ESPACE COMMÉMORATIF
- SERVICES
- CIRCULATIONS

01 A-10 ÉTAGE GALERIE
ÉCHELLE: 1:100

MARIE-JOSÉE DESCHÊNES architecte

2 – LE PROJET - 2. 5 – Les esquisses

SALLE MULTIFONCTIONNELLE

2 – LE PROJET - 2. 5 - Les esquisses

MÉDIATHÈQUE

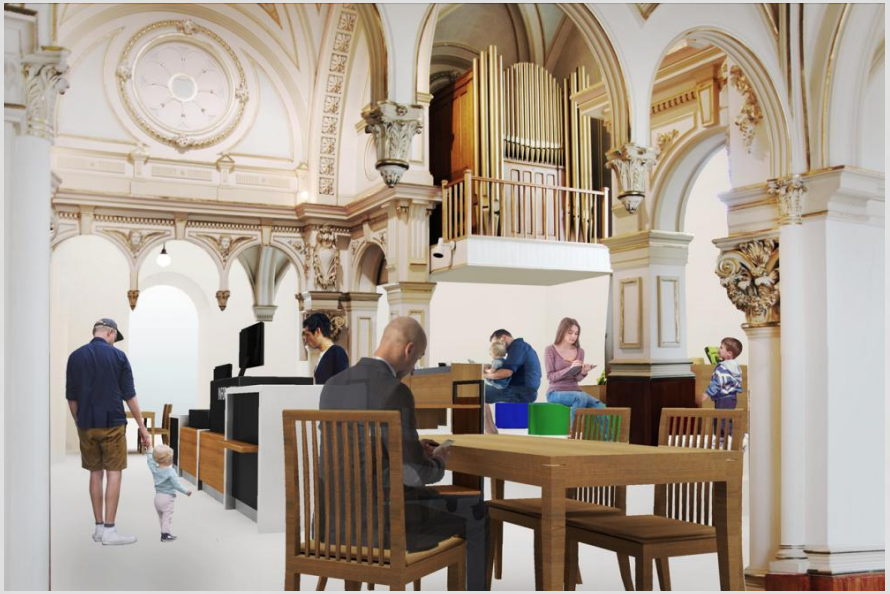

3 - MISE EN ŒUVRE DU PROJET

- Engagement de la firme d'architecte
- Études complémentaires
- Rapport final, comprenant les plans et devis préliminaire

4 - RECHERCHE DE FINANCEMENT

- Conseil du patrimoine religieux du Québec (CPRQ)
- MRC de Portneuf
- RÉCIM (ministère des Affaires municipales et de l'Habitation
- Ministère de la Culture et des Communications (bibliothèque)
- Fonds régions et ruralité (ministère des Affaires municipales et de l'Habitation)
- Fonds du Grand Mouvement Desjardins
- Campagne de financement
- Fabrique

5 - ÉTAPES À VENIR

Crédit photo : Denis Baribault

- Acquisition de l'église
- Citation de l'église
- Attente des réponses des demandes de subventions
- Campagne de financement

- Échéancier de réalisation

Phase	Calendrier
Appel d'offres professionnel	Hiver 2021
Préparation des plans et devis pour soumission	Printemps - Été 2021
Appel d'offres pour les entrepreneurs	Automne 2021
Chantier	Hiver - Printemps 2022
Mise en service et ouverture du lieu	Été 2022

5 - CONCLUSION

- **Enjeux et défis**

- **Collaborateurs**
  - Conseil du patrimoine religieux du Québec
  - Ministère de la culture et des communications
  - MRC de Portneuf
  - Marie-Josée Deschênes architecte, Inc.
  - Réseau des bibliothèques de la Capitale-Nationale

Merci de votre attention

St-Ubalde
DES MILLIERS DE POSSIBILITÉS