



Zaaglijst Kliko ombouw maken

11x - Tuinpaal vierkant geïmpregneerd - grenen - 68 mm x 68 mm x 180 cm

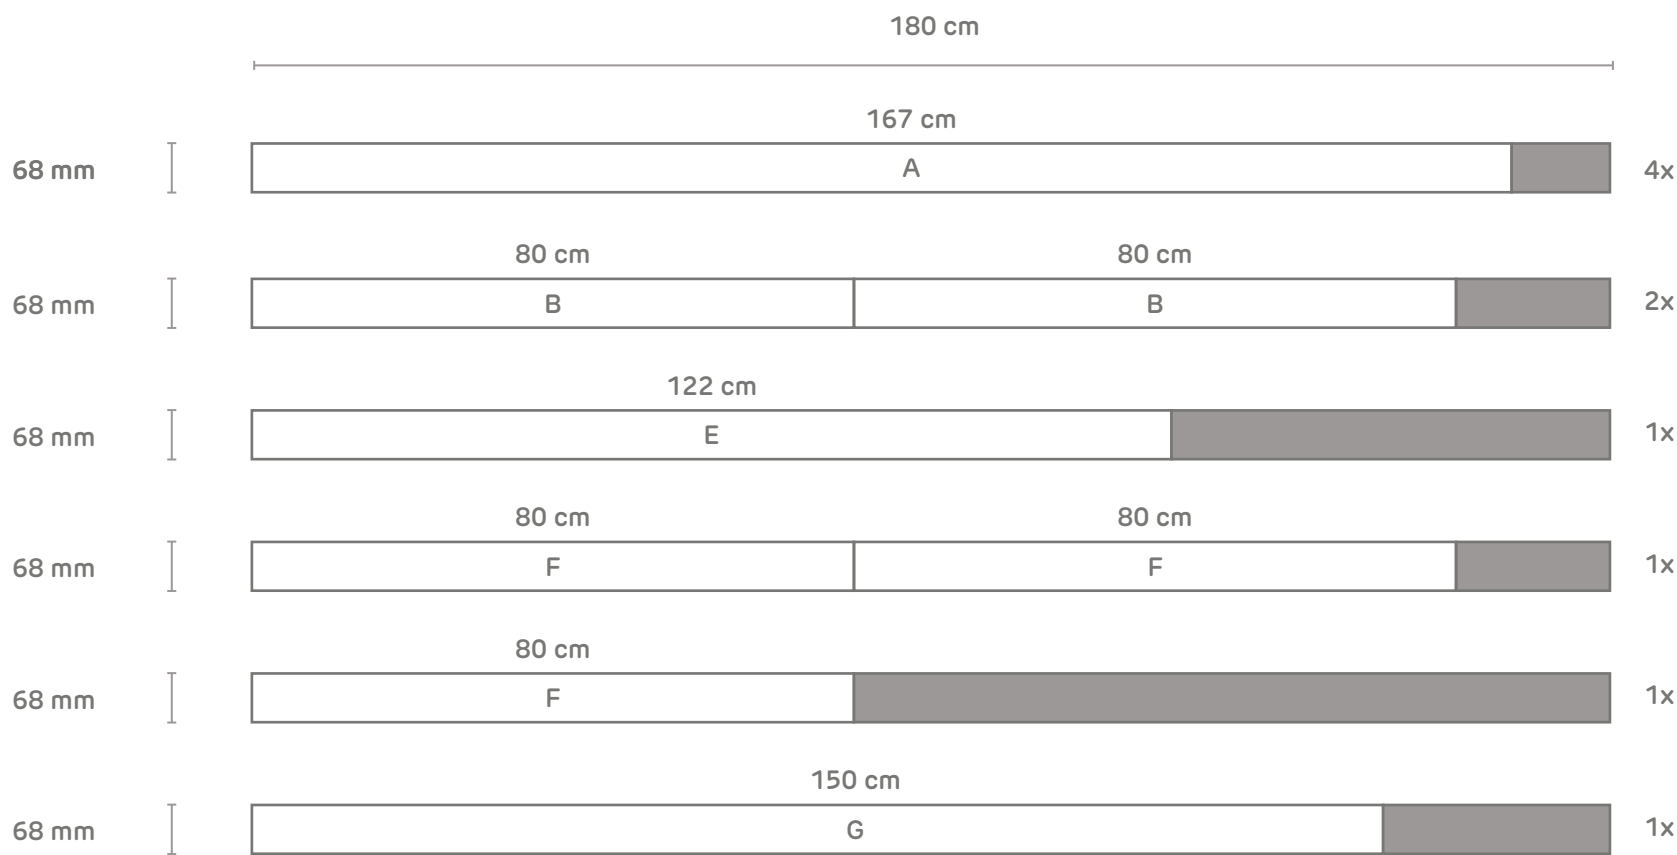


- A = staanders
- B = verbindingen zijkant
- C = verbindingen achter
- D = verbindingen voor
- E = verticale steunbalk achter
- F = verbindingen plantenbak
- G = 5e staander in het midden
- H = balk tbv waterpas stellen

4x - Tuinpaal vierkant geïmpregneerd - grenen - 68 mm x 68 mm x 270 cm

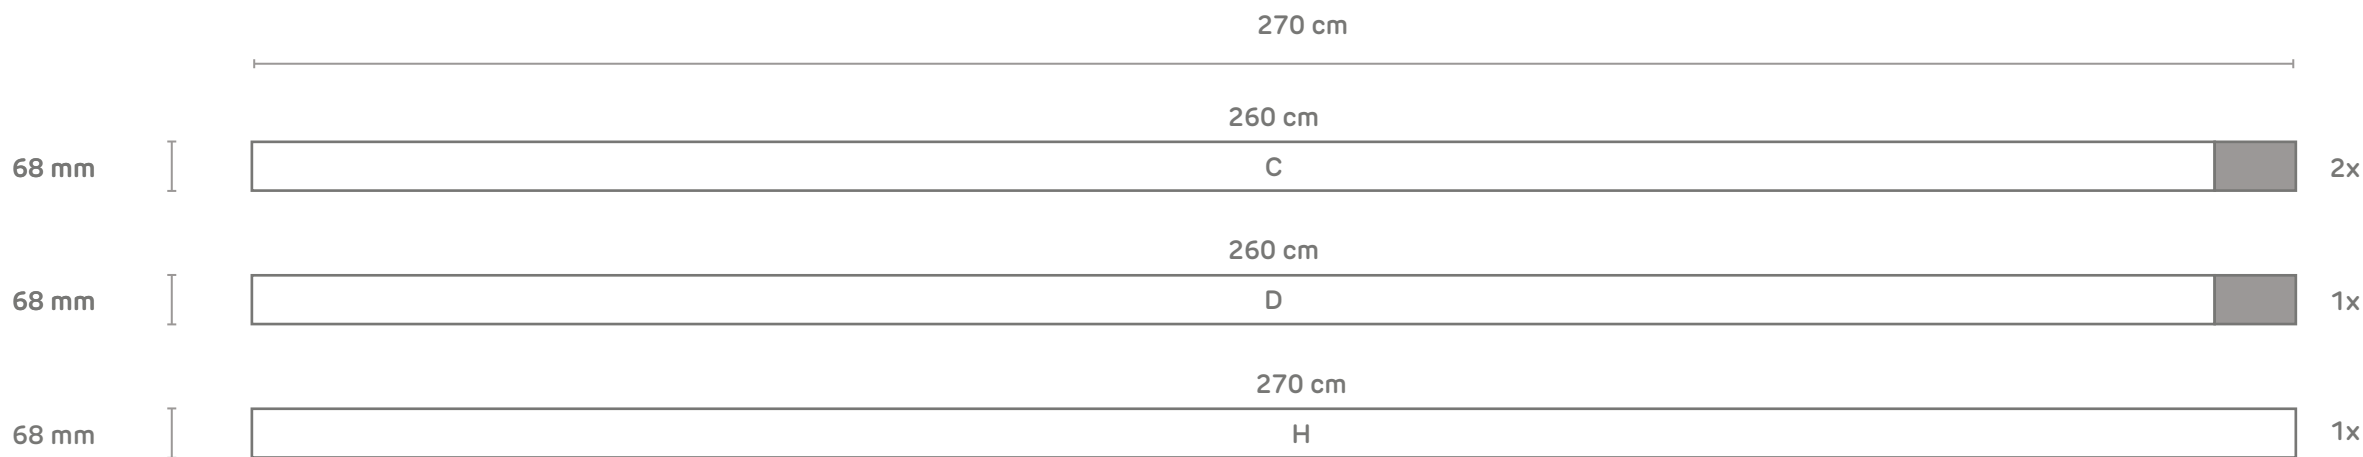

Zaaglijst Kliko ombouw maken

10x - Schuttingplank geïmpregneerd - 14 cm x 1,6 cm x 240 cm

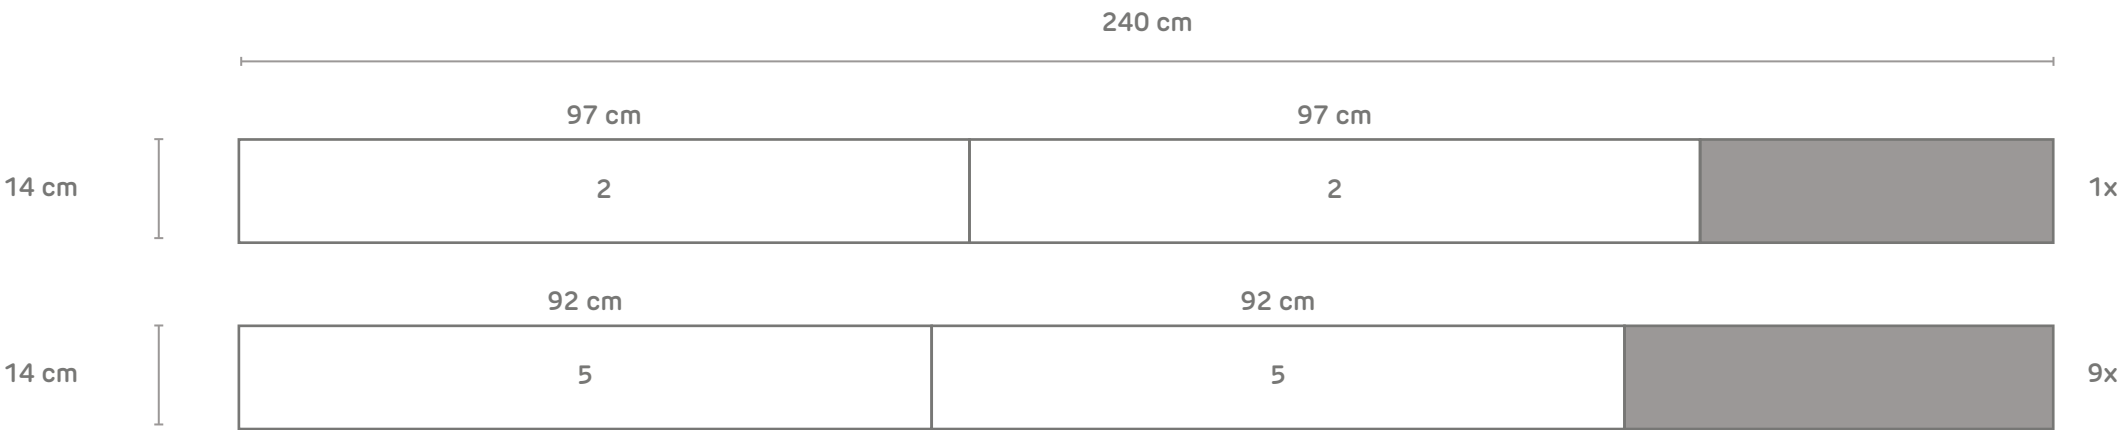

1 = achterwand planken

2 = zijkanten plantenbak

3 = voorkant plantenbak

4 = bodem plantenbak

5 = zijkant planken

10x - Schuttingplank geïmpregneerd - 14 cm x 1,6 cm x 300 cm

