


S_RAD_4_E ZONA 2

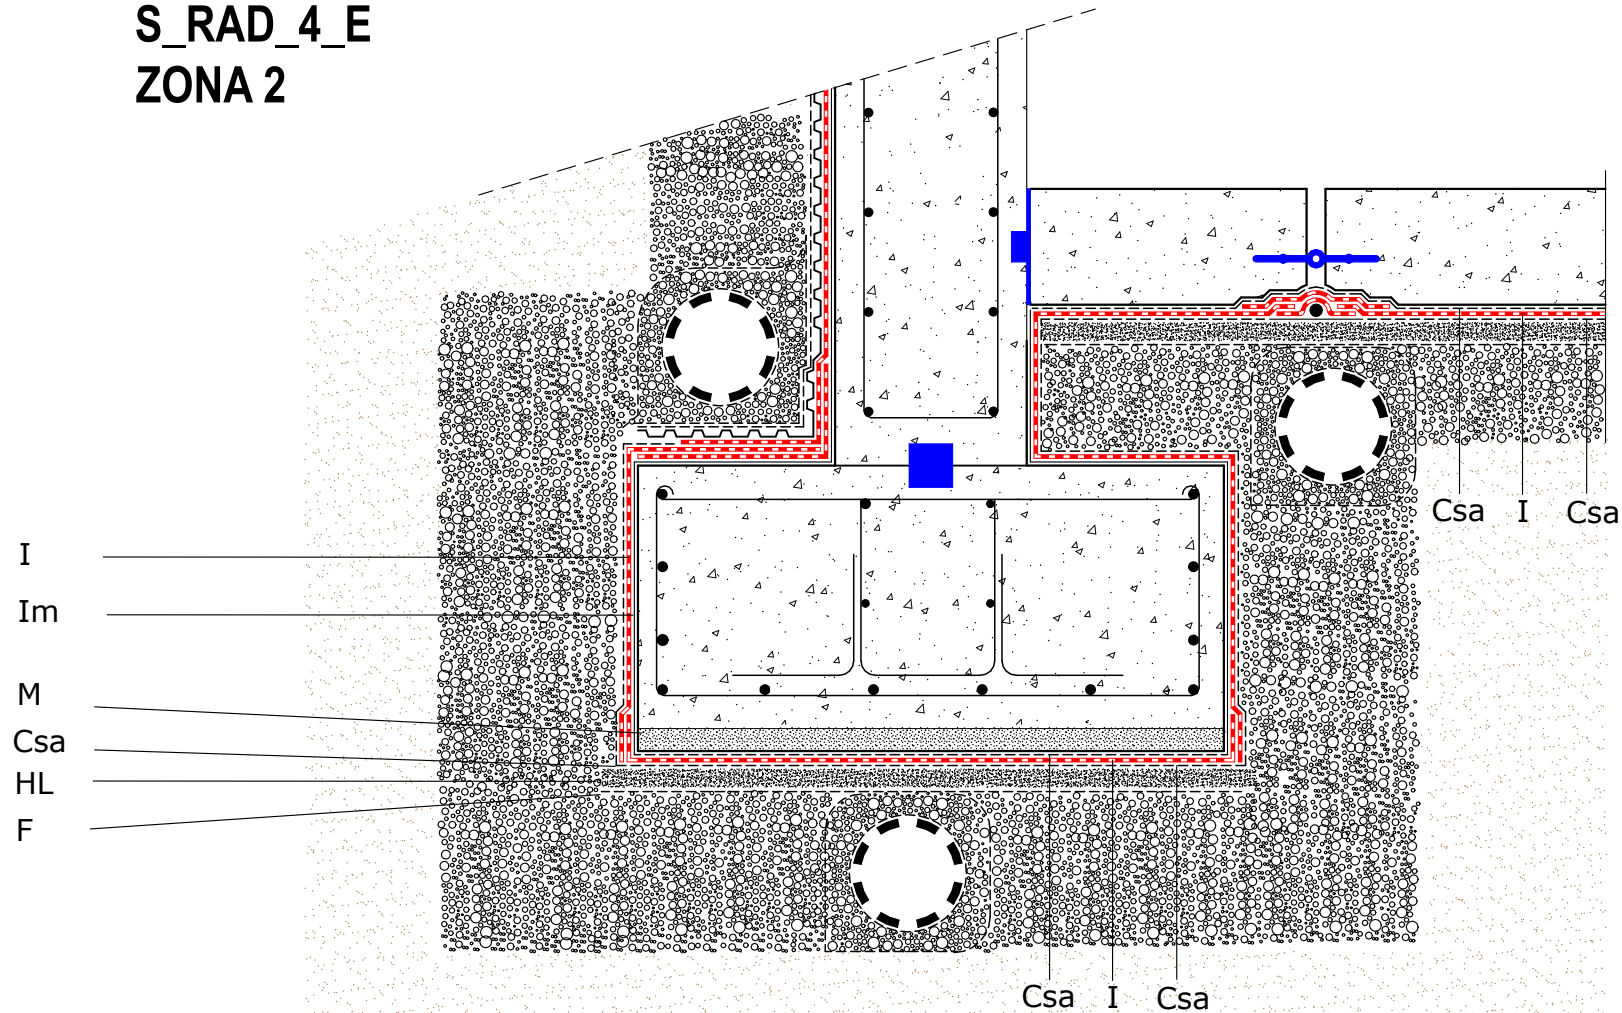

I = POLITABER COMBI 40
 M = Mortero de protección
 Im = SUPERMUL
 Csa = GEOFIM PP 125-15
 HL = Hormigón de limpieza
 F = Film de polietileno barrera contra vapor