VOM Flexhalte rijbaan

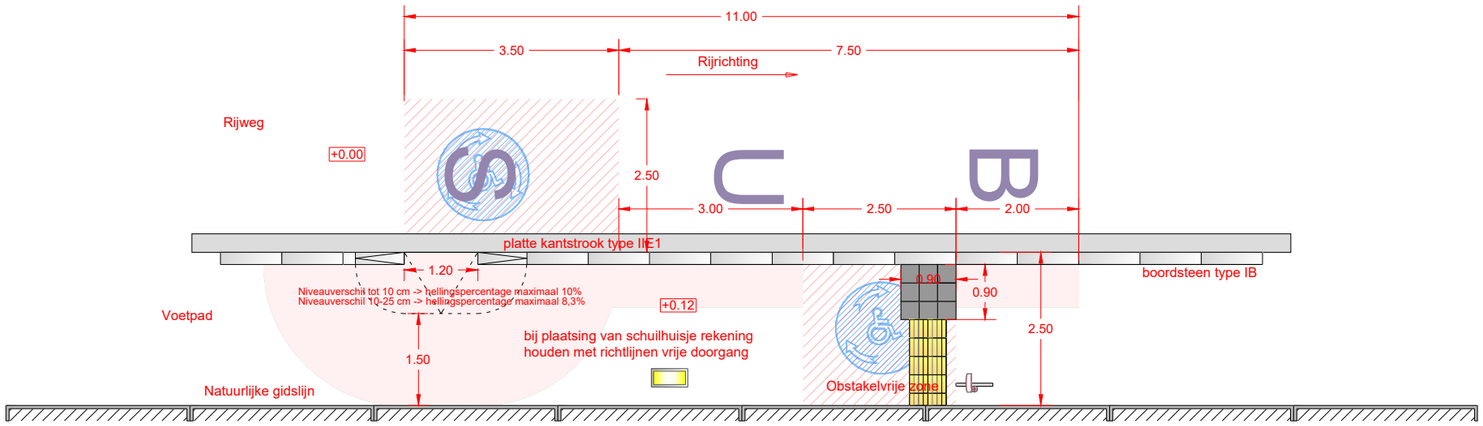

Versie oktober 2024