4,5x 3,4

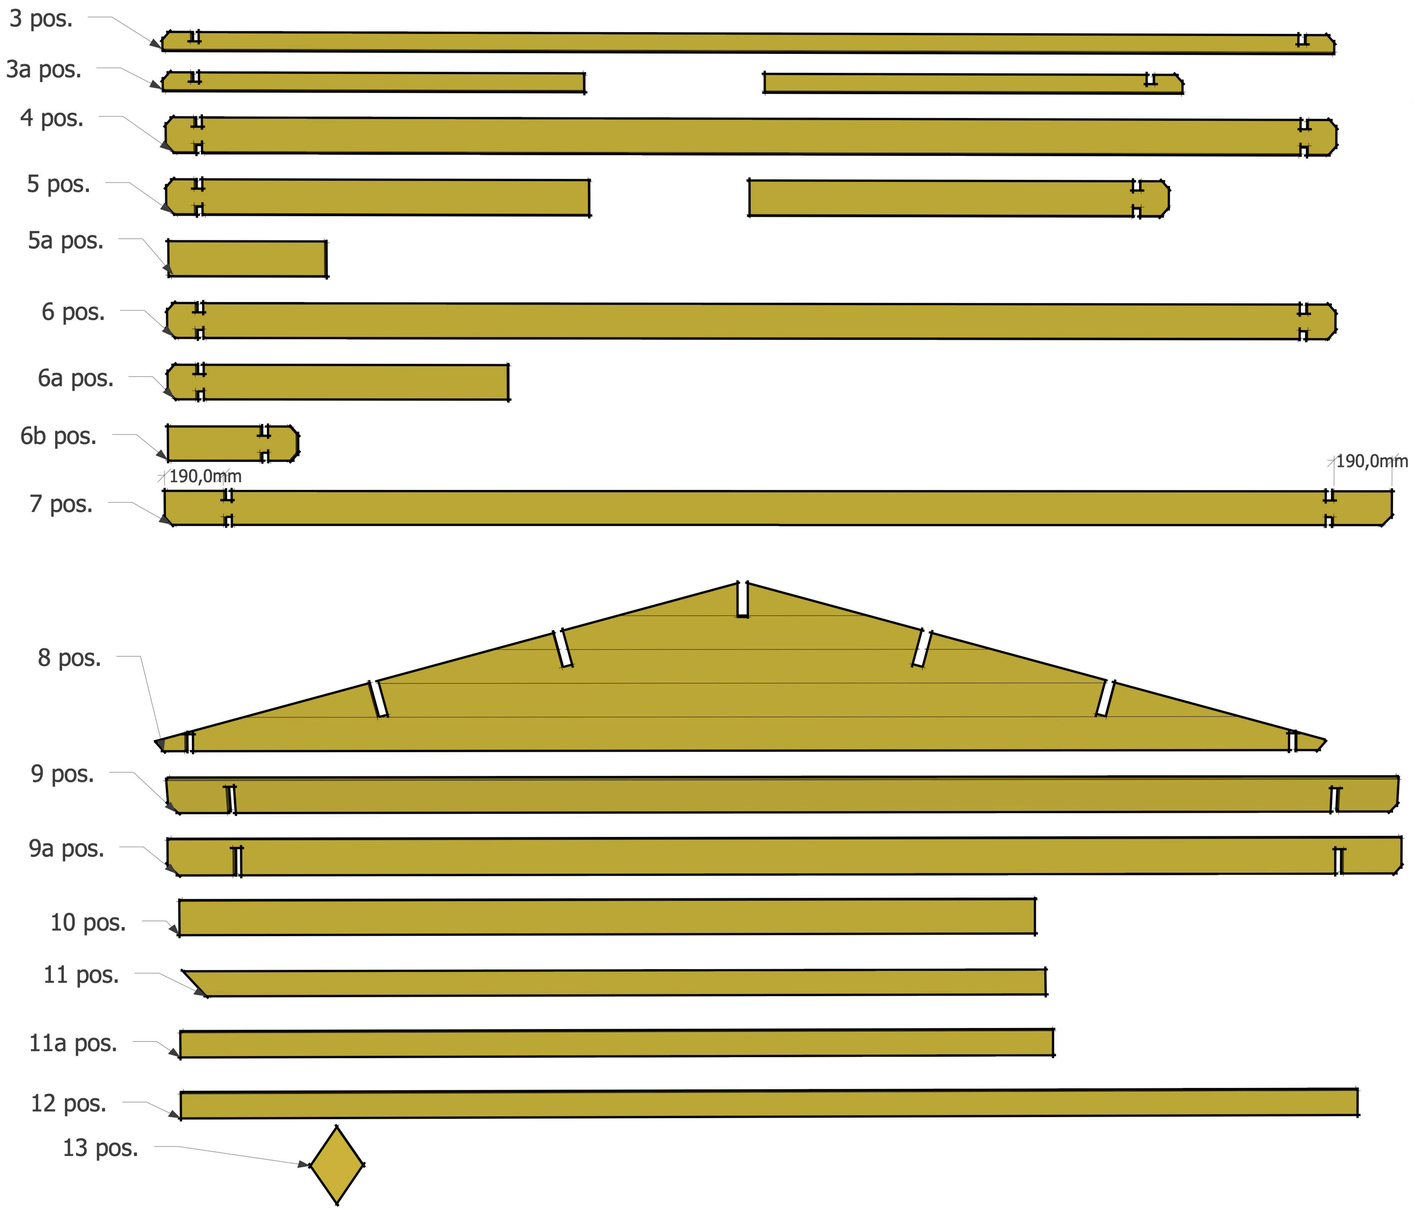
3 pos.
3a pos.
4 pos.
5 pos.
5a pos.
6 pos.
6a pos.
6b pos.
190,0mm
190,0mm
7 pos.
8 pos.
9 pos.
9a pos.
10 pos.
11 pos.
11a pos.
12 pos.
13 pos.

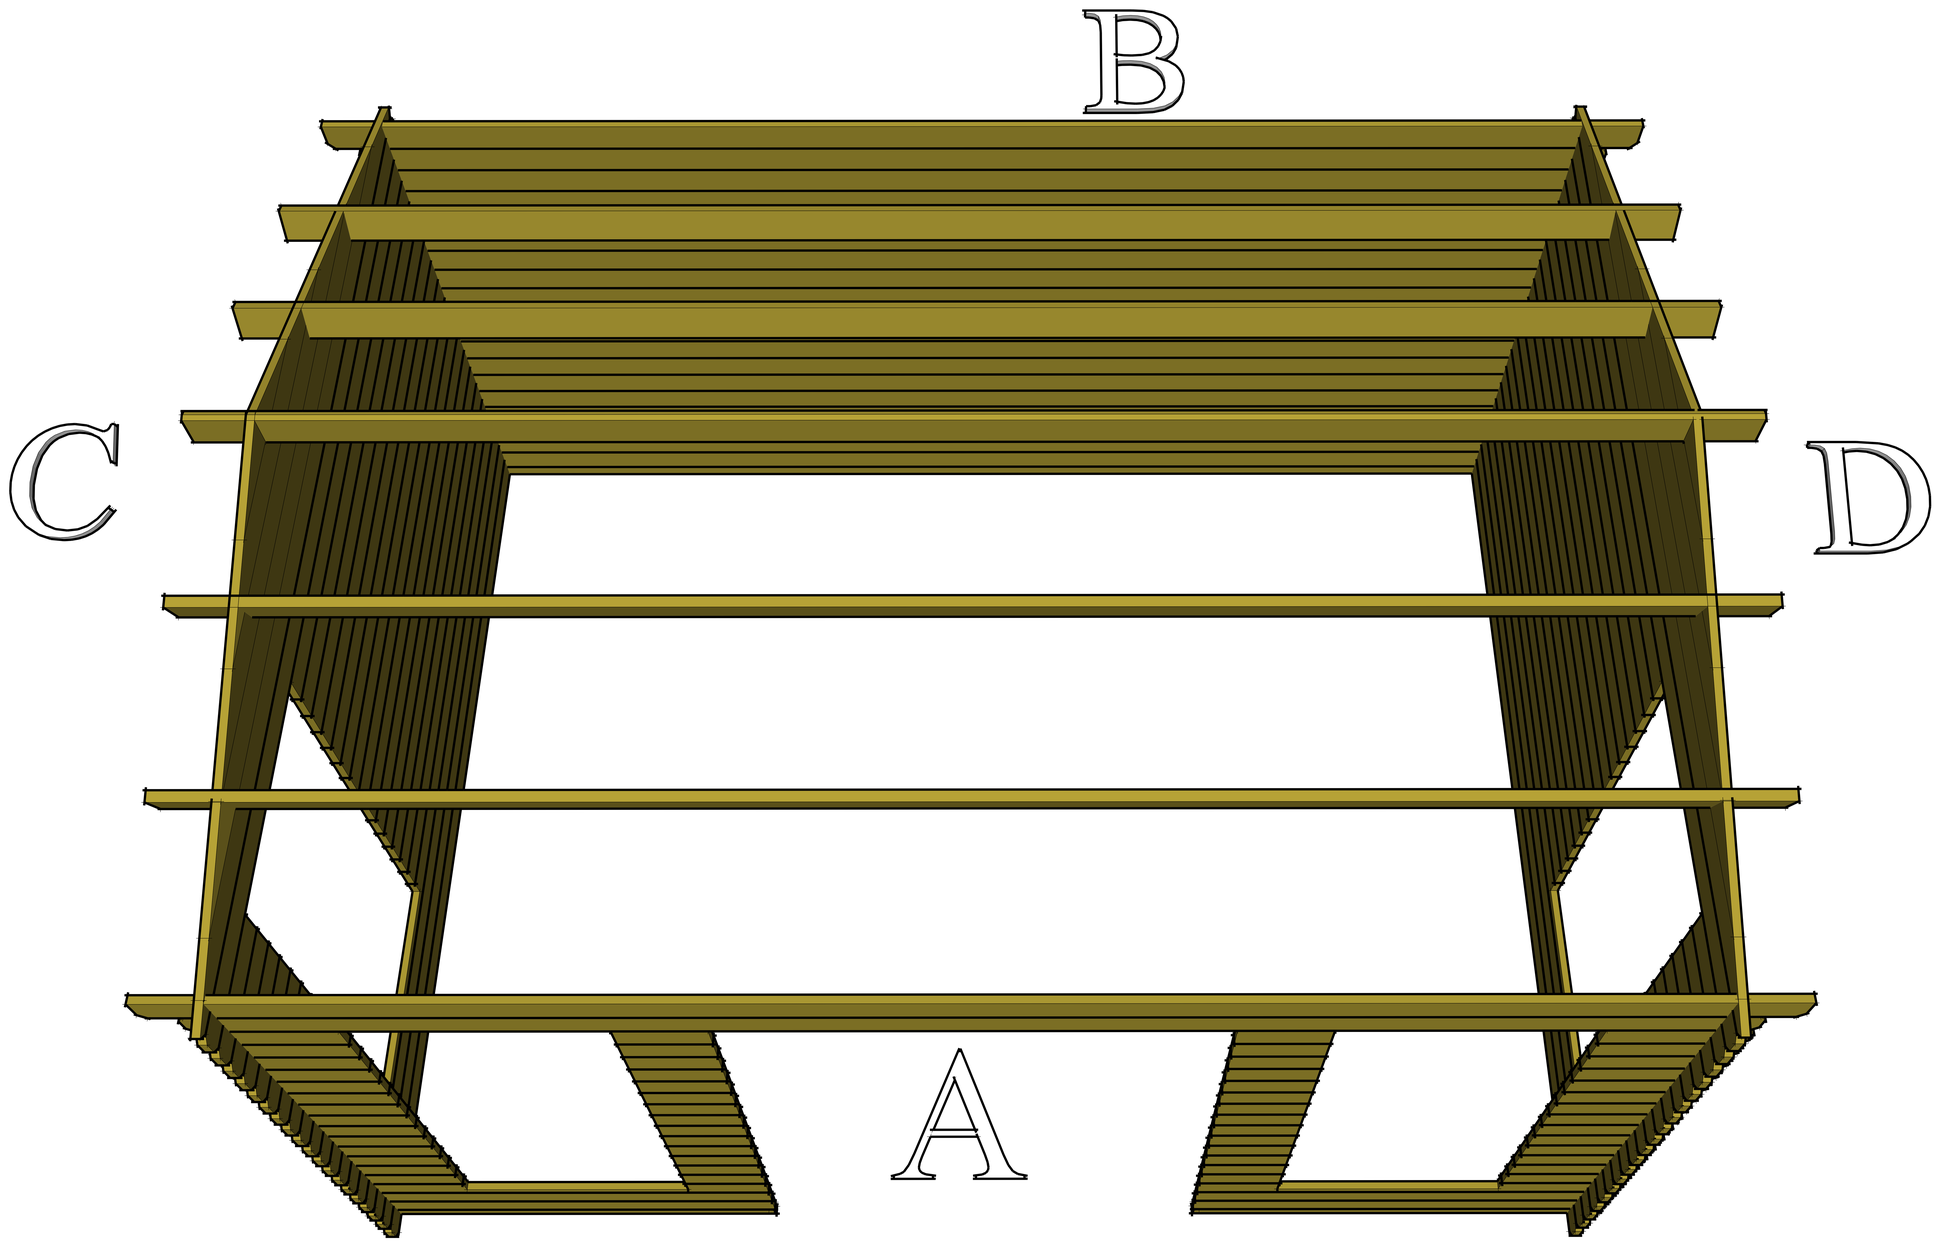
B
C
D
A

Wall A

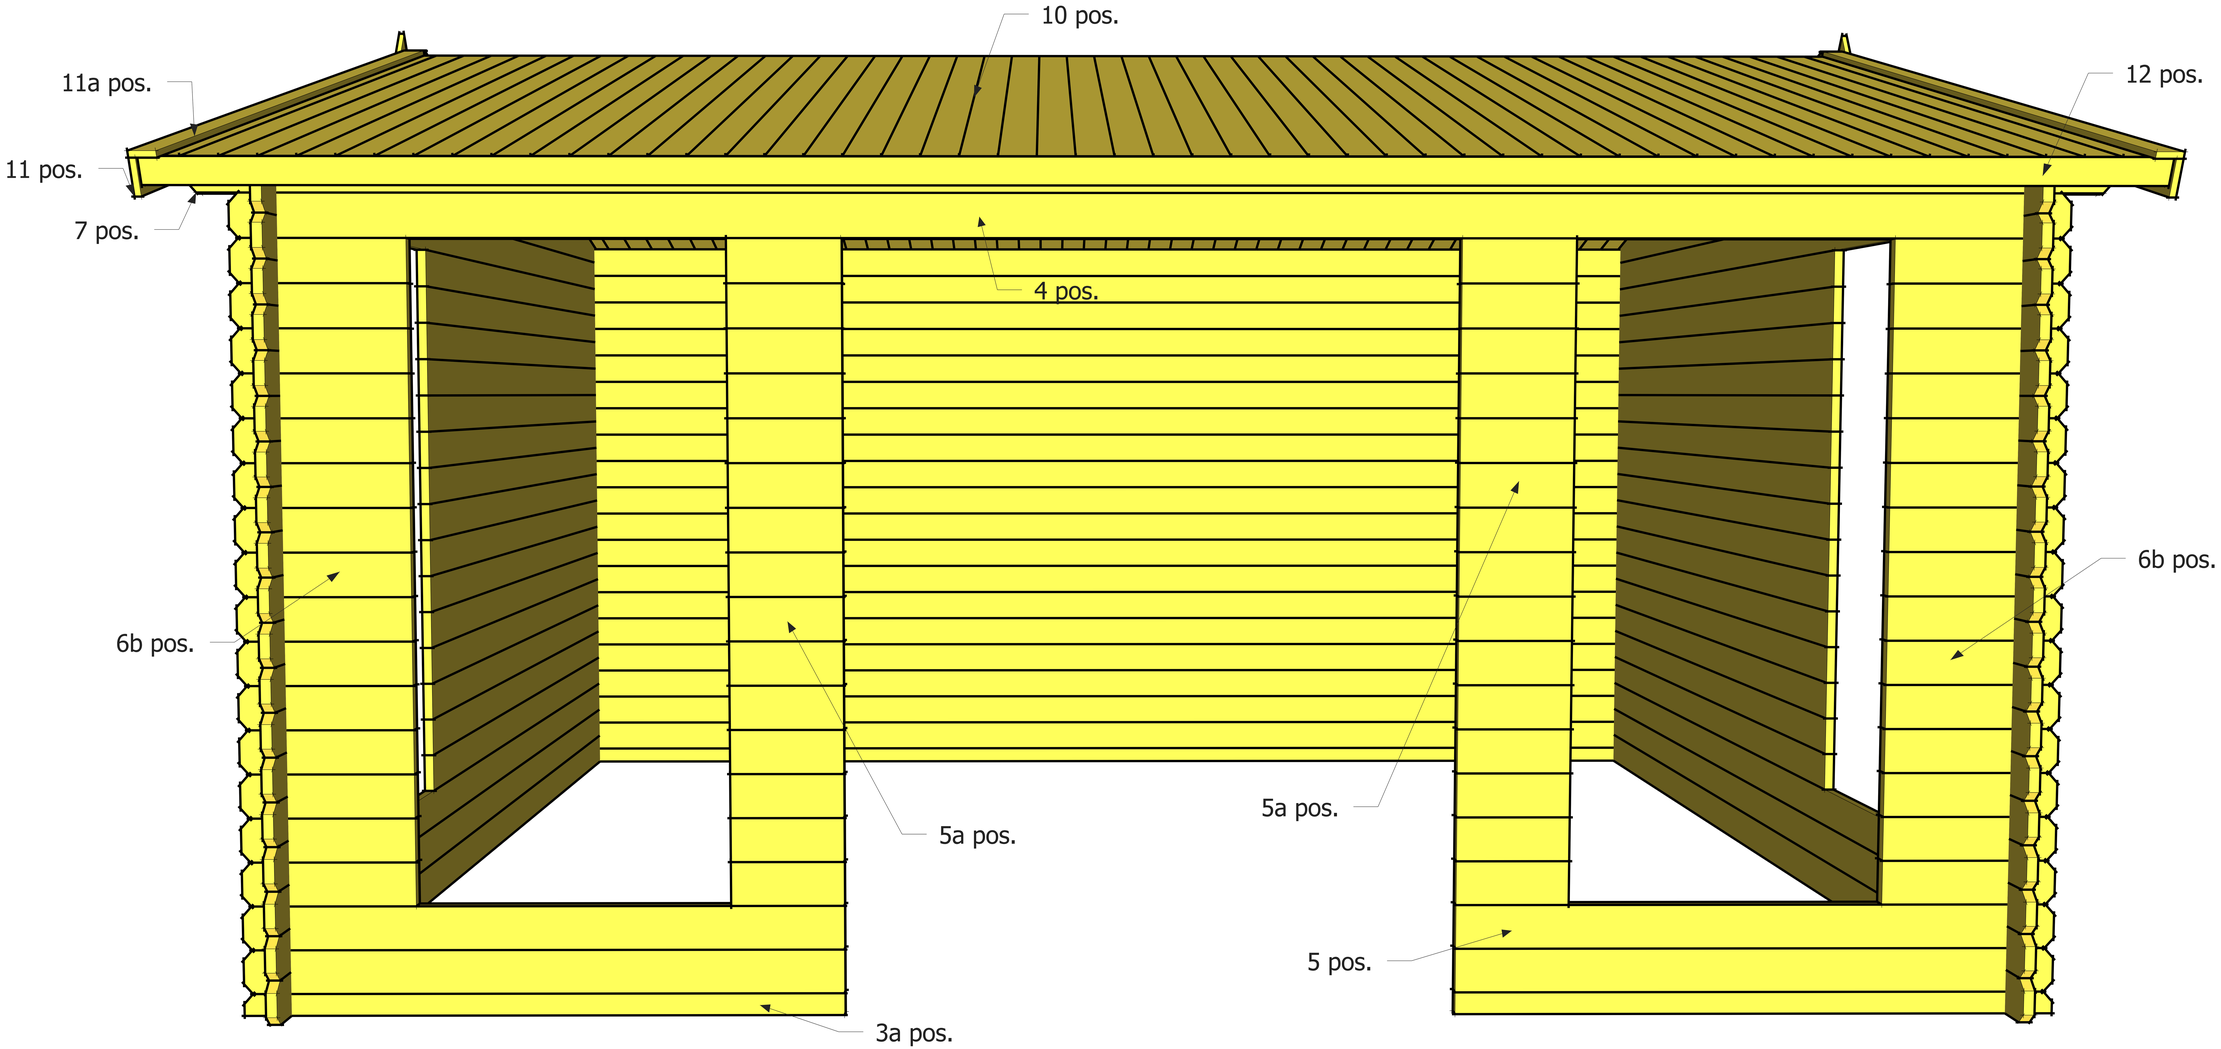
10 pos.
11a pos.
12 pos.
11 pos.
7 pos.
4 pos.
6b pos.
6b pos.
5a pos.
5a pos.
5 pos.
3a pos.

Wall B

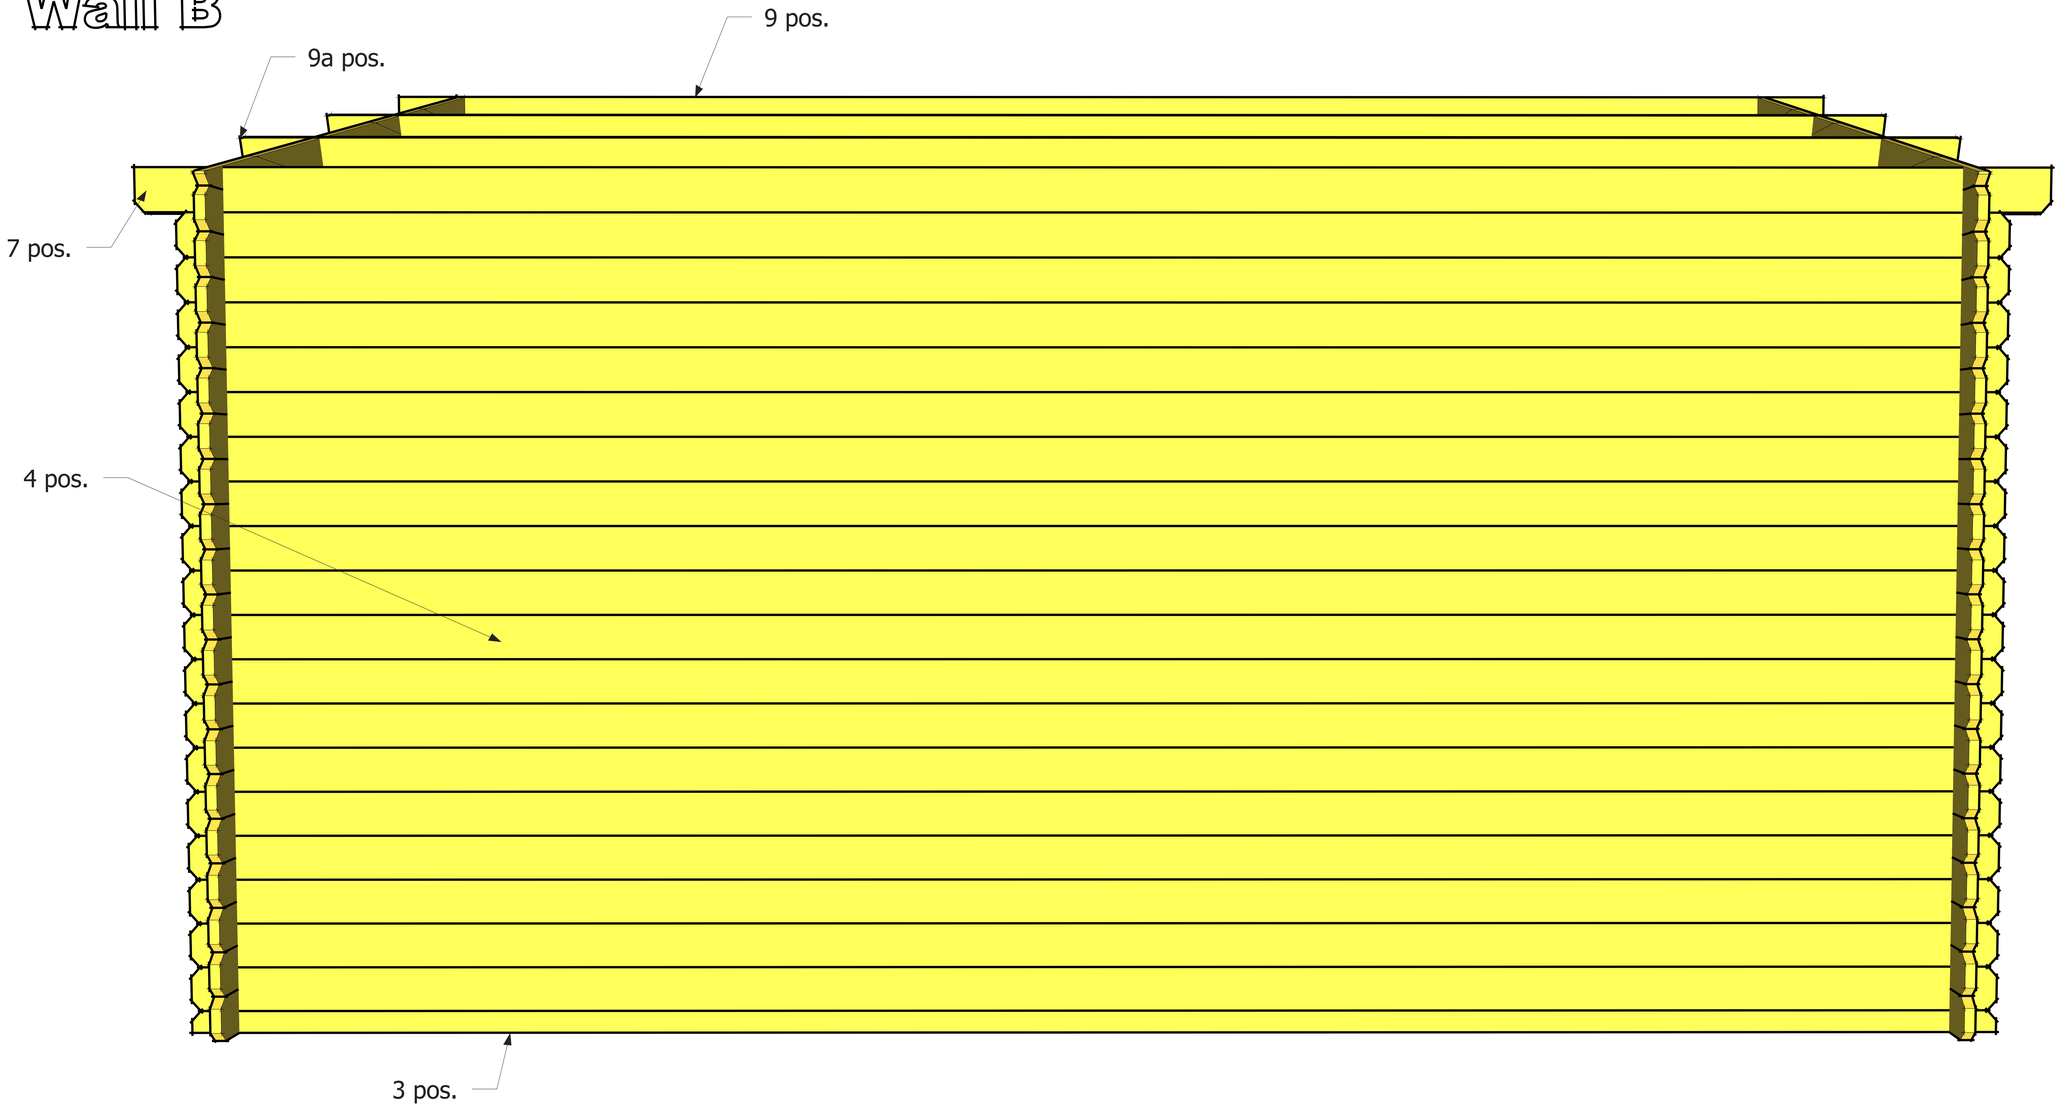

Wall C

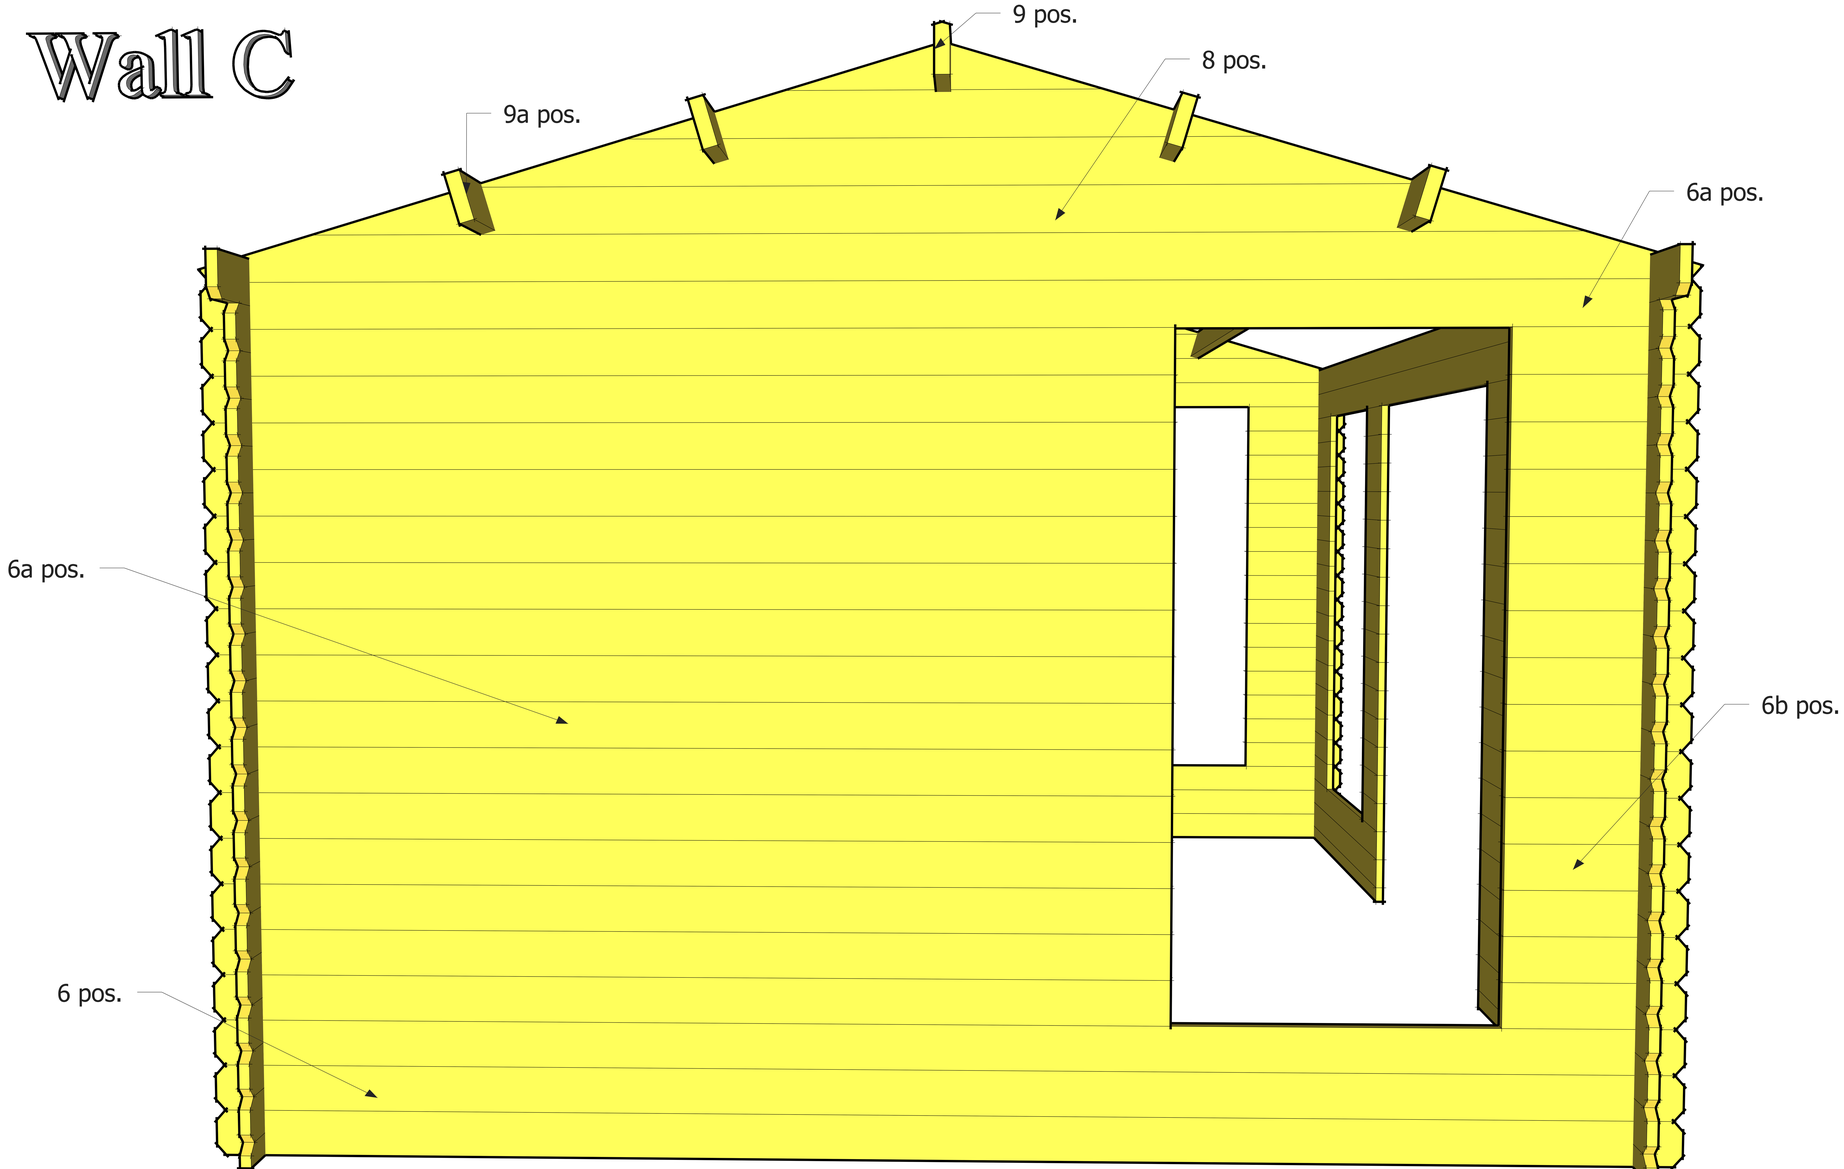

Wall D

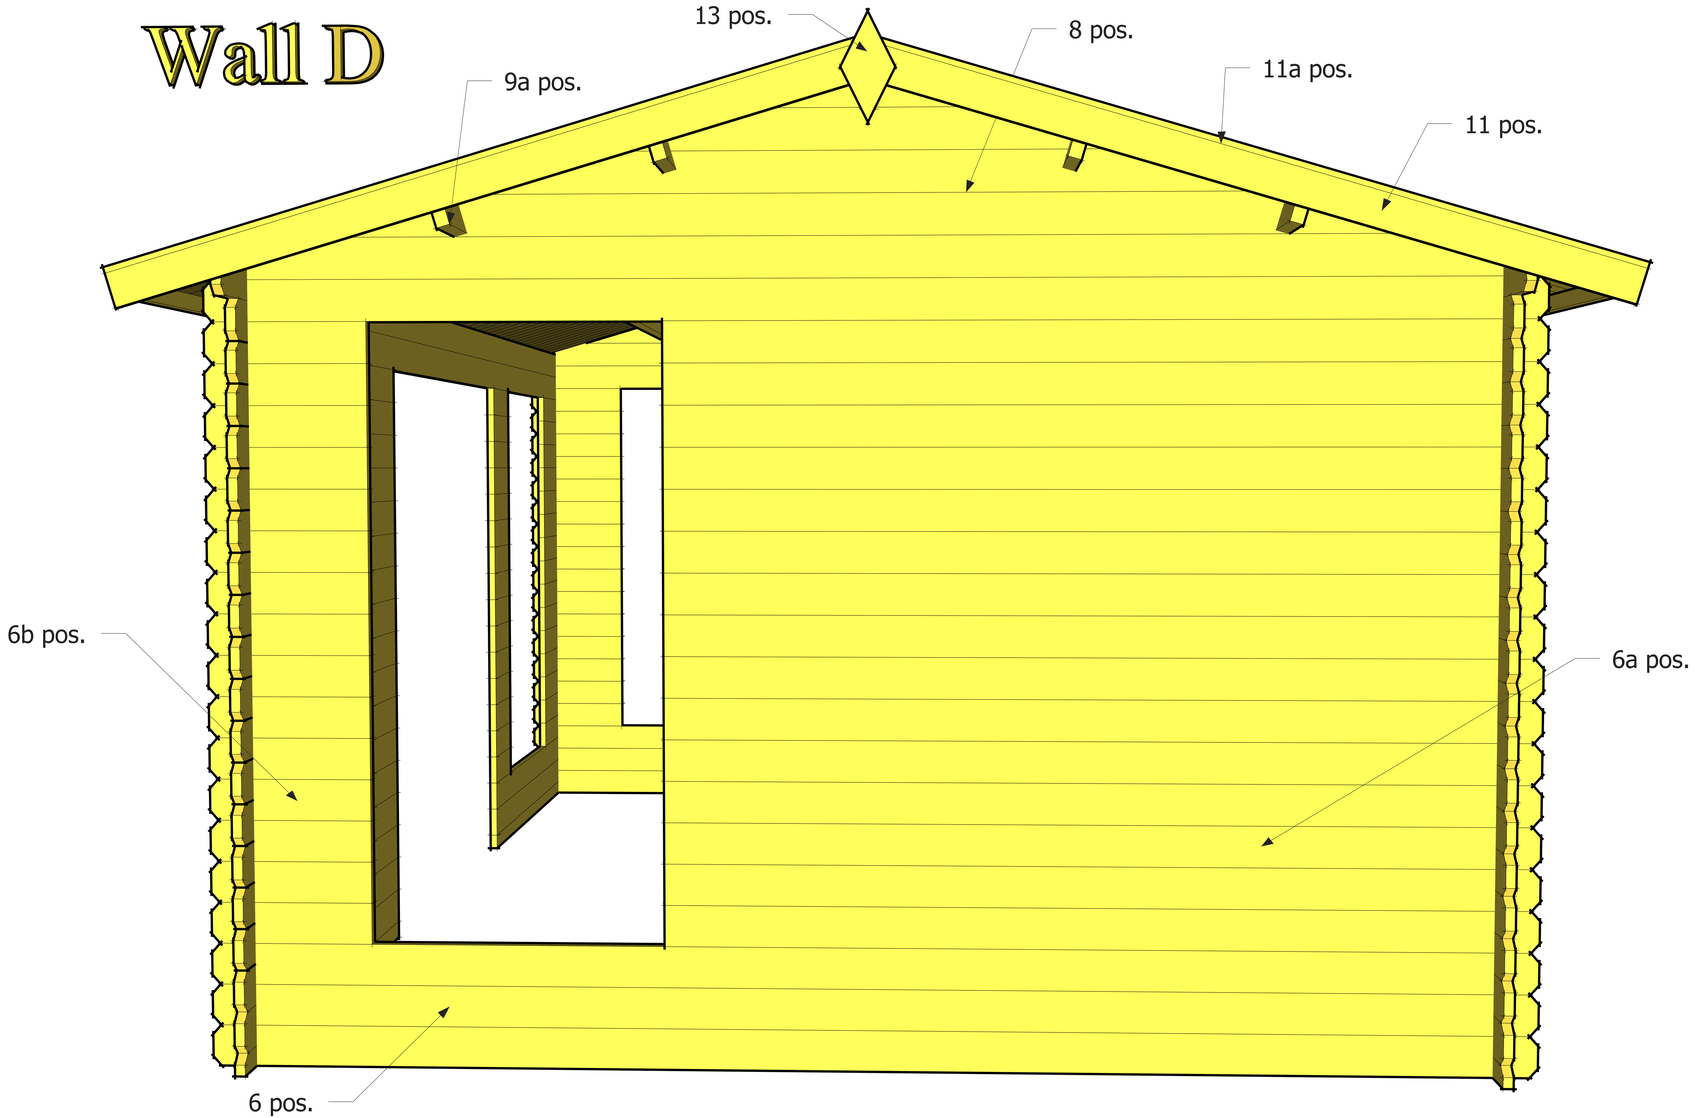

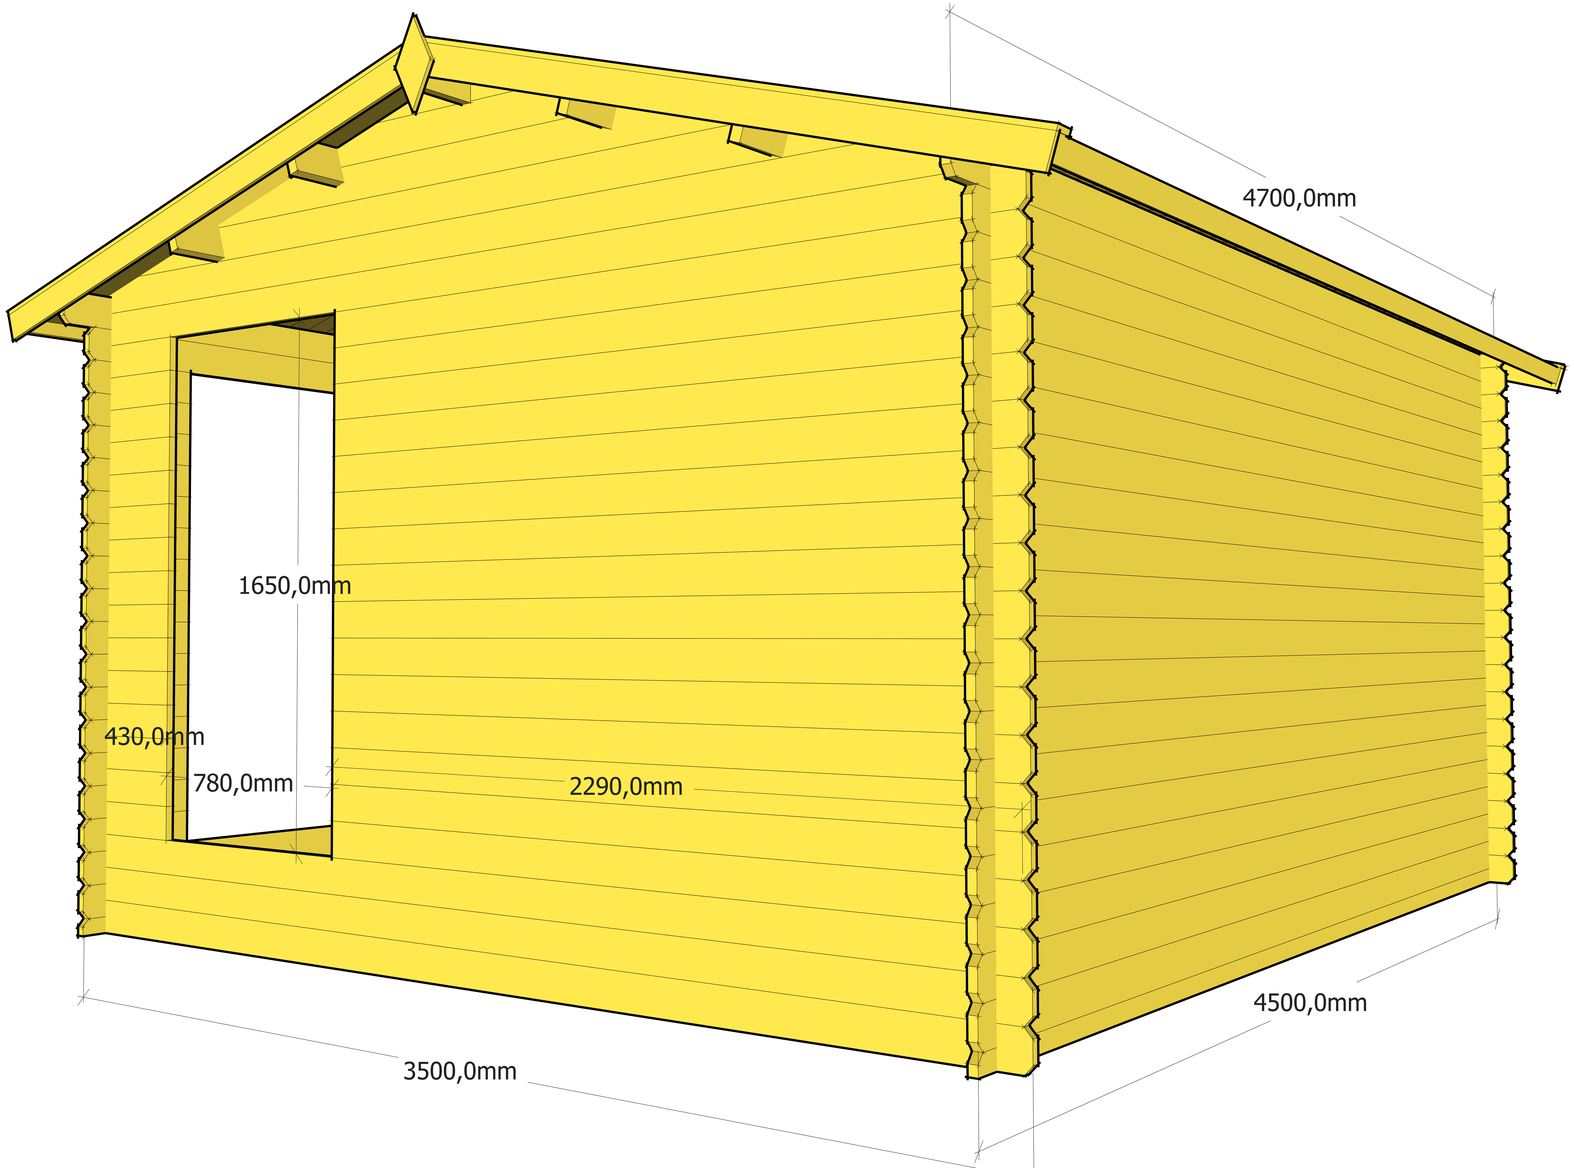
4700,0mm
1650,0mm
430,0mm
780,0mm
2290,0mm
4500,0mm
3500,0mm

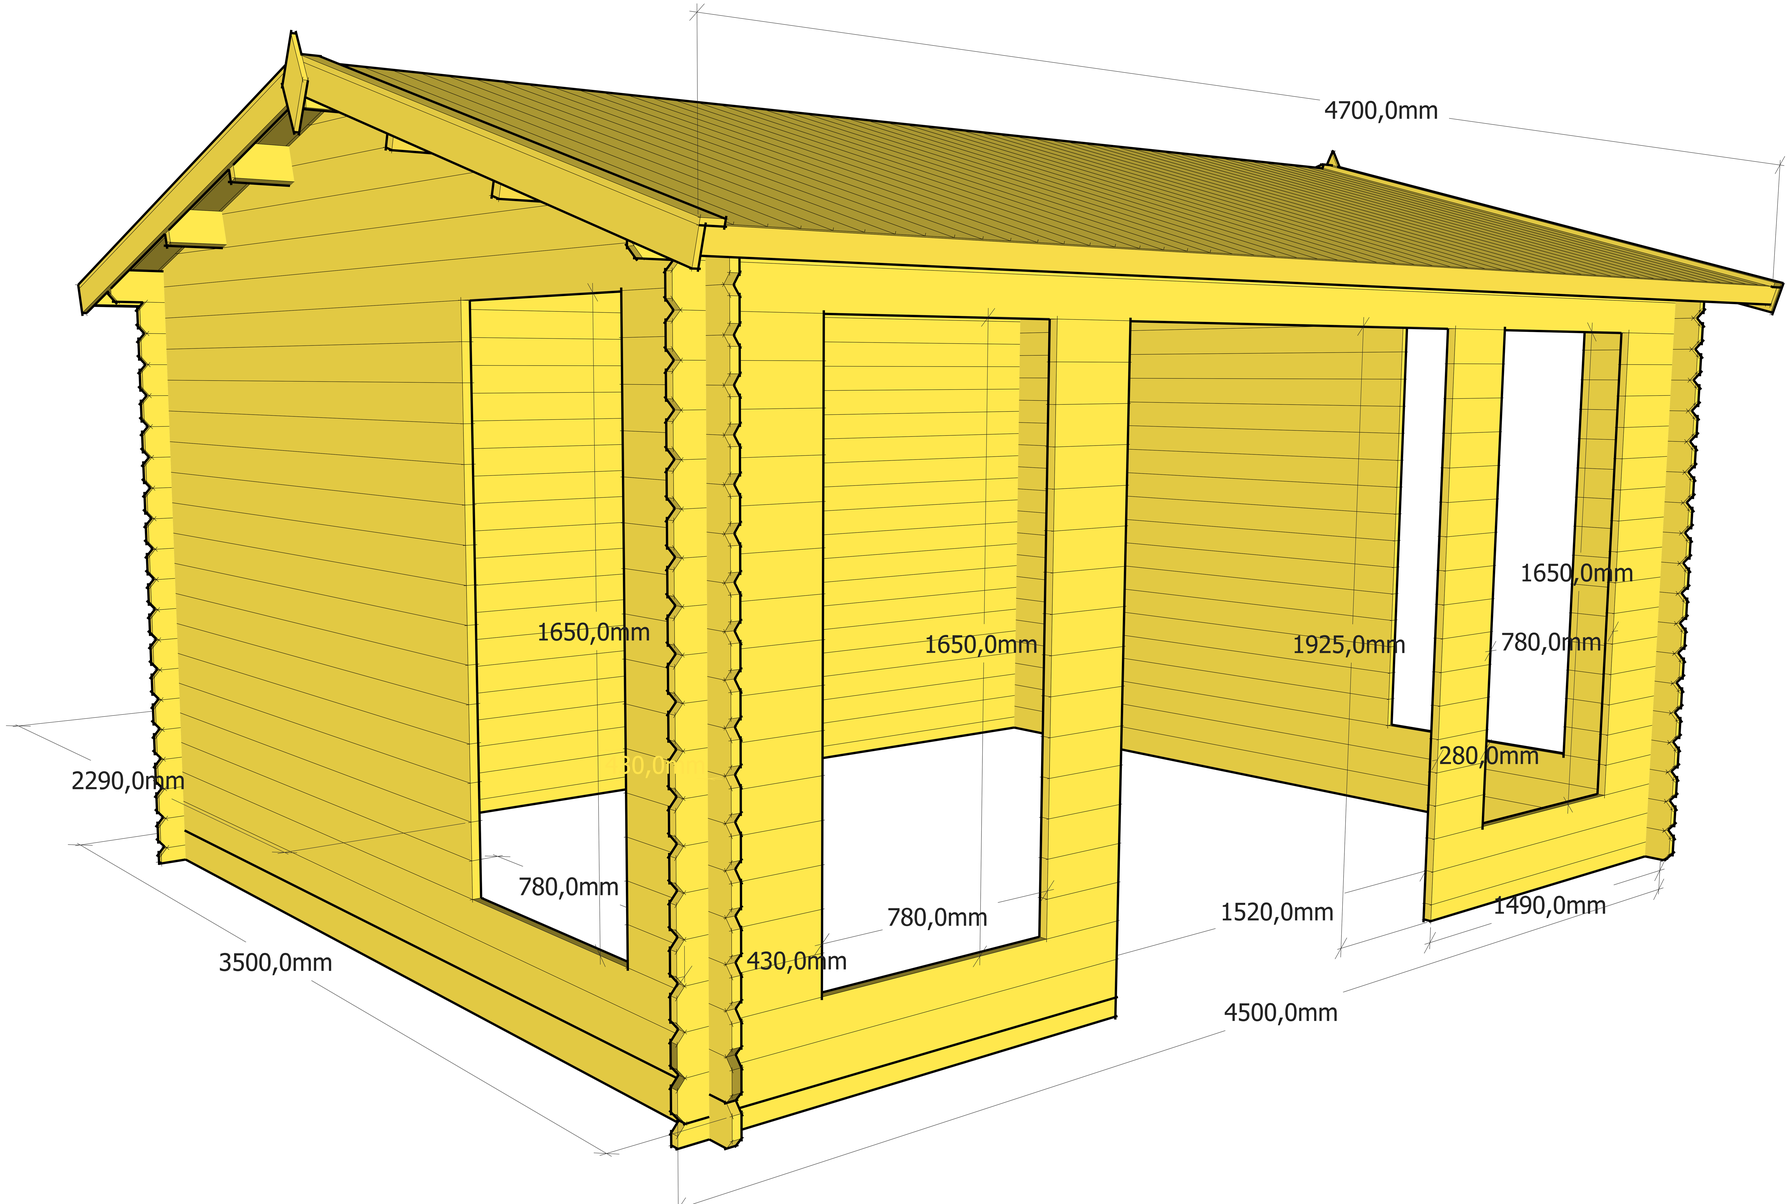
4700,0mm
1650,0mm
1650,0mm
1925,0mm
1650,0mm
780,0mm
280,0mm
2290,0mm
780,0mm
780,0mm
1520,0mm
1490,0mm
3500,0mm
430,0mm
4500,0mm

ARVE LIST 4,5x 3,5 28mm DD 4SW

Pos	Size, mm h x b x l			Quantity		Destination
3	28	55	4500	1		Wall B
3a	28	55	1490	2		Wall A
4	28	110	4500	19		Wall A, B
5	28	110	1490	4		Wall A
5a	28	110	280	30		Wall A
6	28	110	3500	8		Wall C, D
6a	28	110	2290	30		Wall C, D
6b	28	110	430	60		Wall A,B,C,D
7	28	110	4700	2		Wall A, B
8	28	110	3500	2		Vault
8a	28	110	2971	2		Vault
8b	28	110	2228	2		Vault
8c	28	110	1486	2		Vault
8d	28	110	743	2		Vault
9	35	115	4700	1		Rafter
9a	35	115	4700	4		Rafter
10	16	90	1975	106		Roof board
11	16	90	2007	4		Wind board
11a	16	65	2027	4		Wind board
12	16	65	2350	4		Roof board
13				2		Diamond