

1. Elpojošs zemsegums Divoroll darbojas arī kā pretvēja barjera, ja joslas savstarpēji salīmētas.
2. Elpojošo zemsegumu klāj tieši uz spārēm un piestiprina.
3. Sienas konstrukcijas, vēja barjeras un elpojošā zemseguma savienojuma vietām jābūt noblīvētiem.

Pieslēgums pie sienas, viļņotie dakstiņi


BMI Latvija, Tīraines iela 1, Rīga

**BMI**

+371 67 629 713

jumts@bmigroup.com

2021

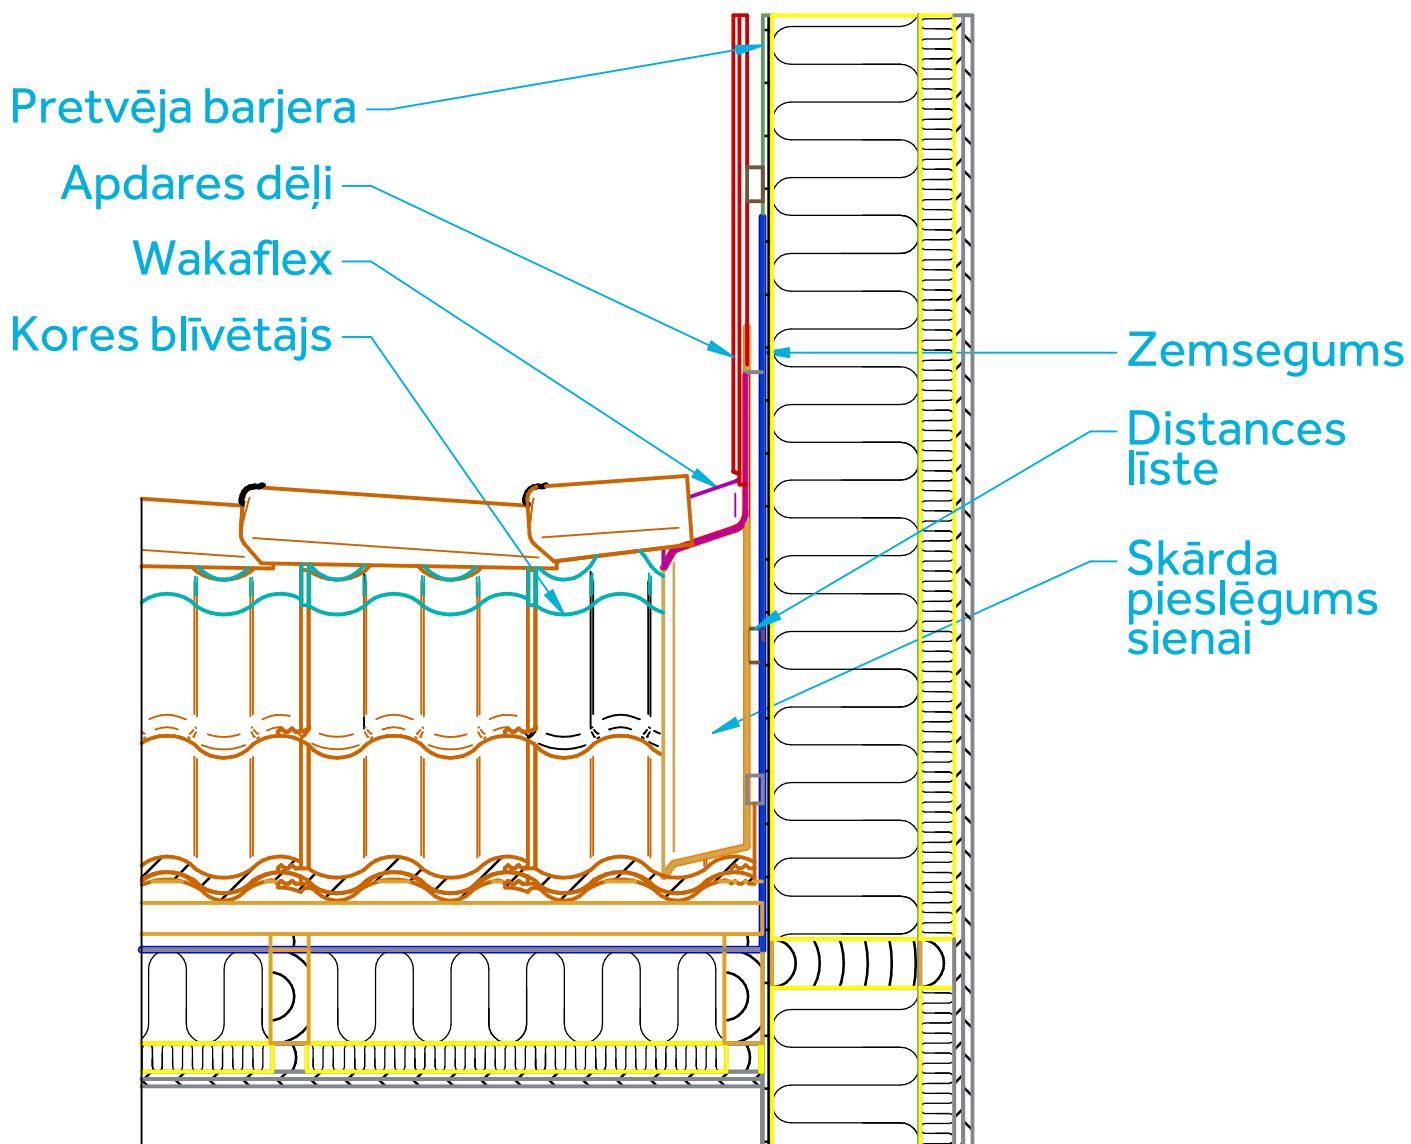

1. Elpojošs zemsegums Divoroll darbojas arī kā pretvēja barjera, ja joslas savstarpēji salīmētas.
2. Elpojošo zemsegumu klāj tieši uz spārēm un piestiprina.
3. Sienas konstrukcijas, vēja barjeras un elpojošā zemseguma savienojuma vietām jābūt noblīvētiem.

Pieslēgums pie sienas, viļņotie dakstiņi


BMI Latvija, Tīraines iela 1, Rīga

**BMI**

+371 67 629 713

jumts@bmigroup.com

2021

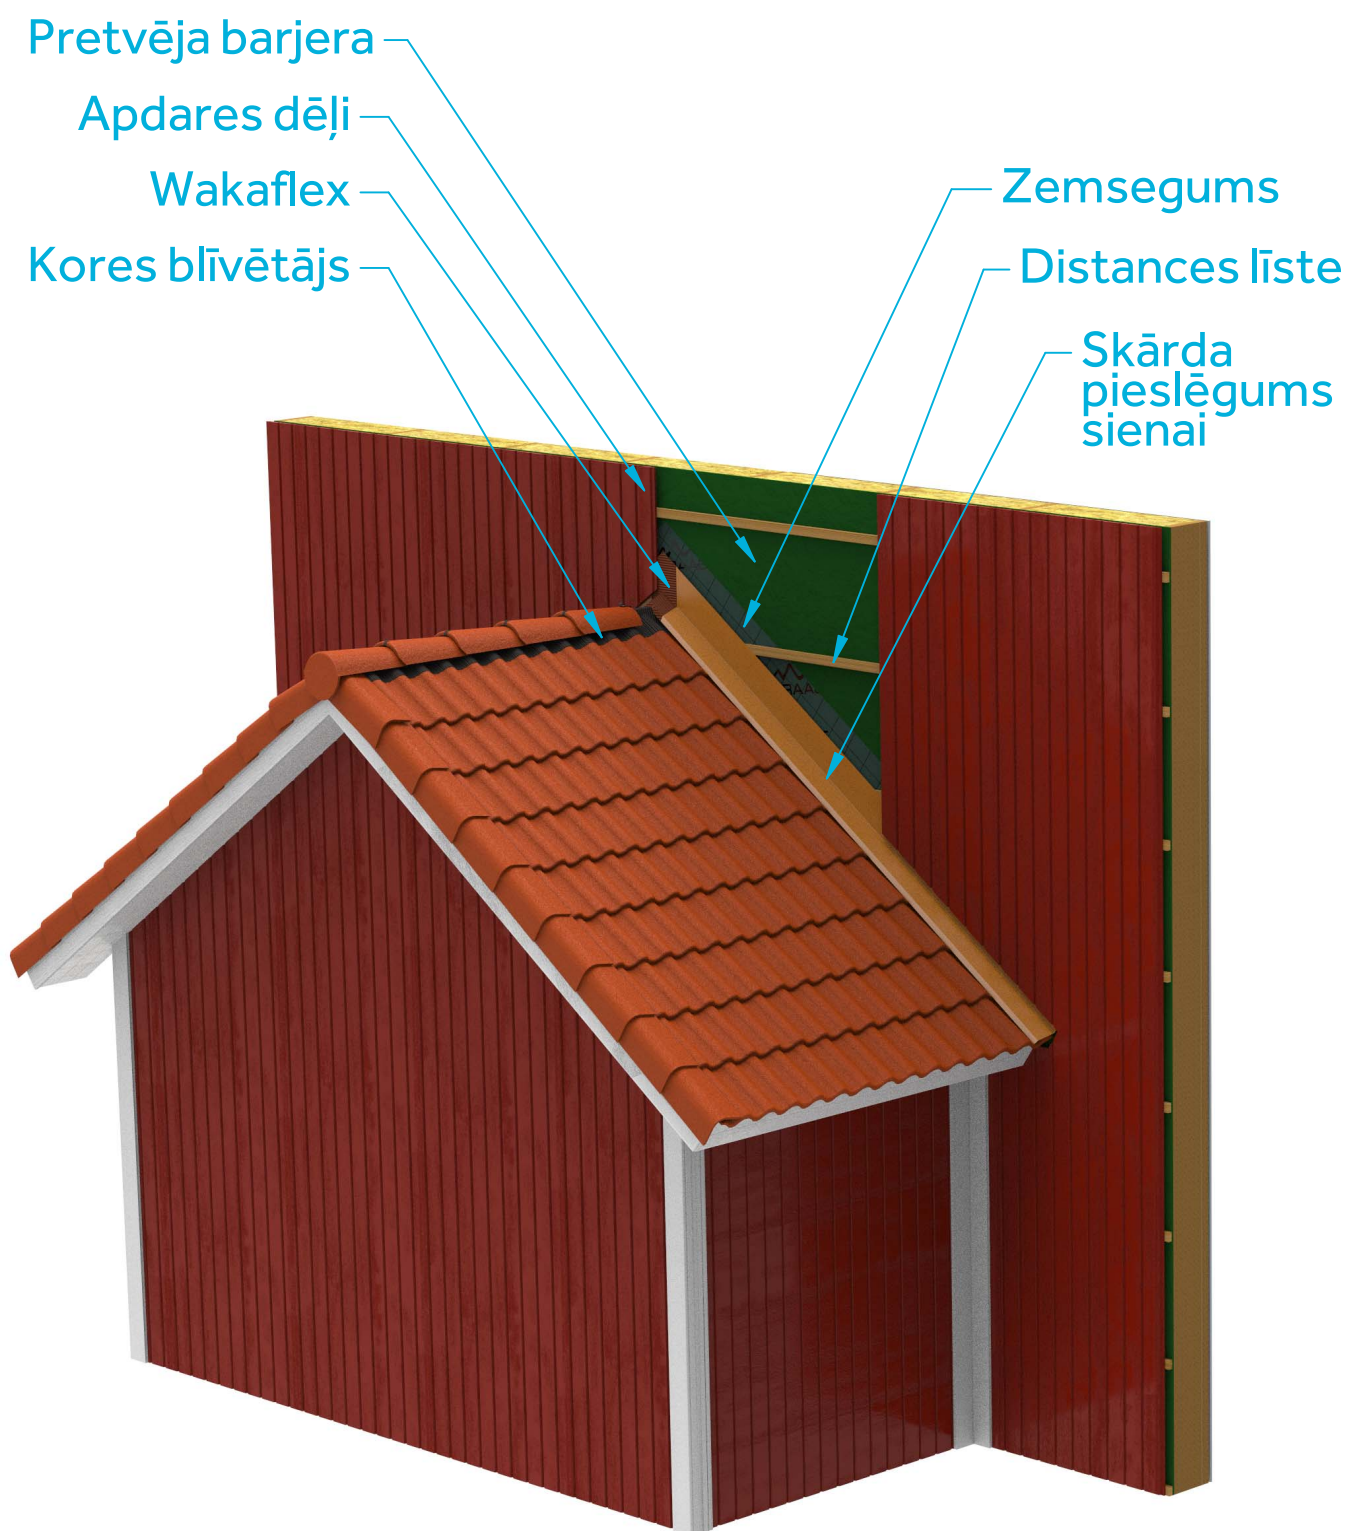

1. Elpojošs zemsegums Divoroll darbojas arī kā pretvēja barjera, ja joslas savstarpēji salīmētas.
2. Elpojošo zemsegumu klāj tieši uz spārēm un piestiprina.
3. Sienas konstrukcijas, vēja barjeras un elpojošā zemseguma savienojuma vietām jābūt noblīvētiem.

Pieslēgums pie sienas, viļņotie dakstiņi

BMI Latvija, Tīraines iela 1, Rīga

**BMI**

+371 67 629 713

jumts@bmigroup.com

2021