

Neelpojošais zemsegums jāklāj, veidojot 2-3cm dziļu ieliekumu, un dziļākajai vietai jābūt vismaz 5cm attālumā no vēja barjeras.

Jumts ar neelpojošu zemsegumu

BMI Latvija, Tīraines iela 1, Rīga

BMI


+371 67 629 713

jumts@bmigroup.com

2021

Siltumizolācija
Pretvēja barjera

Distances lata 25x50mm
Rindu dakstiņš
Lata 50x50mm

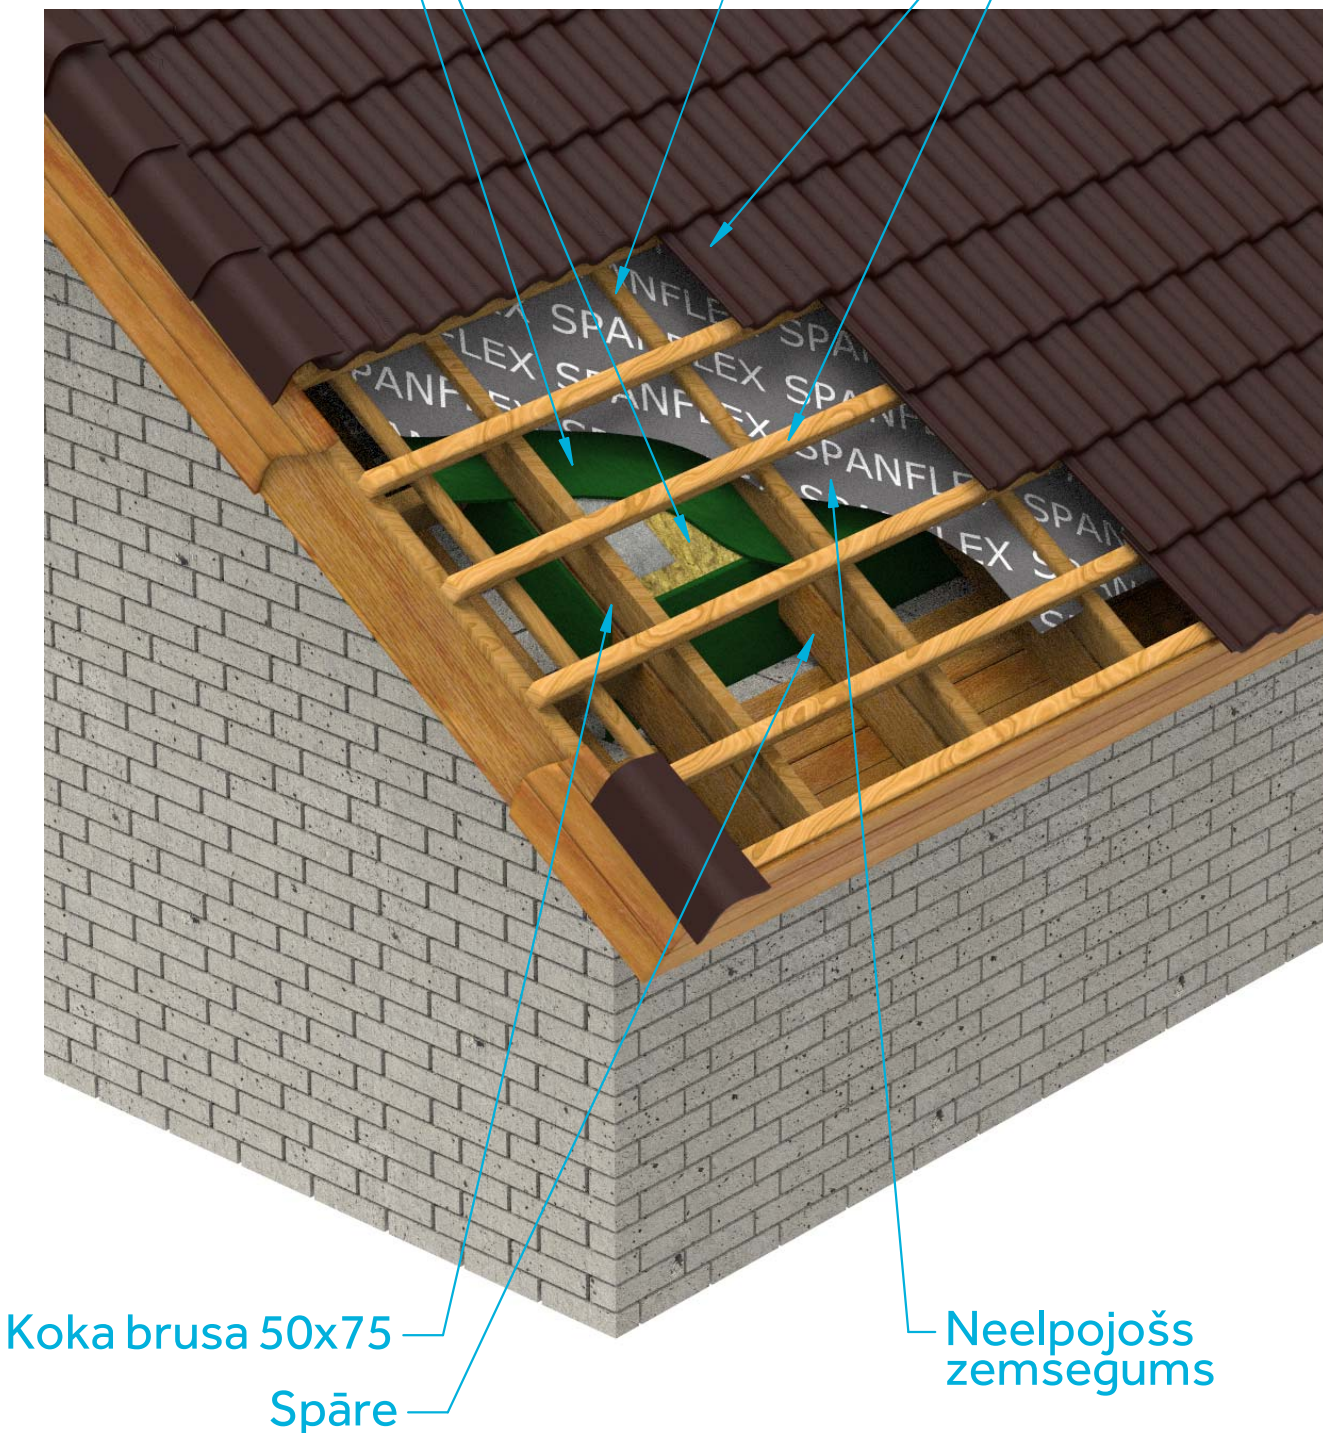

Neelpošais zemsegums jāklāj, veidojot 2-3cm dziļu ieliekumu, un dziļākajai vietai jābūt vismaz 5cm attālumā no vēja barjeras.

Jumts ar neelpošu zemsegumu

BMI Latvija, Tīraines iela 1, Rīga

BMI

+371 67 629 713

jumts@bmigroup.com

2021