

1. Neelpojošais zemsegums jāklāj, veidojot 2-3cm dziļu ieliekumu, un dziļākajai vietai jābūt vismaz 5cm attālumā no vēja barjeras.

Jumts ar neelpojošu zemsegumu


BMI Latvija, Tīraines iela 1, Rīga

BMI

+371 67 629 713

jumts@bmigroup.com

2021

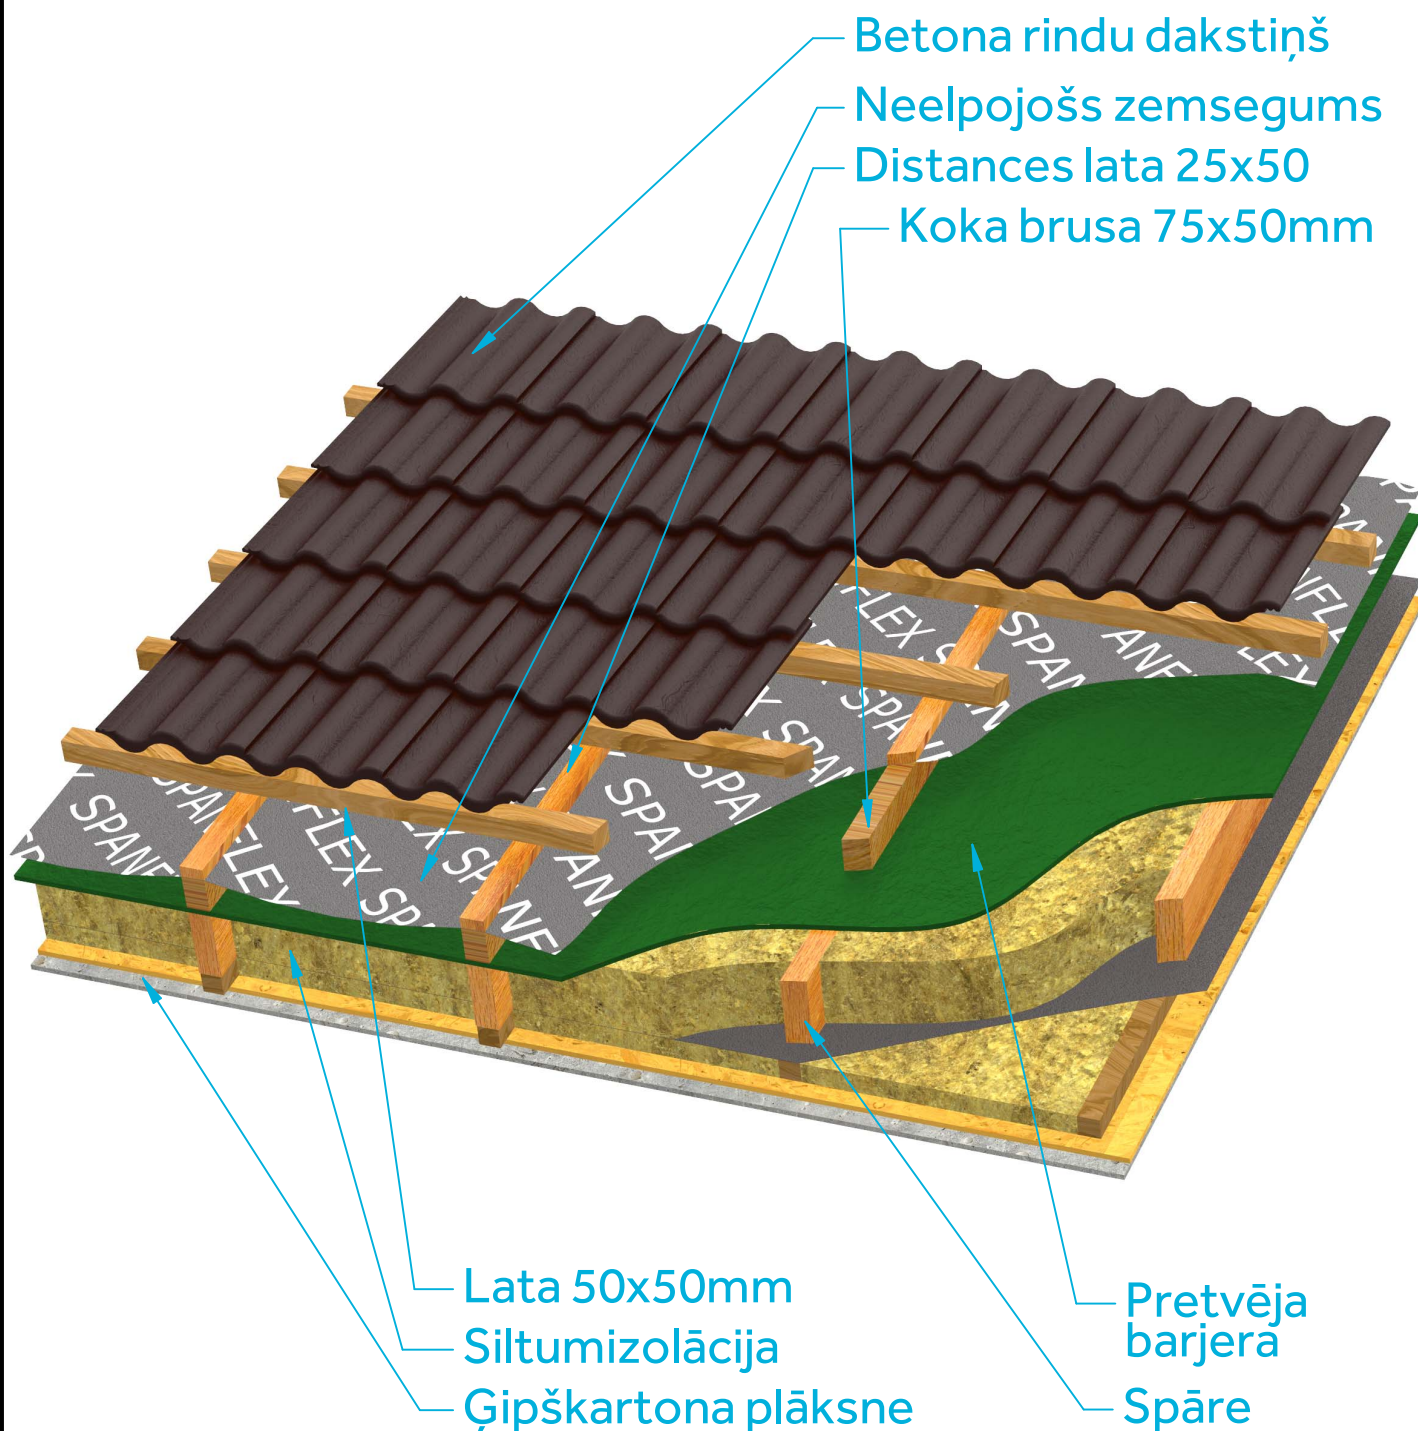

1. Neelpojošais zemsegums jāklāj, veidojot 2-3cm dziļu ieliekumu, un dziļākajai vietai jābūt vismaz 5cm attālumā no vēja barjeras.

Jumts ar neelpošu zemsegumu

BMI Latvija, Tīraines iela 1, Rīga

BMI

+371 67 629 713

jumts@bmigroup.com

2021