

Jumts ar elpojošu zemsegumu

BMI Latvija, Tīraines iela 1, Rīga

**BMI**


+371 67 629 713

jumts@bmigroup.com

2021

Elpojošs zemsegums Divoroll  
Betona rindu dakstiņš

Distances lata 25x50  
Lata 50x50mm

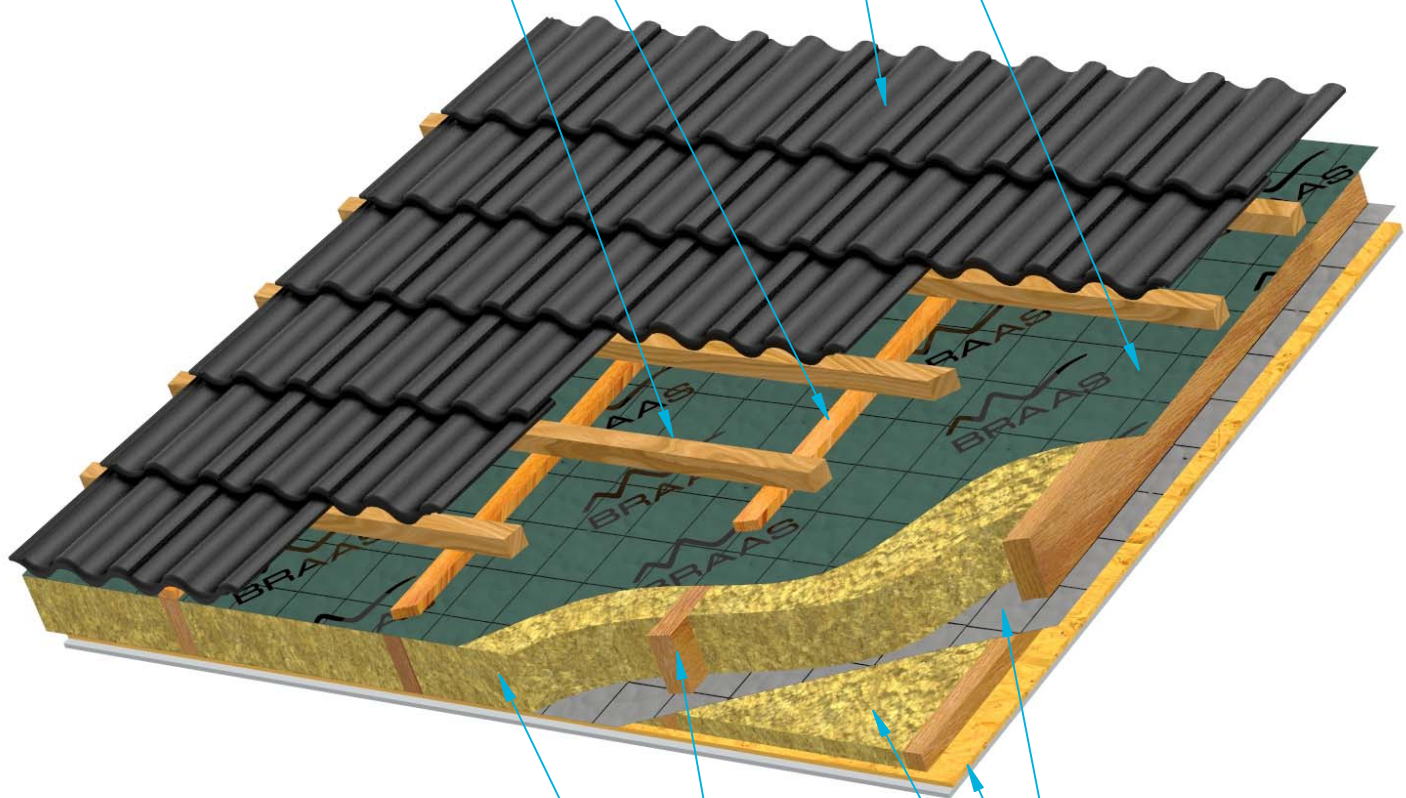

Tvaika barjera  
Gipškartona  
plāksne  
Siltumizolācija

Spāre  
Siltumizolācija

Jumts ar elpojošu zemsegumu

BMI Latvija, Tīraines iela 1, Rīga

**BMI**

+371 67 629 713

[jumts@bmigroup.com](mailto:jumts@bmigroup.com)

2021