


juli living

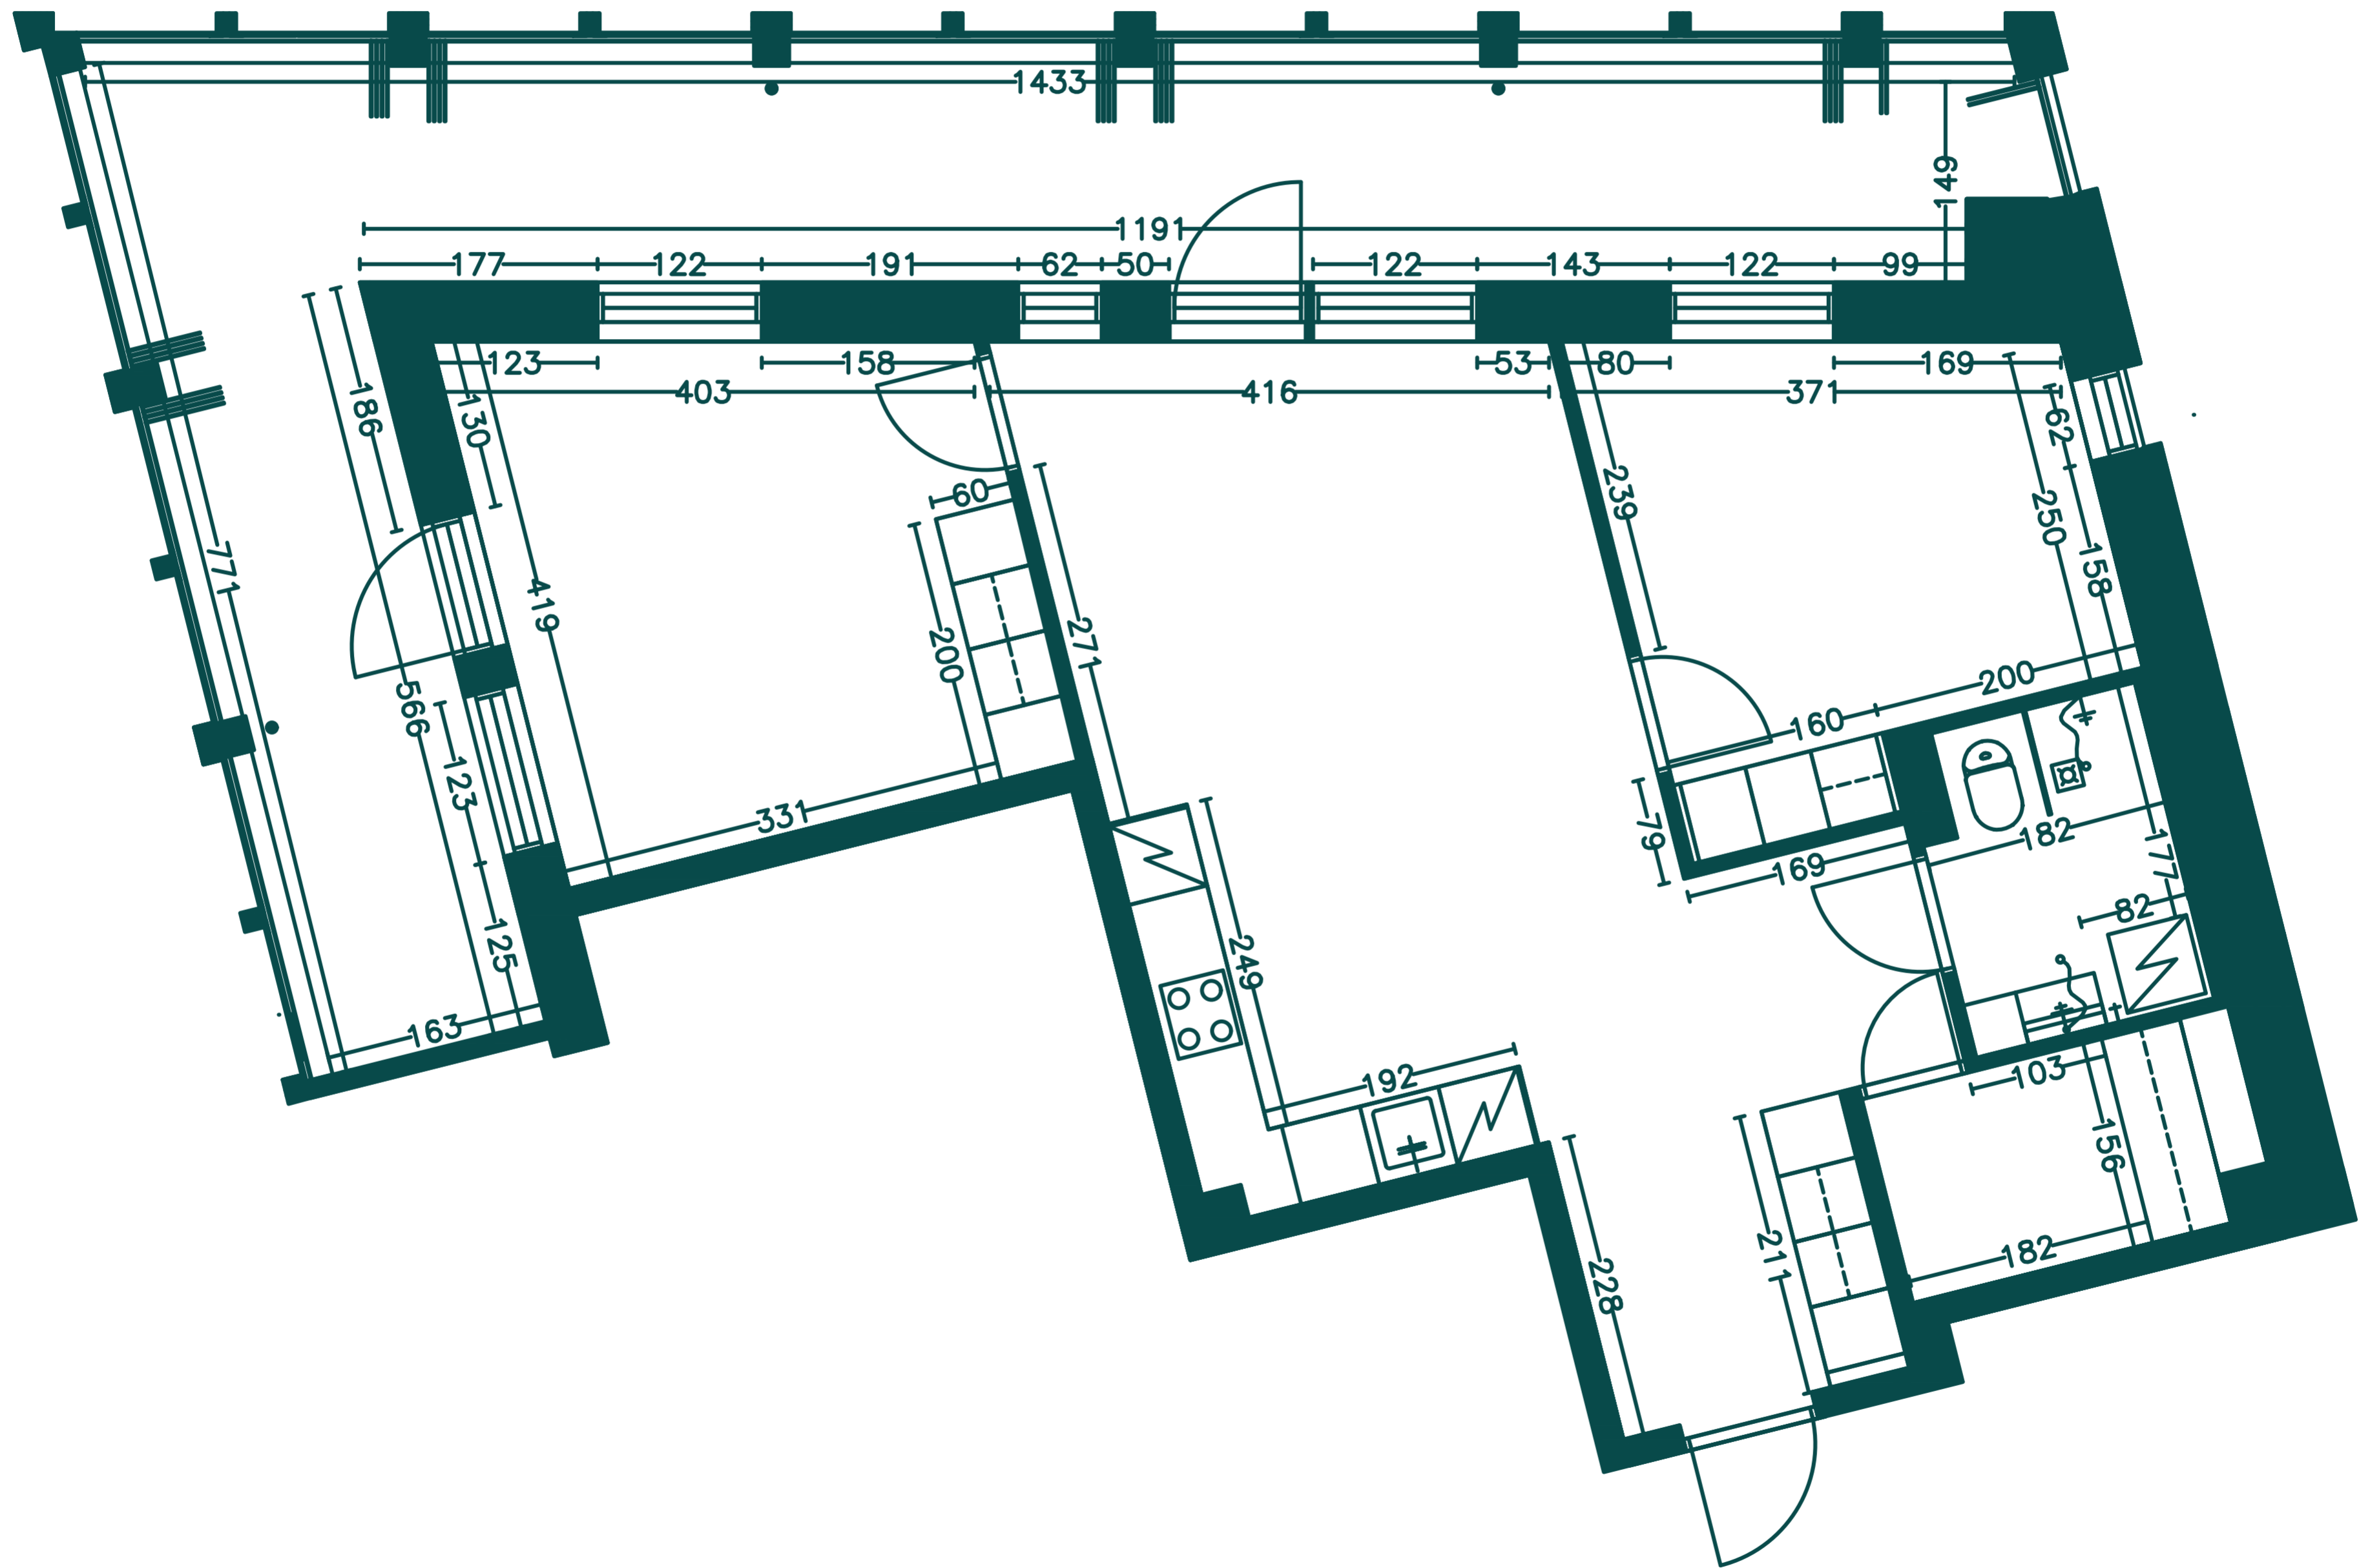

Huomioithan, että varastossa olevan hormirakenteen koko vaihtelee eri kerroksissa olevien asuntojen välillä.