


.juli living

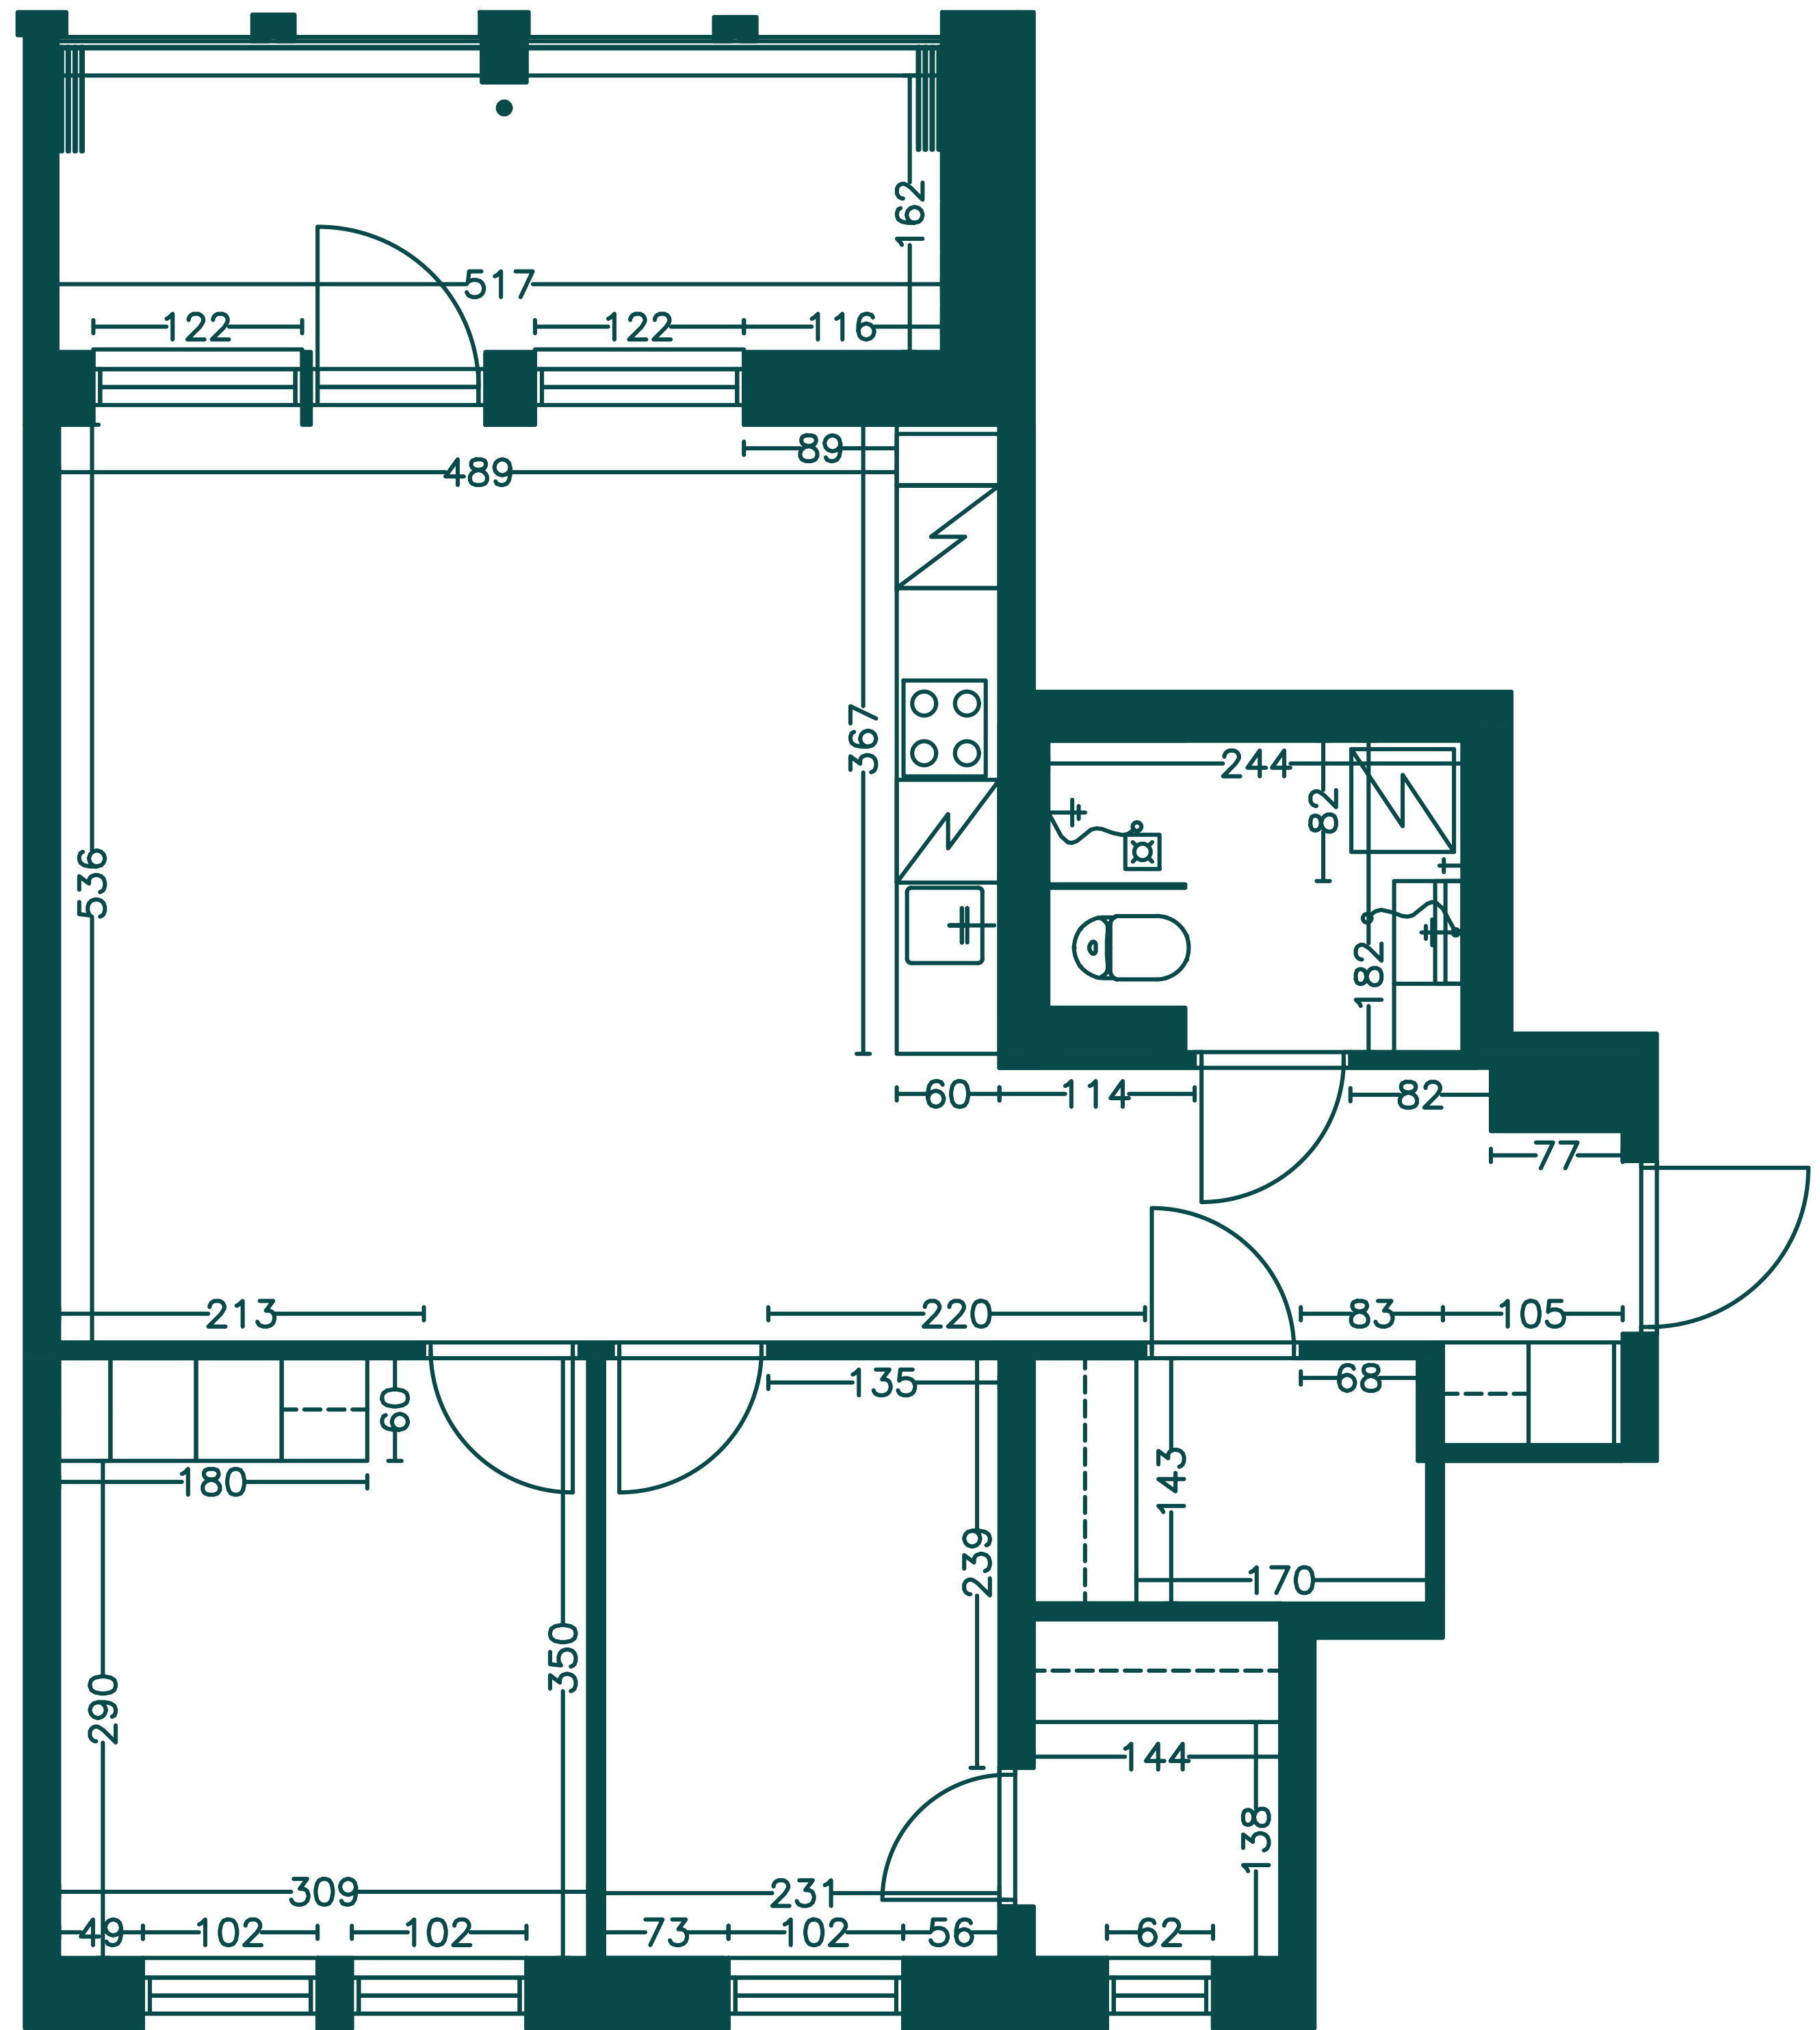

Huomioithan, että eteisessä olevan hormirakenteen koko vaihtelee eri kerroksissa olevien asuntojen välillä.