

SLOTTSHAGEN

2:1


BUT[NGEN 1:1

2:1

BUT[NGEN

L = 20M

POSTTERMINAL

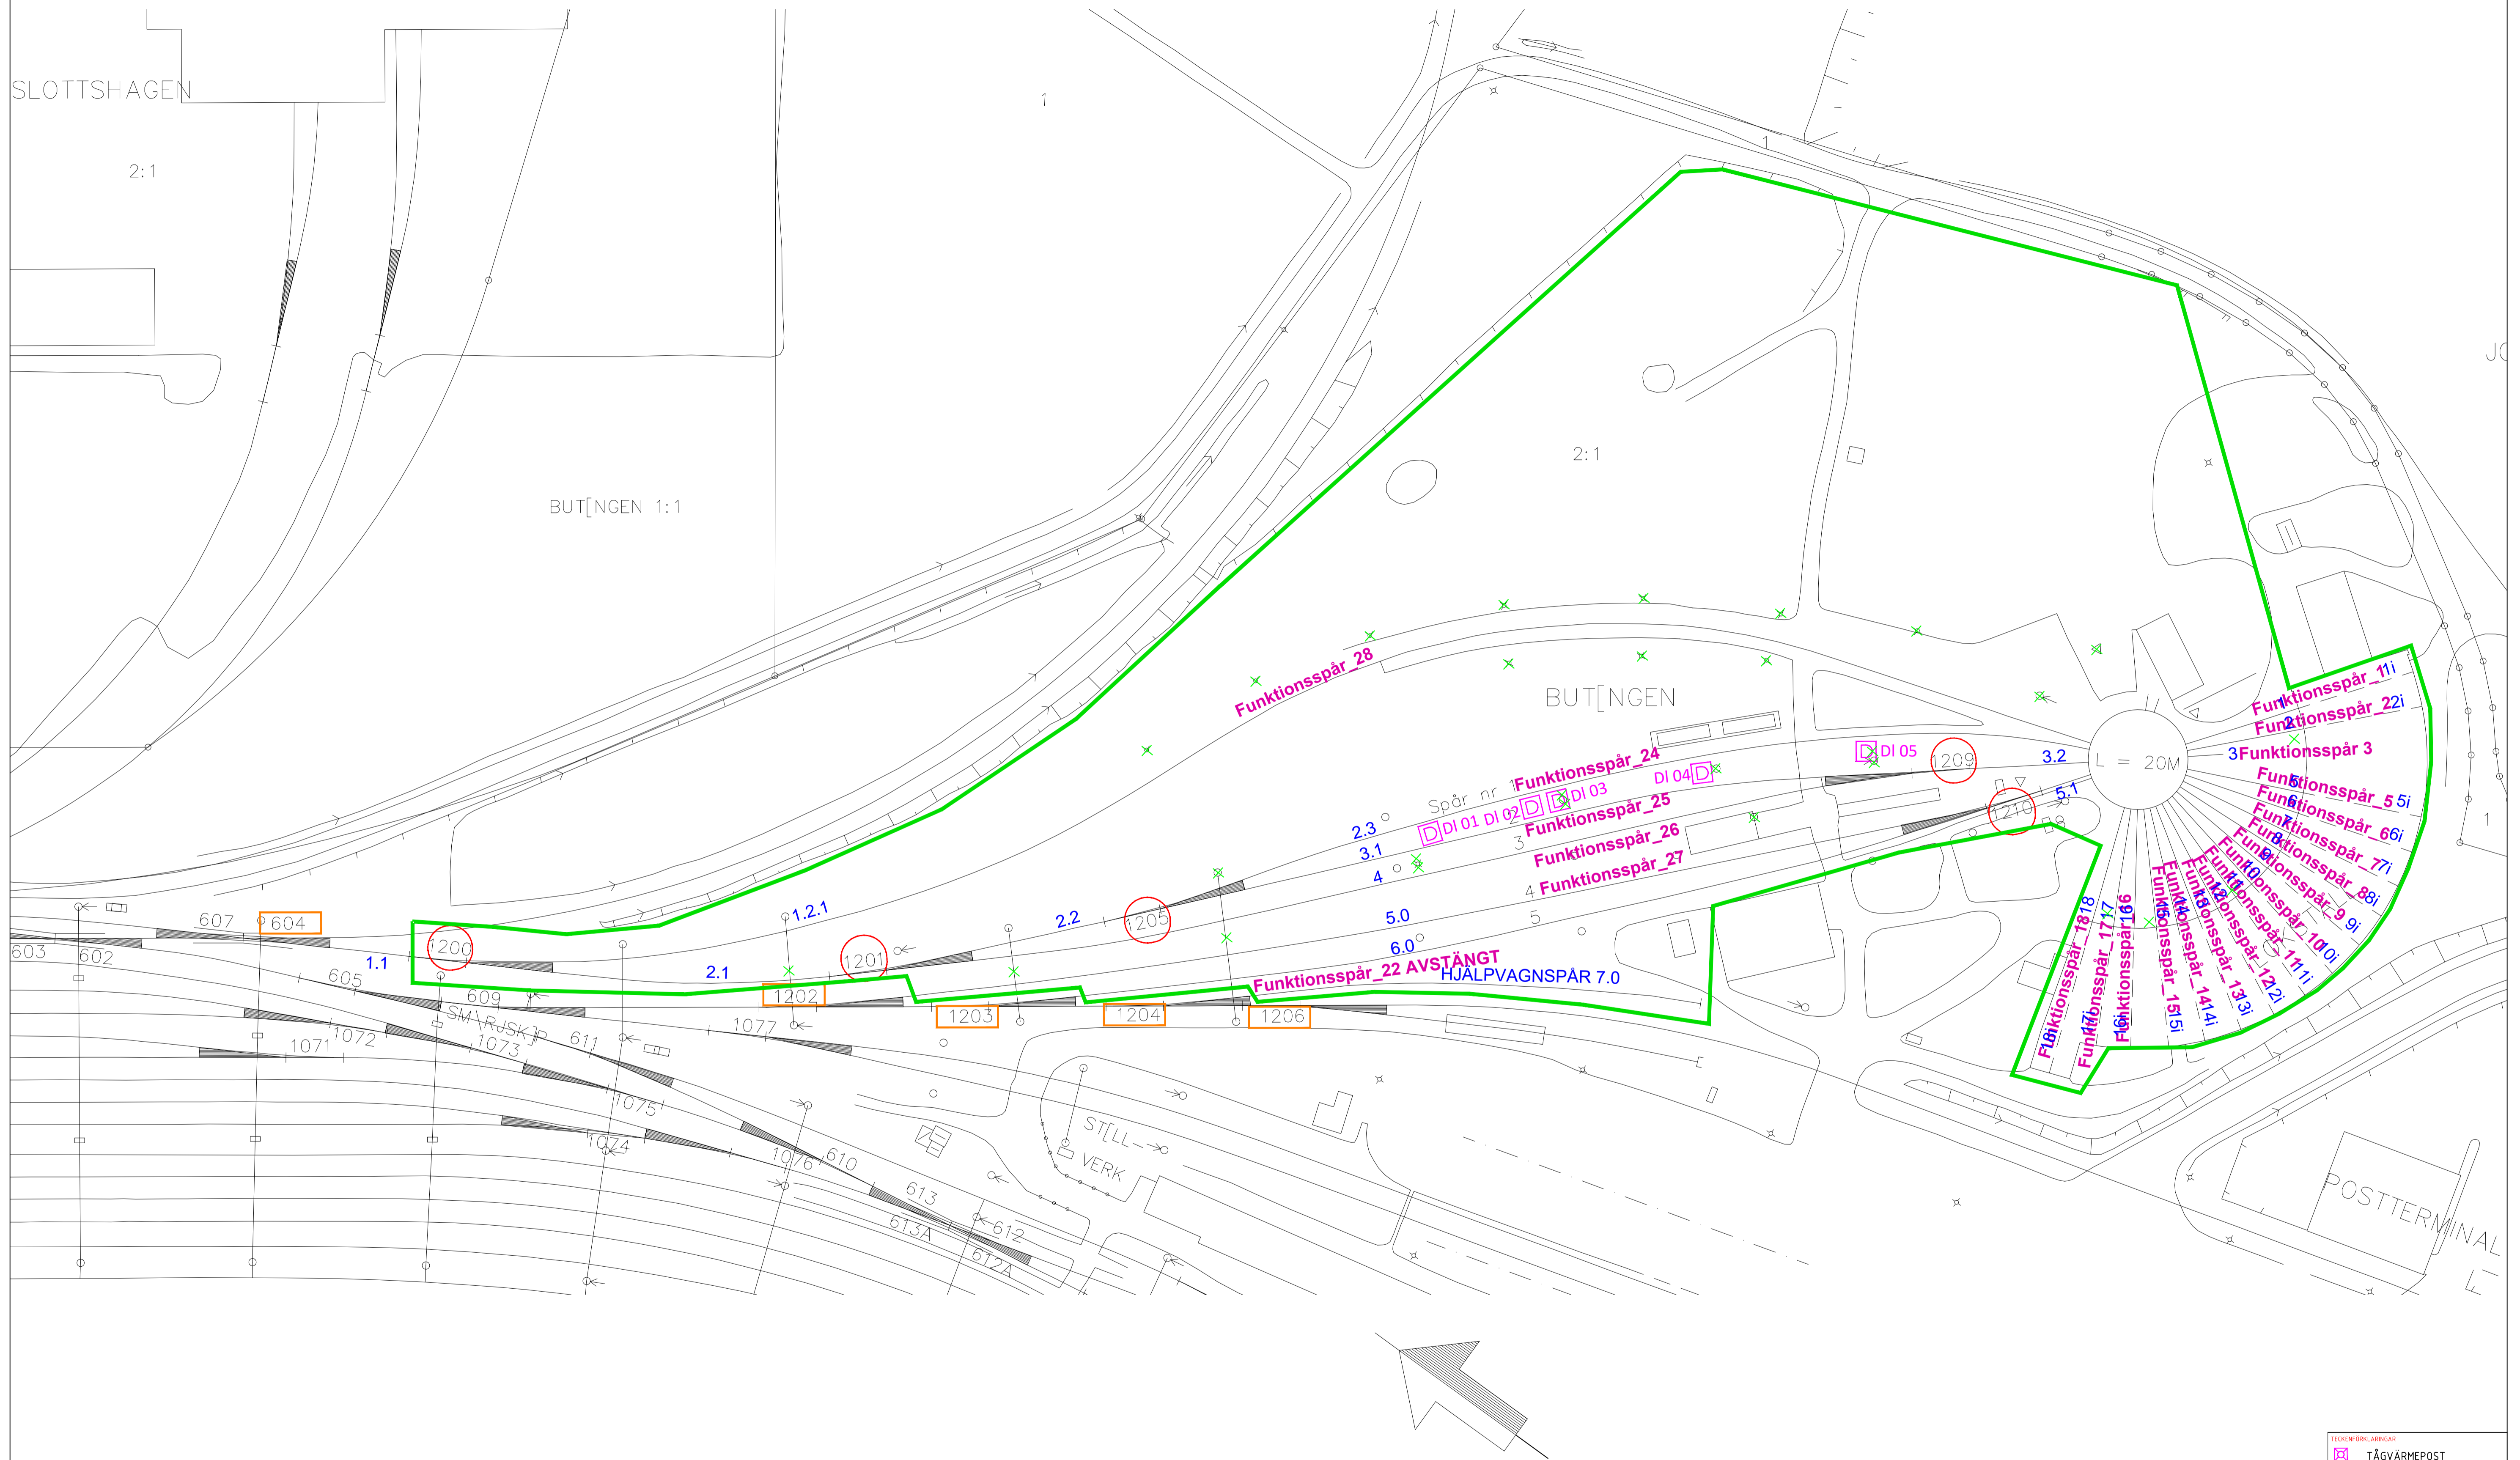

TECKENFÖRKLARINGAR	
	TÅG VÄRMEPOST
	LOKPROVNINGSTRUSTNING
	ELLOK VÄRME
	DIESEL VÄRME
	BELYSNING

KONSTRUERAD AV	GRANSKAD AV	FASTSTÄLLO AV	DATUM	FORMAT	RITNINGENS	BLAD	REV	STATUS Granskringsdokument TEKNISKT BAN och EL SÄNDEL VV
S.F.ARAH	S.F.ARAH		2022-02-23					