

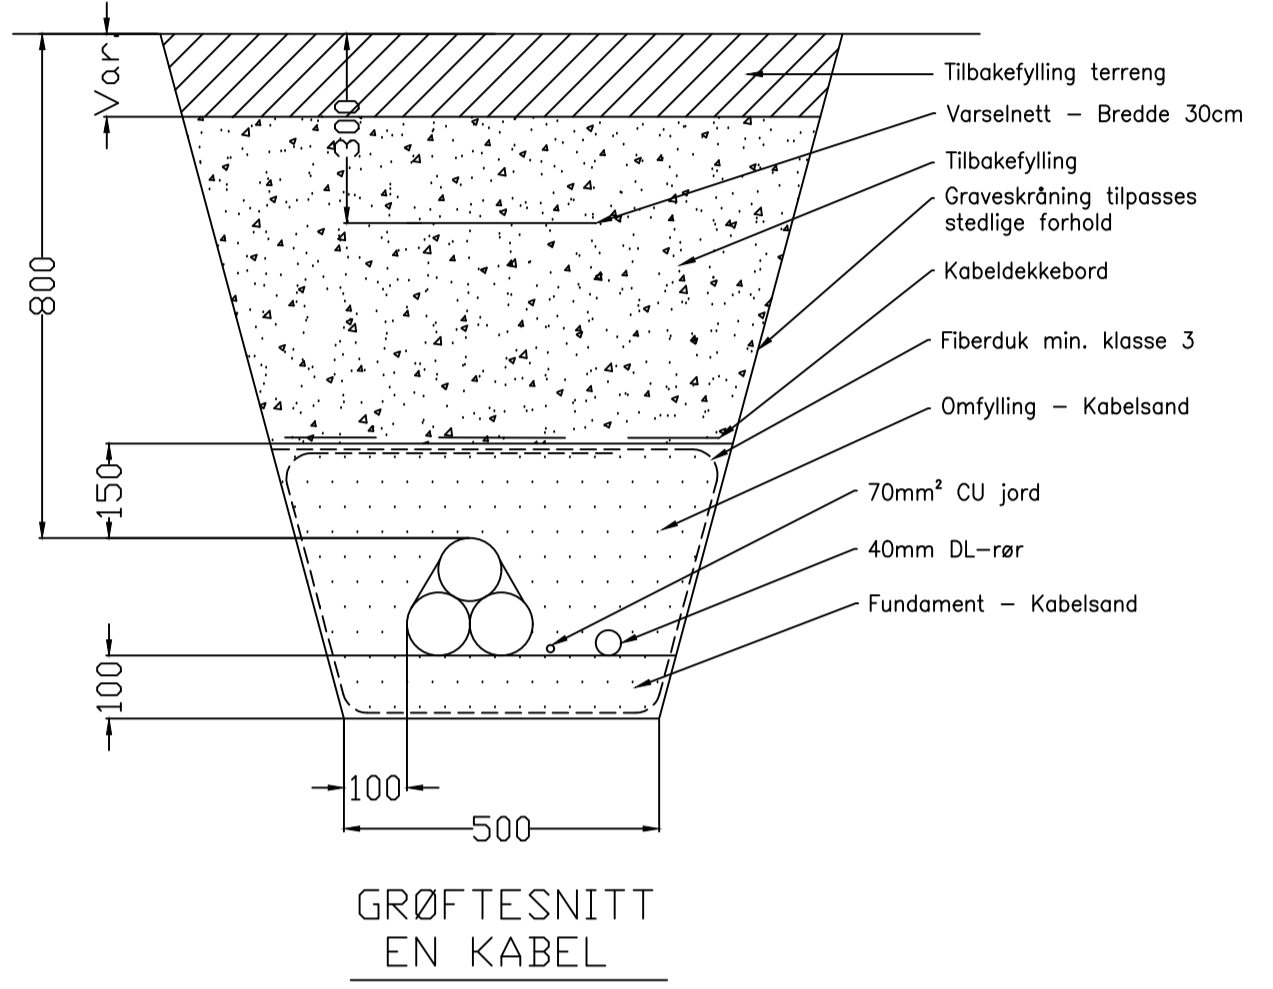
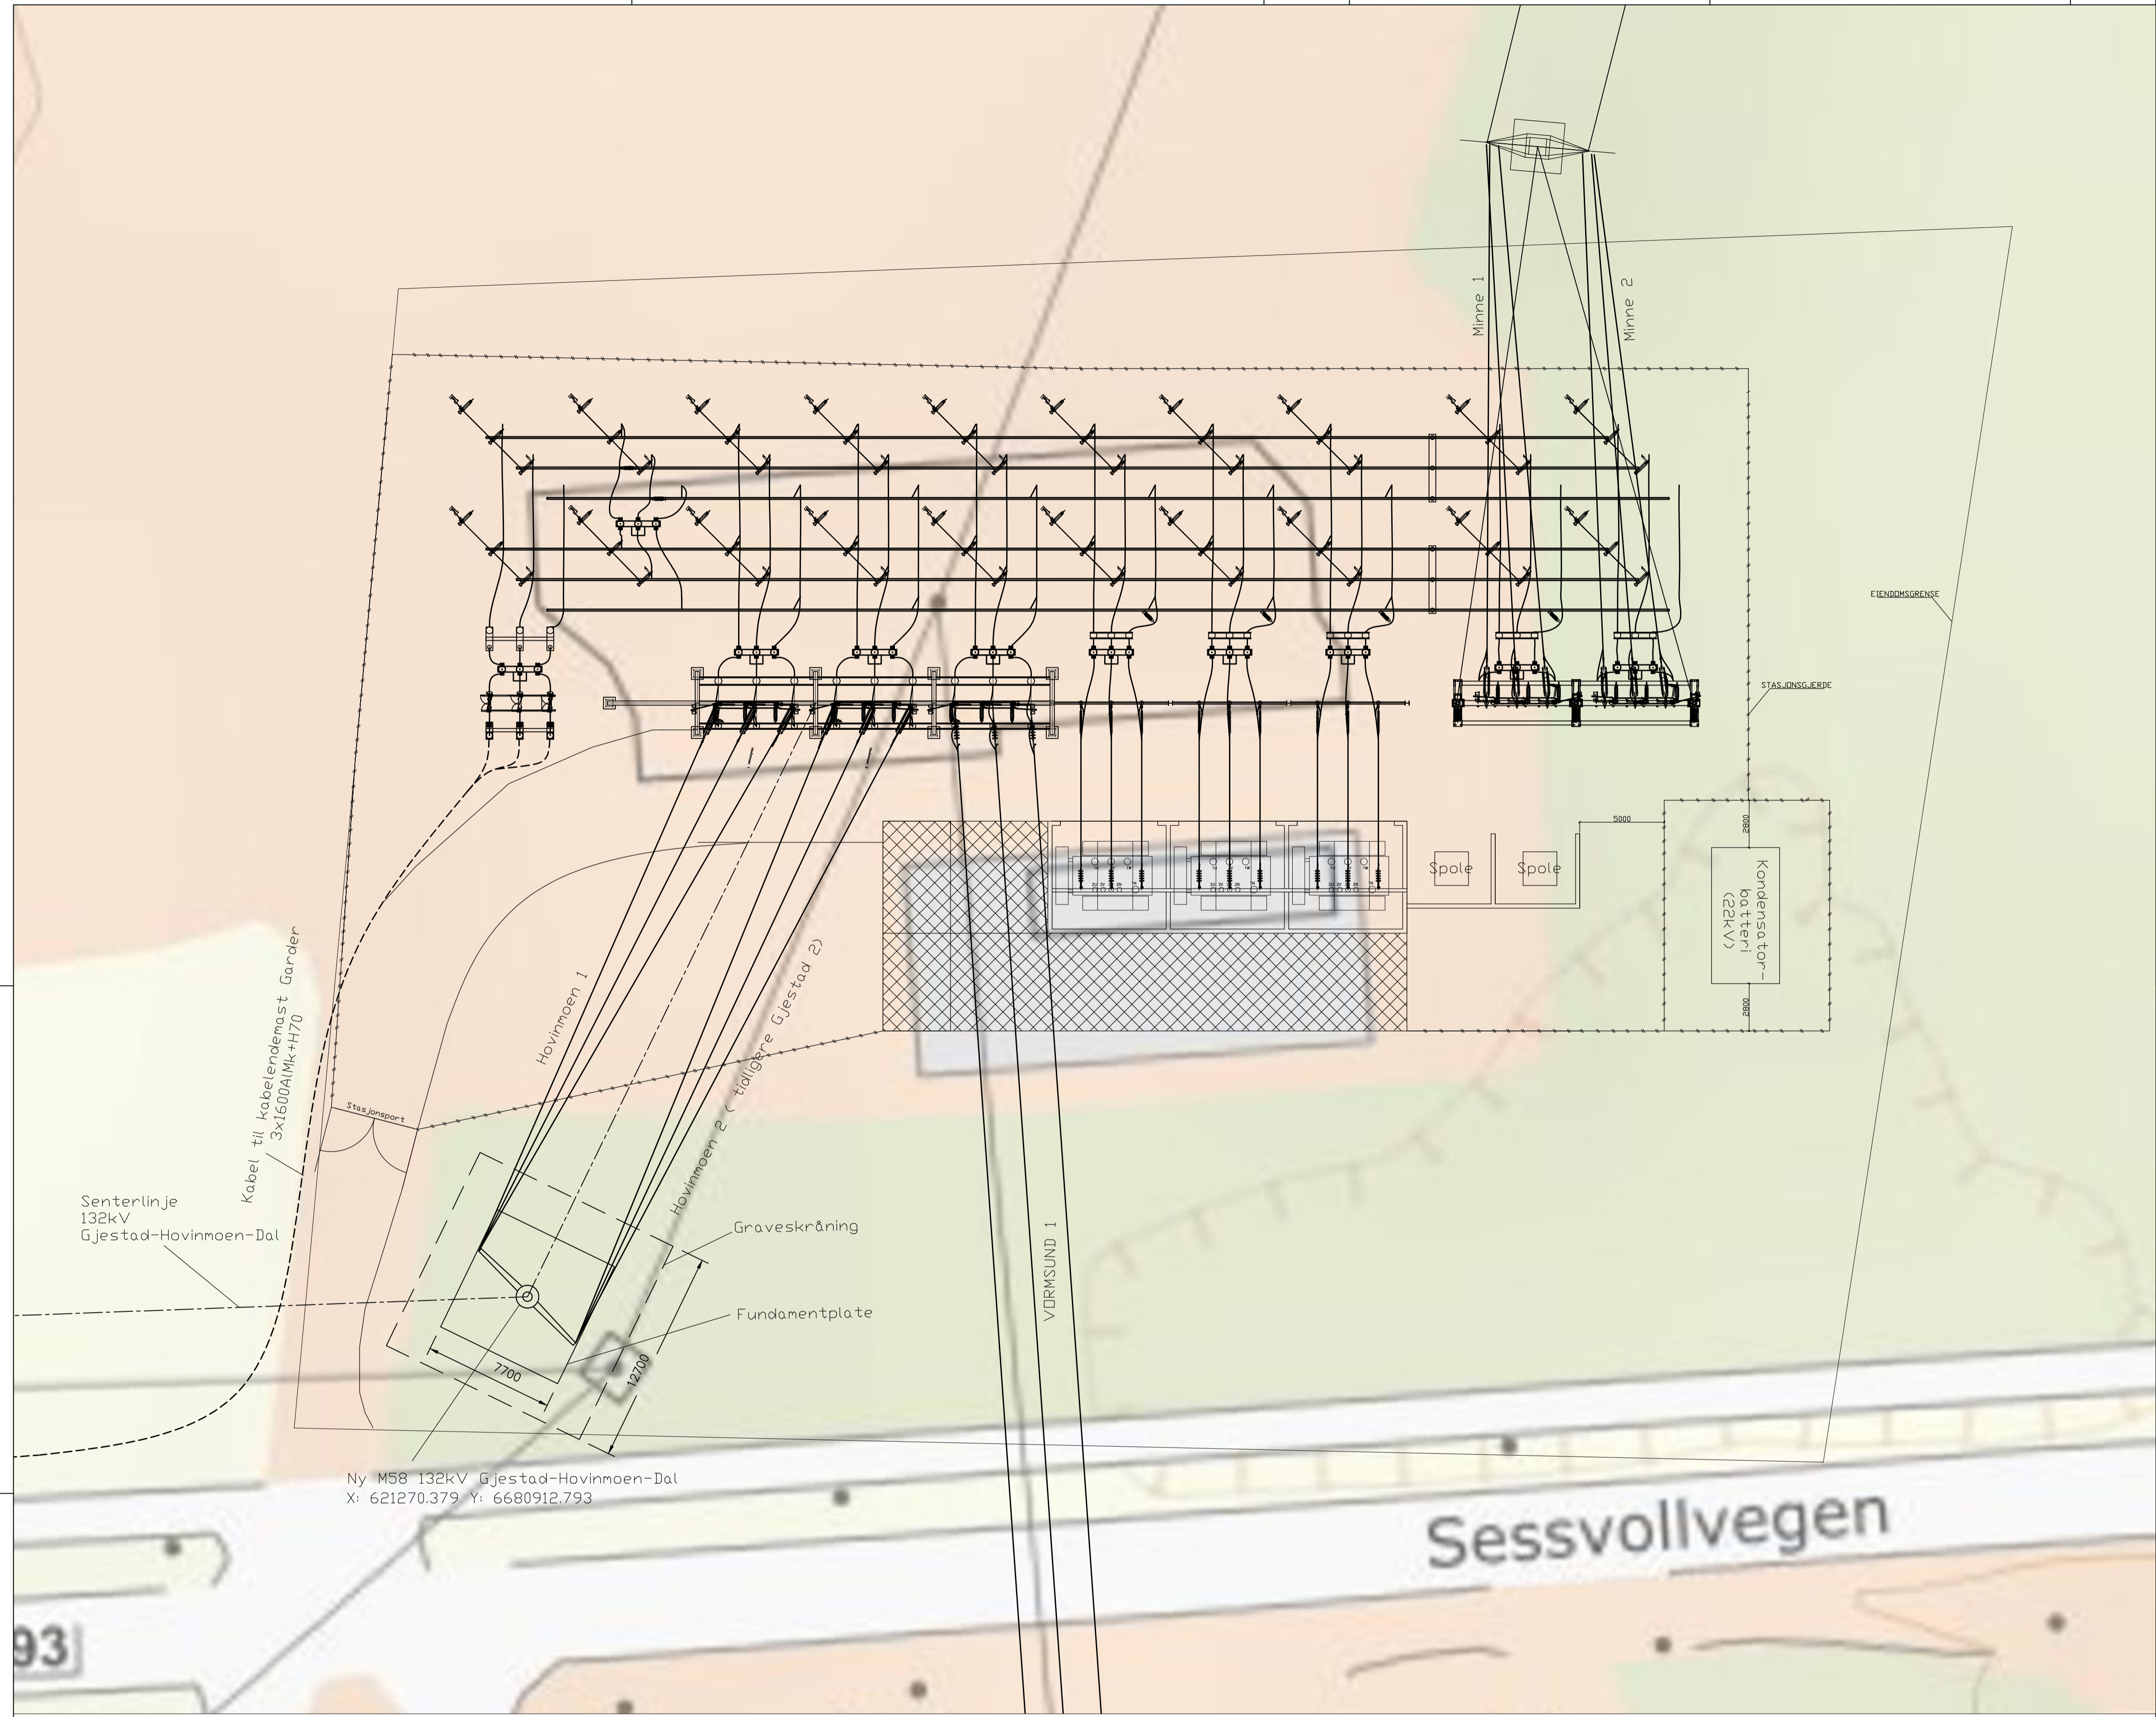
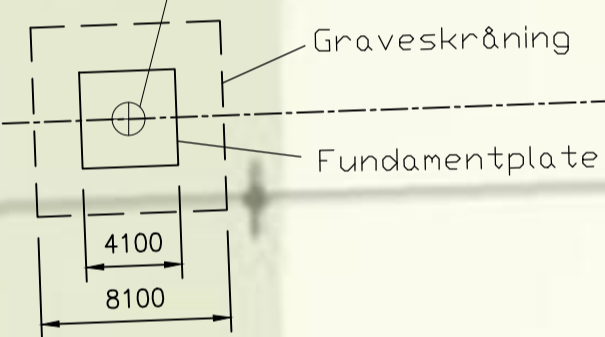


297878


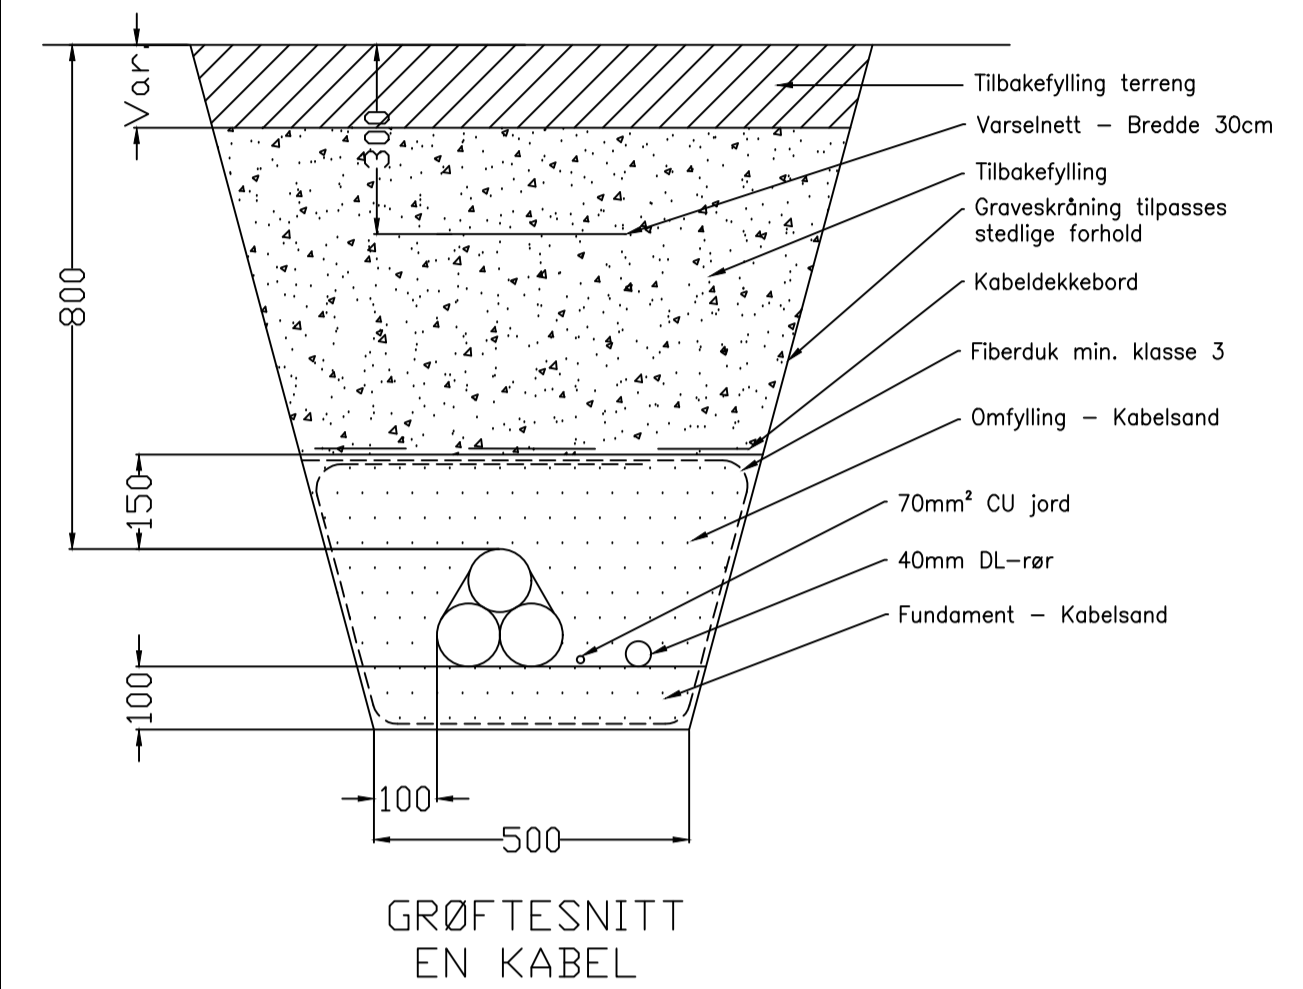


01	2024-09-10	ISSUED FOR TENDER	EM	FB	2024-09-10
REV.	DATE	REVISIONEN GJELDER	TEGN.	GOOKEJENT.	GOOKEJENT DATE
		RNE00011		3310	
		PROSJEKTNUMMER ELVA:		OPPDRAGSNUMMER ENTR.PR./KONS.:	
TITTEL:			DOK.DATO:	2024-09-10	
66kV Dal - Garder			TEGNET:	EM	
Plantegning			MÅLESTOKK:	NTS	
Kabelføring Dal - Kabelendemast			FORMAT:	A3	
			ERSTATNING FOR:	-	
Elvia		297878	BL.NR. 1	REV. 01	
TEGNSNUMMER ELVA:			NESTE BL.NR. 2		
			ANT.BL. 3		

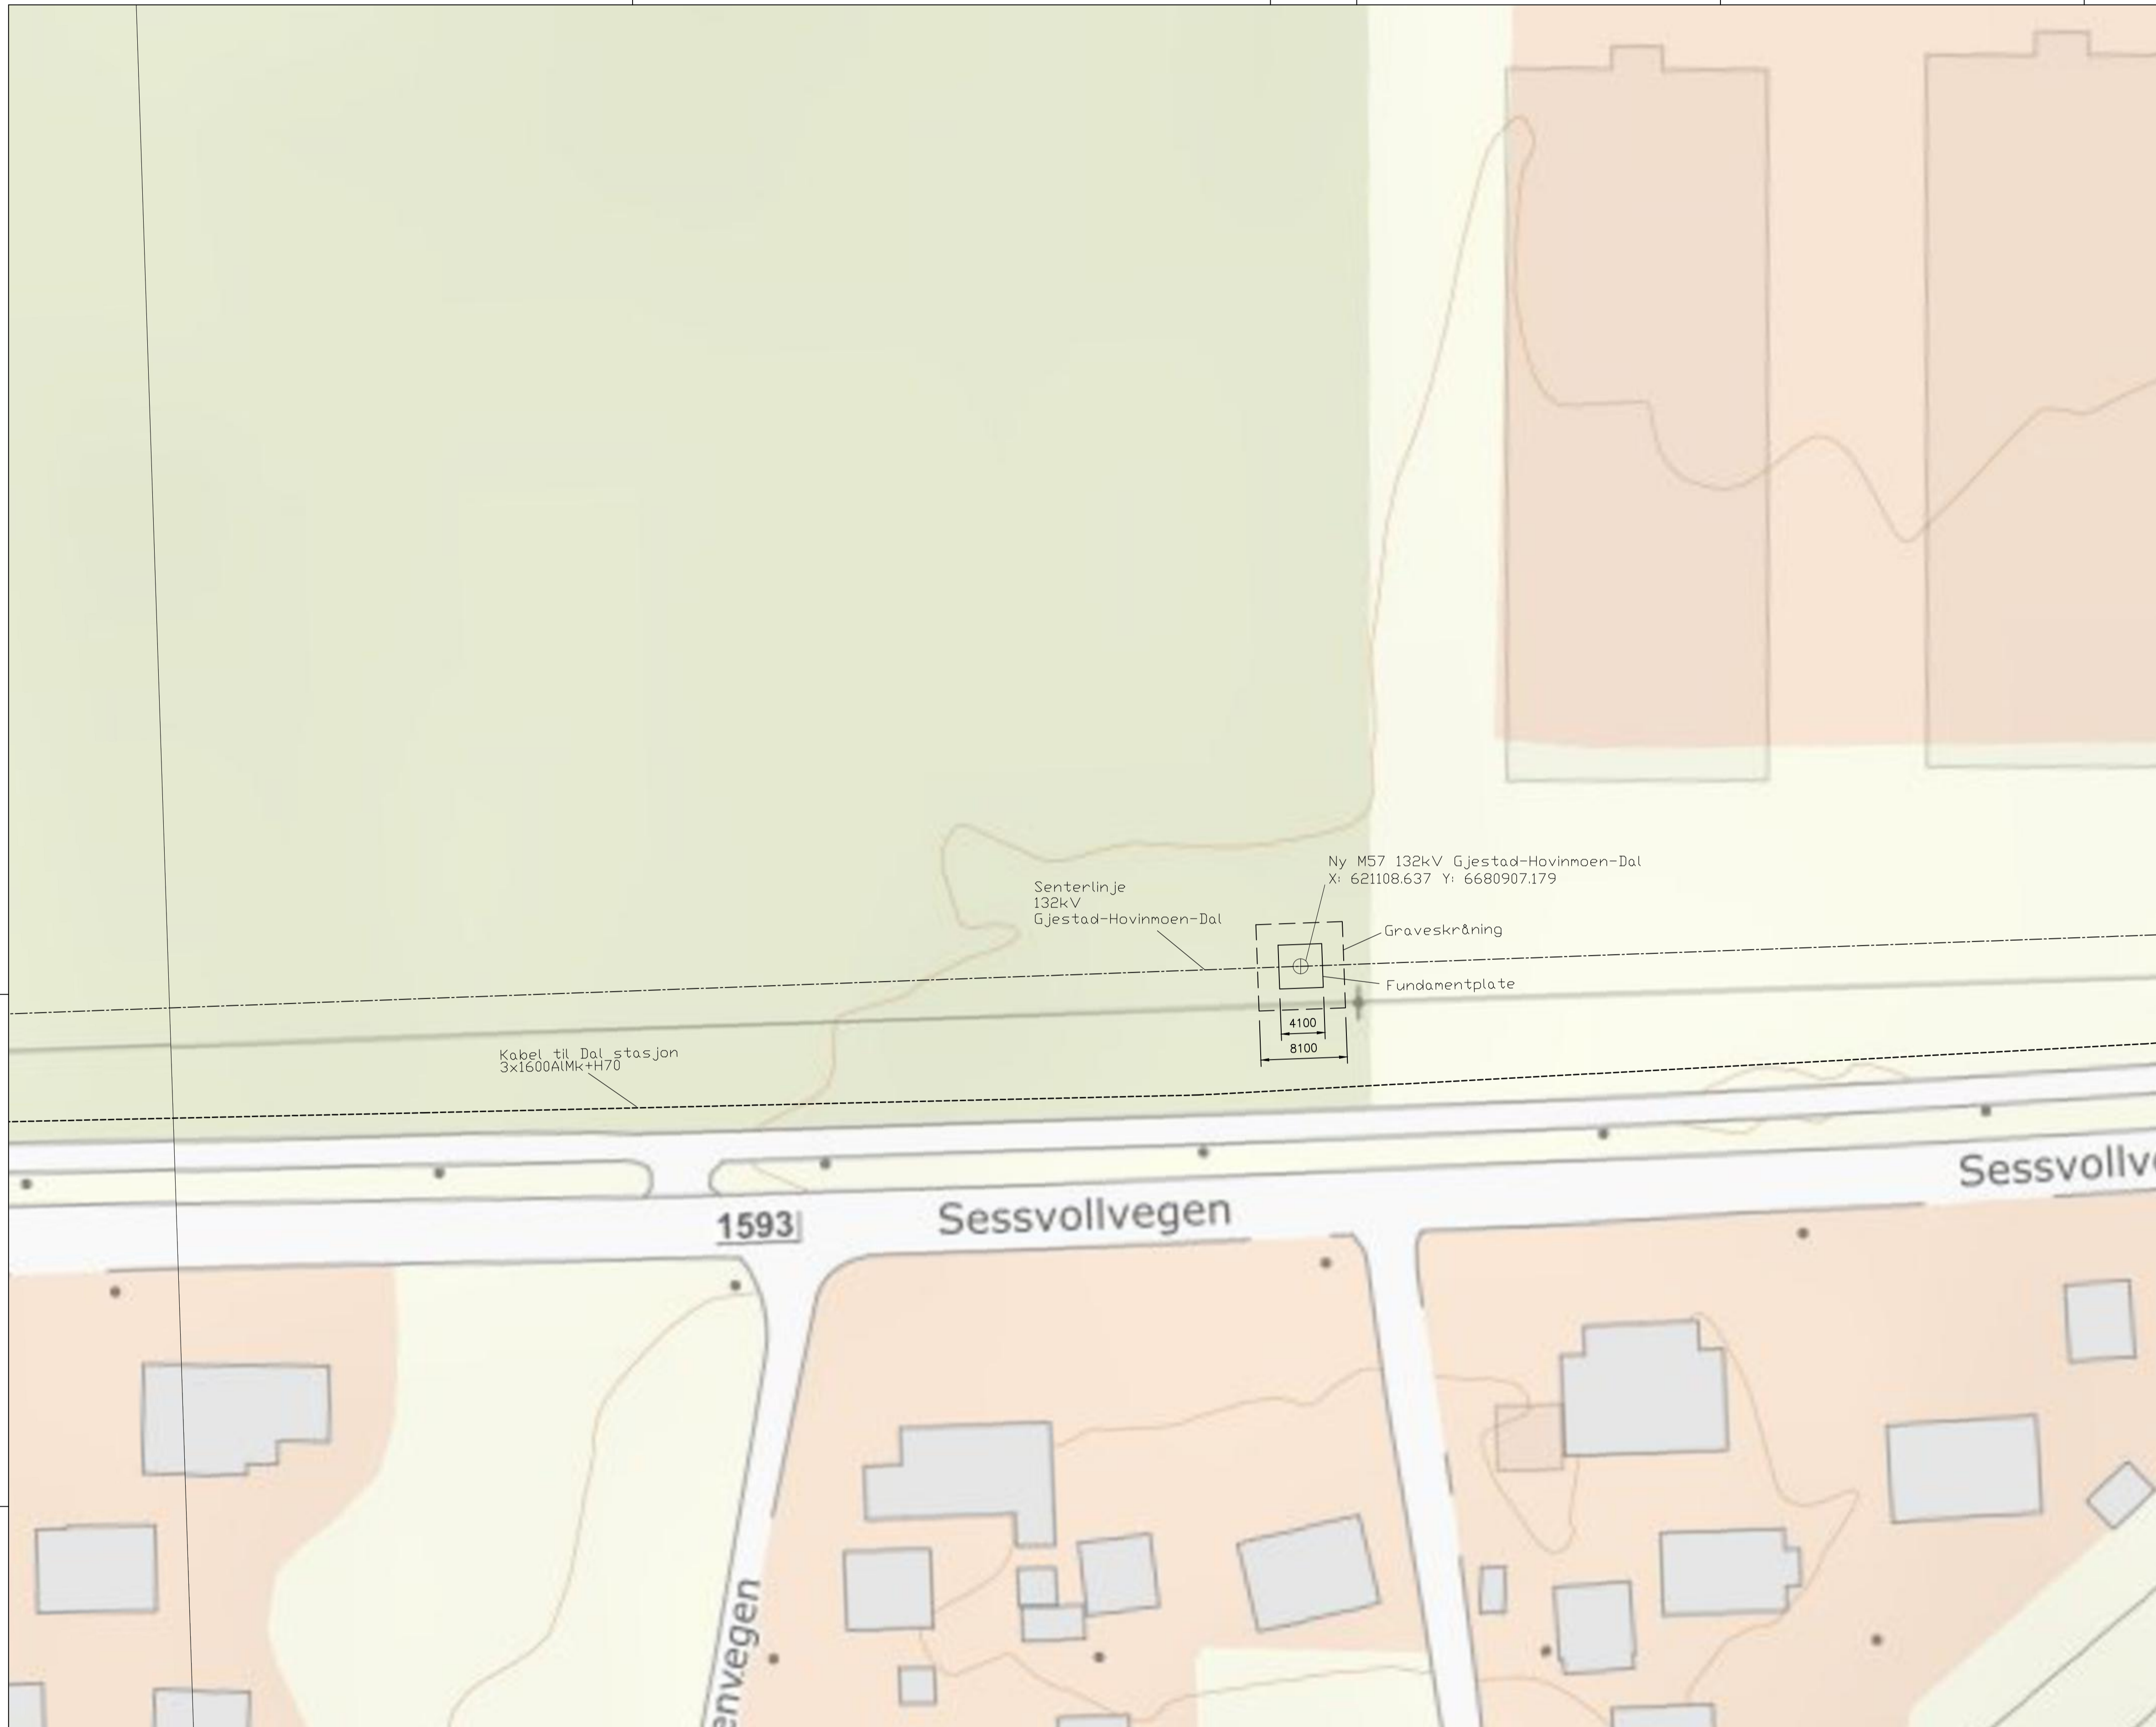

01	2024-09-10	ISSUED FOR TENDER	EM	PB	2024-09-10
REV.	DATE	REVISIONEN GJELDER	TEGN.	GOOKEJENT.	GOOKEJENT. DATE
RNE000011			3310		
PROSJEKTNUMMER ELVA:			OPPDRAGSNUMMER ENTR.PR./KONS.:		
TITTEL:			DOK.DATO:		
66kV Dal - Garder			2024-09-10		
TEGNET:			EM		
MÅLESTOKK:			NTS		
FORMAT:			A3		
ERSTATNING FOR:			-		
Elvia		297878	BL.NR. 2	REV. 01	
TEGNSNUMMER ELVA:		NESTE BL.NR. 3	ANT.BL. 3		

297878

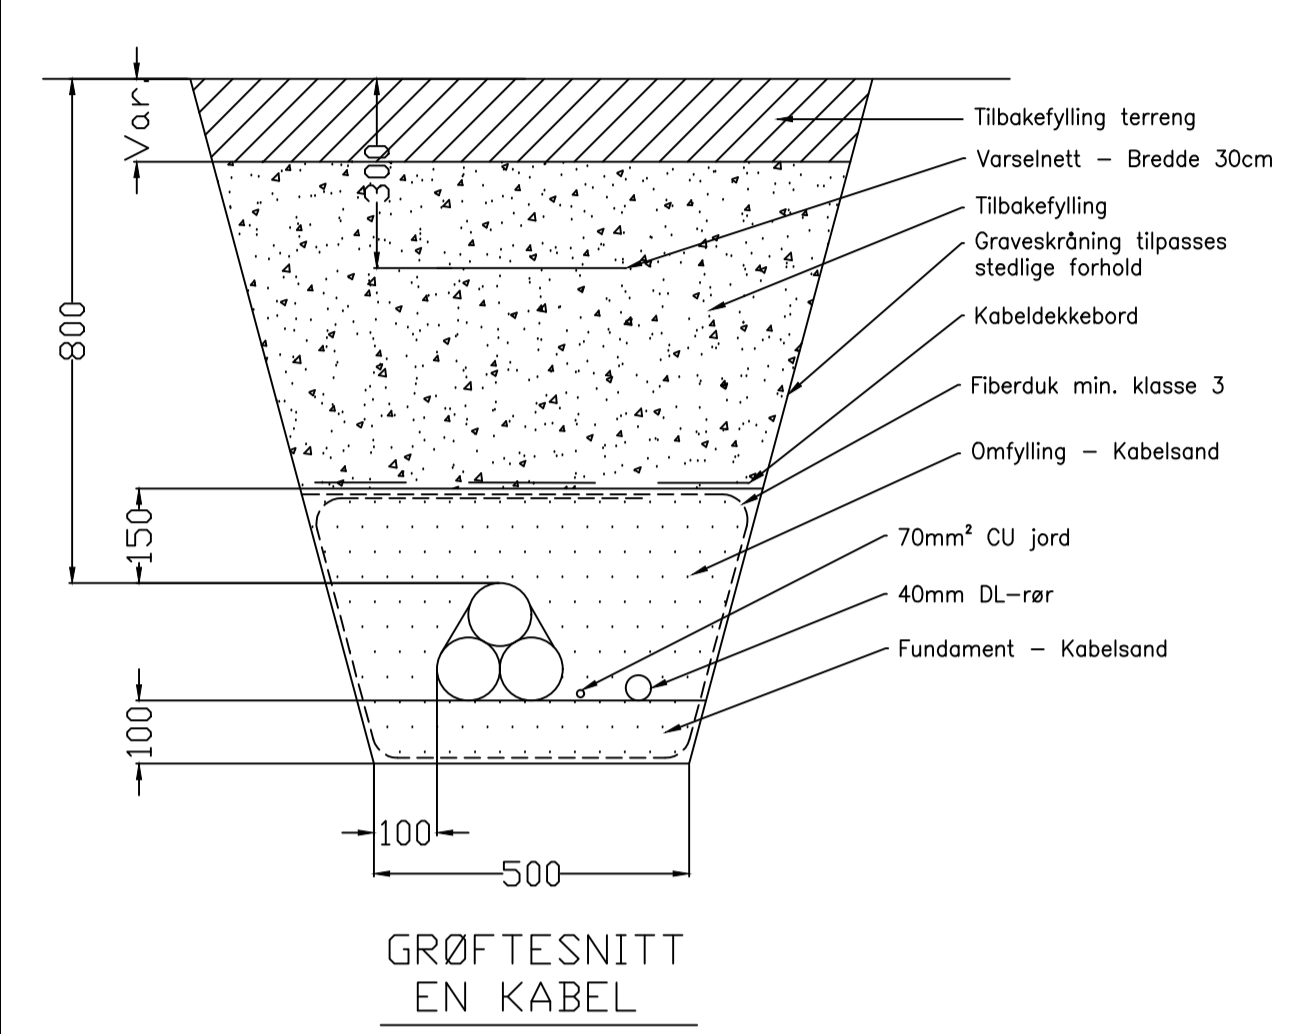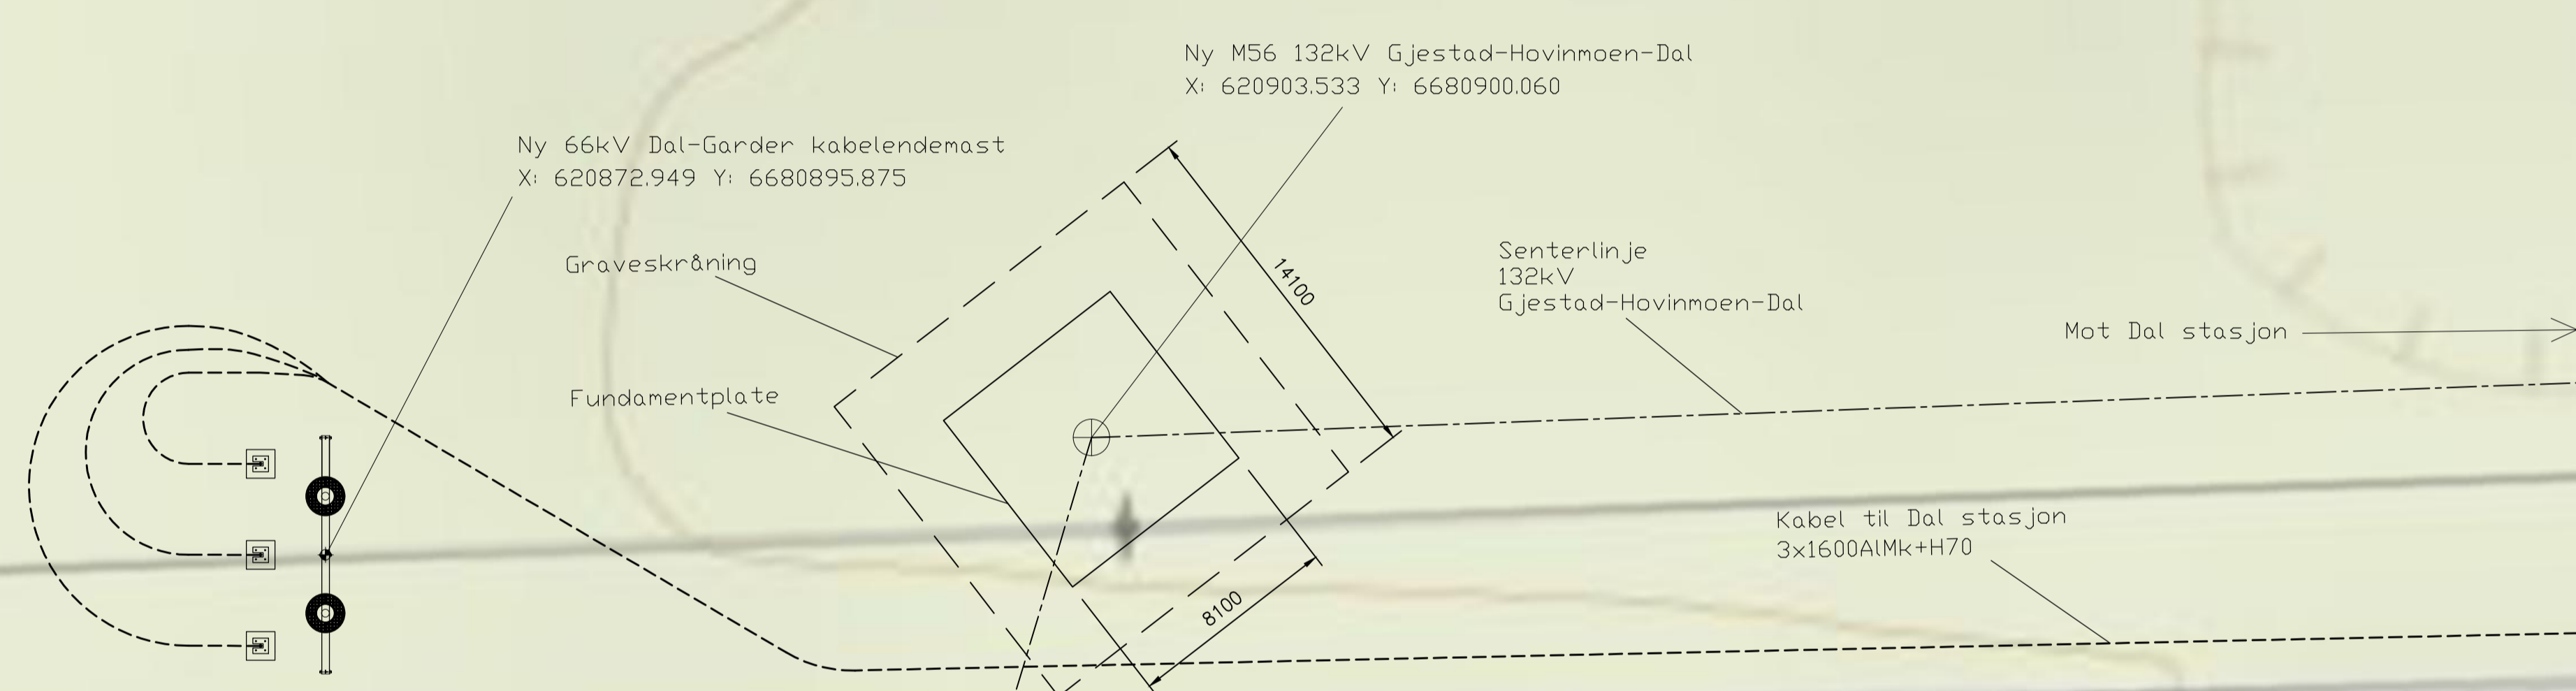

297878

01	2024-09-10	ISSUED FOR TENDER	EM	FB	2024-09-10
REV.	DATE	REVISIONEN GJELDER	TEGN.	GOOKEJENT.	GOOKEJENT DATE
RNE000011			3310		
PROSJEKTNUMMER ELVA:			OPPDRAGSNUMMER ENTR.PR./KONS.:		
TITTEL:			DOK.DATO:		
66kV Dal - Garder			2024-09-10		
Plantegning			TEGNET:		
Kabelføring Dal - Kabelendemast			EM		
			MÅLESTOKK:		
			NTS		
			FORMAT:		
			A3		
			ERSTATNING FOR:		
			-		
Elvia		297878	BL.NR. 3	REV. 01	
TEGNSNUMMER ELVA:		TEGNSNUMMER ELVA:	BL.NR. 3	REV. 01	
			NESTE BL.NR. -		
			ANT.BL. 3		