
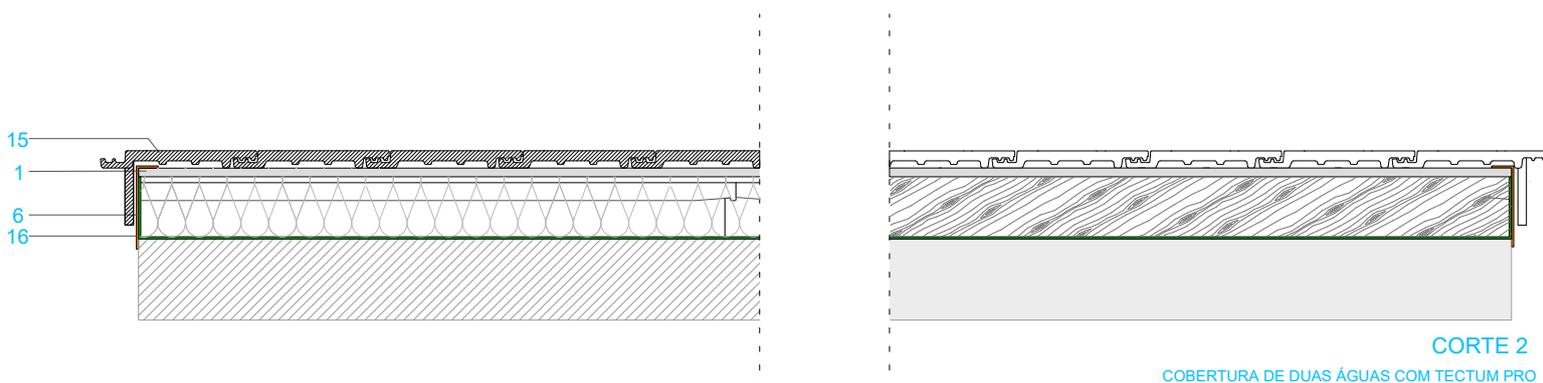


## CORTE 1

CORTE DA DUAS ÁGUAS COM TECTUM PRO

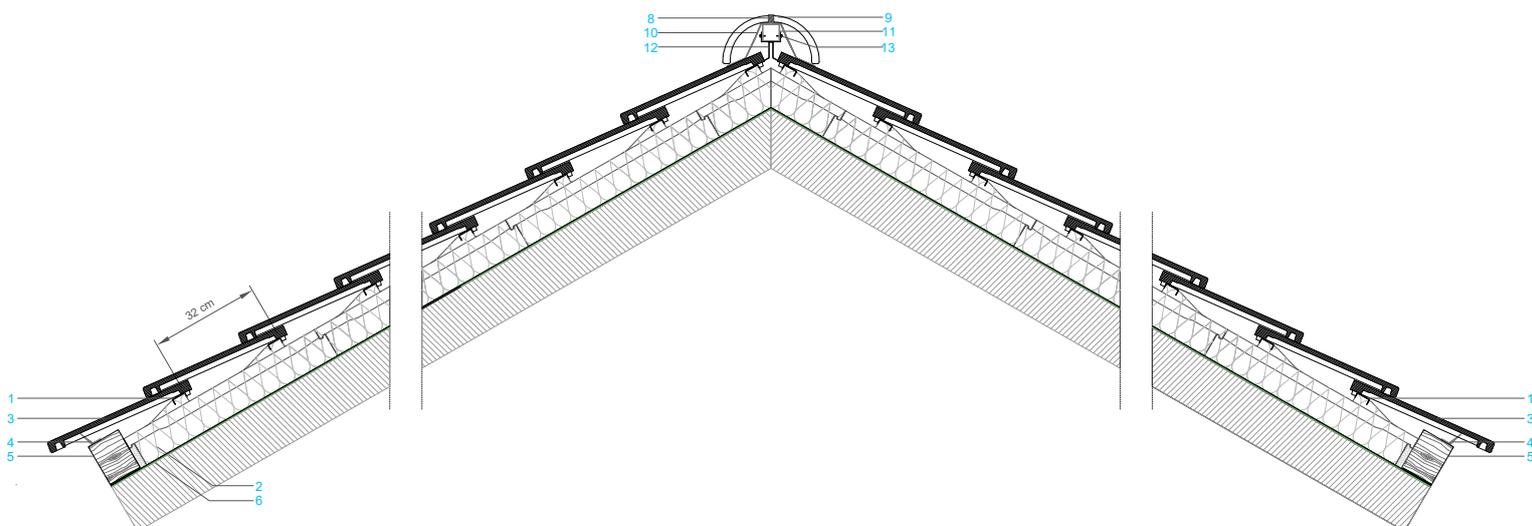

CORTE 2  
COBERTURA DE DUAS ÁGUAS COM TECTUM PRO

### LEGENDA

- |   |  |                                |
|---|--|--------------------------------|
| ① RIPA DE ISOLAMENTO CLIMA PRO  | ⑥ FILME DIVOROLL HYPER 200             | ⑫ SUPORTE METÁLICO DE CUMEEIRA |
| ② CLIMA PRO T320 - ESPESSURA(mm) 60-120<br>CONDUTIVIDADE TÉRMICA: 0,032W/mk | ⑧ GANCHO DE CUMEEIRA GC1               | ⑬ PARAFUSO DE FIXAÇÃO          |
| ③ TELHA COBERT  | ⑨ CUMEEIRA                             | ⑭ MEIA TELHA                   |
| ④ RIPA DE VENTILAÇÃO  | ⑩ FIGAROLL PLUS                        | ⑮ REMATE LATERAL ESQUERDO      |
| ⑤ PERFIL DE ARRANQUE  | ⑪ PERFIL DE CUMEEIRA<br>U40x50x40, 1mm | ⑯ CHAPA METÁLICA               |

## TECTUM PRO SISTEMA COBERTURA INCLINADA


### TELHA PLANA EVOLUTION

DIMENSÕES	42 x 33 (cm)
UNIDADES POR M2	10,5
PESO UNITÁRIO	5,00 Kg


Mais informação: <http://www.bmigroup.com/pt>

Entende-se que qualquer informação, sugestão, recomendação ou conteúdo - exceto quando estritamente relacionado aos produtos comercializados pela BMI - fornecido pela BMI, inclusive por meio de seus funcionários e/ou qualquer representante de vendas indicado pela BMI (ou qualquer pessoa indicada pela BMI) - incluindo, mas não limitado a, funcionários do departamento BMI Expert ou do departamento de vendas/comercial da BMI - não se destina a constituir aconselhamento técnico, de engenharia ou arquitetura de forma alguma; em vez disso, todas essas informações, sugestões, recomendações e conteúdo (as "Informações") são apenas para fins informativos gerais e a BMI não será responsável por quaisquer erros e/ou omissões contidos em tais informações. Portanto, é de sua exclusiva responsabilidade verificar e confirmar tais informações com um especialista profissional designado (por exemplo, um técnico, engenheiro ou arquiteto devidamente autorizado) para aconselhamento profissional. A BMI não é e não será responsável por quaisquer consequências relacionadas com as informações fornecidas e o uso que você fizer dessas informações.


# BMI

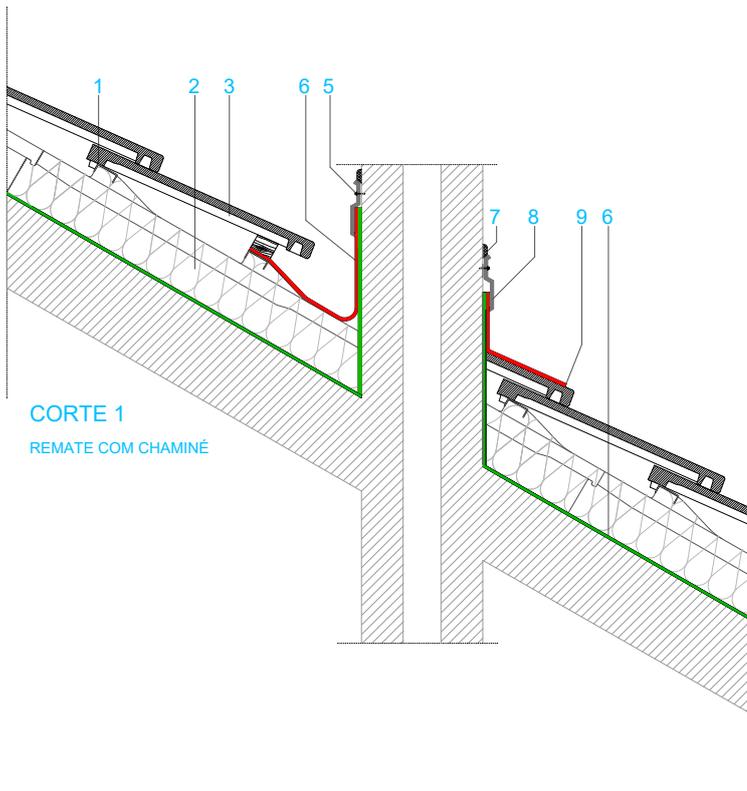


**CORTE 1**  
REIMATE COM CHAMINÉ

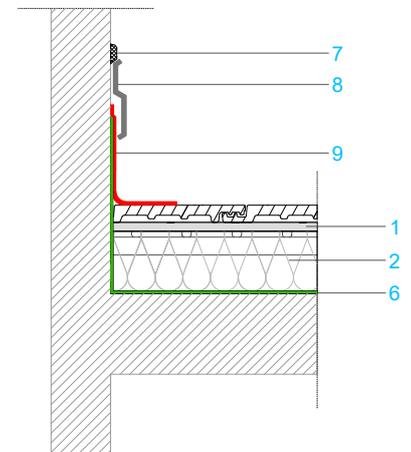

**CORTE 2**  
REIMATE COM PAREDE LATERAL

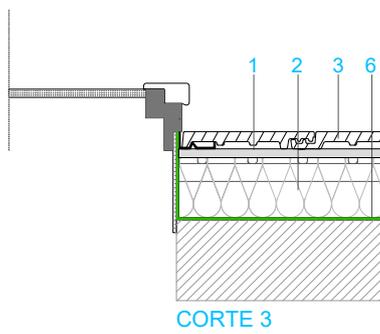

**CORTE 3**  
REIMATE COM CLARABÓIA

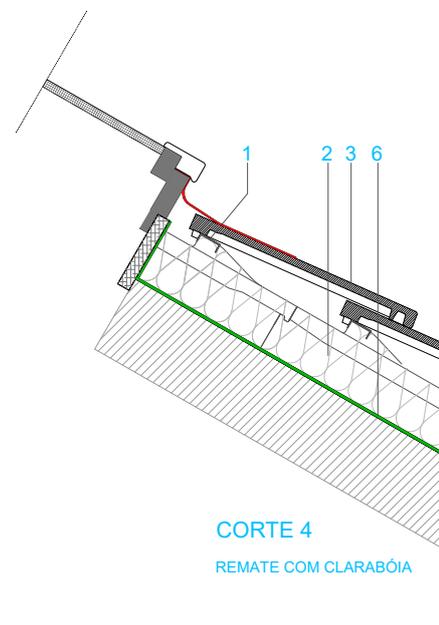

**CORTE 4**  
REIMATE COM CLARABÓIA

**LEGENDA**

- ① RIPA DE ISOLAMENTO CLIMA PRO
- ② CLIMA PRO T320 - ESPESURA(mm) 60-120  
CONDUTIVIDADE TÉRMICA: 0,032W/mk
- ③ TELHA COBERT
- ⑤ PARAFUSO DE FIXAÇÃO
- ⑥ FILME DIVOROLL HYPER 200
- ⑦ SELANTE
- ⑧ PERFIL METÁLICO
- ⑨ WAKAFLEX

**TECTUM PRO SISTEMA COBERTURA INCLINADA**


**TELHA PLANA EVOLUTION**

DIMENSÕES:	42 x 33 (cm)
UNIDADES POR M2	10,5
PESO UNITÁRIO	5,00 Kg


Mais informação: <http://www.bmigroup.com/pt>

Entende-se que qualquer informação, sugestão, recomendação ou conteúdo - exceto quando estritamente relacionado aos produtos comercializados pela BMI - fornecido pela BMI, inclusive por meio de seus funcionários e/ou qualquer representante de vendas indicado pela BMI (ou qualquer pessoa indicada pela BMI) - incluindo, mas não limitado a, funcionários do departamento BMI Expert ou do departamento de vendas/comercial da BMI - não se destina a constituir aconselhamento técnico, de engenharia ou arquitetura de forma alguma; em vez disso, todas essas informações, sugestões, recomendações e conteúdo (as "Informações") são apenas para fins informativos gerais e a BMI não será responsável por quaisquer erros e/ou omissões contidos em tais informações. Portanto, é de sua exclusiva responsabilidade verificar e confirmar tais informações com um especialista profissional designado (por exemplo, um técnico, engenheiro ou arquiteto devidamente autorizado) para aconselhamento profissional. A BMI não é e não será responsável por quaisquer consequências relacionadas com as informações fornecidas e o uso que você fizer dessas informações.

**BMI**

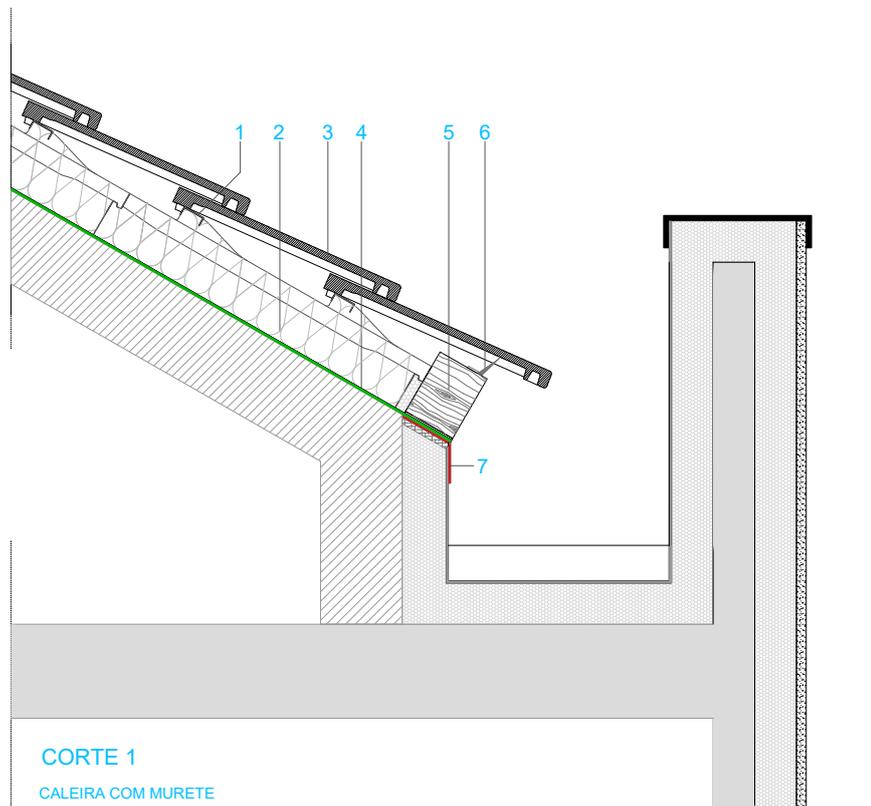

**CORTE 1**  
CALEIRA COM MURETE

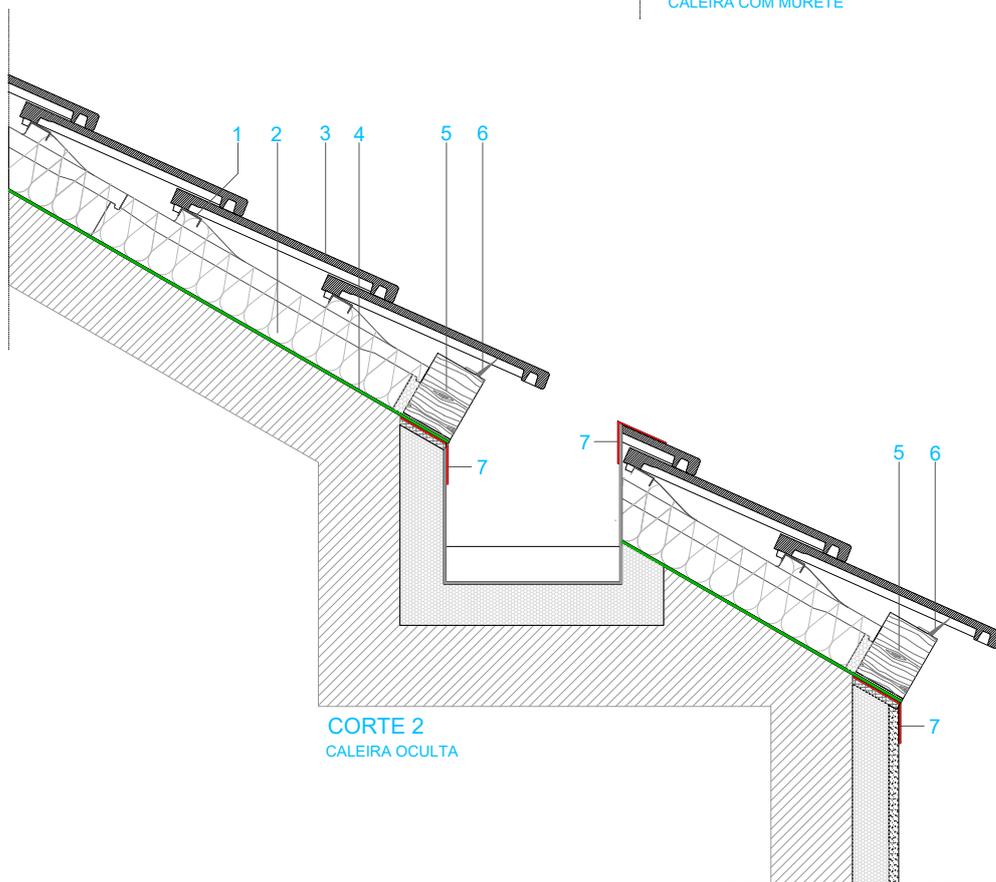

**CORTE 2**  
CALEIRA OCULTA

LEGENDA

- ① RIPA DE ISOLAMENTO CLIMA PRO
- ② CLIMA PRO T320 - ESPESSURA(mm) 60-120  
CONDUTIVIDADE TÉRMICA: 0,032W/mk
- ③ TELHA COBERT
- ④ FILME DIVOROLL HYPER 200
- ⑤ PERFIL DE MADEIRA
- ⑥ RIPA DE VENTILAÇÃO
- ⑦ WAKAFLEX

**TECTUM PRO SISTEMA COBERTURA INCLINADA**


**TELHA PLANA EVOLUTION**

DIMENSÕES	42 x 33 (cm)
UNIDADES POR M2	10,5
PESO UNITARIO	5,00 Kg

Mais informação: <http://www.bmigroup.com/pt>

Entenda-se que qualquer informação, sugestão, recomendação ou conteúdo - exceto quando estritamente relacionado aos produtos comercializados pela BMI - fornecido pela BMI, inclusive por meio de seus funcionários e/ou qualquer representante de vendas indicado pela BMI (ou qualquer pessoa indicada pela BMI) - incluindo, mas não limitado a, funcionários do departamento BMI Expert ou do departamento de vendas/comercial da BMI - não se destina a constituir aconselhamento técnico, de engenharia ou arquitetura de forma alguma; em vez disso, todas essas informações, sugestões, recomendações e conteúdo (as "Informações") são apenas para fins informativos gerais e a BMI não será responsável por quaisquer erros e/ou omissões contidos em tais informações. Portanto, é de sua exclusiva responsabilidade verificar e confirmar tais informações com um especialista profissional designado (por exemplo, um técnico, engenheiro ou arquiteto devidamente autorizado) para aconselhamento profissional. A BMI não é e não será responsável por quaisquer consequências relacionadas com as informações fornecidas e o uso que você fizer dessas informações.

**BMI**

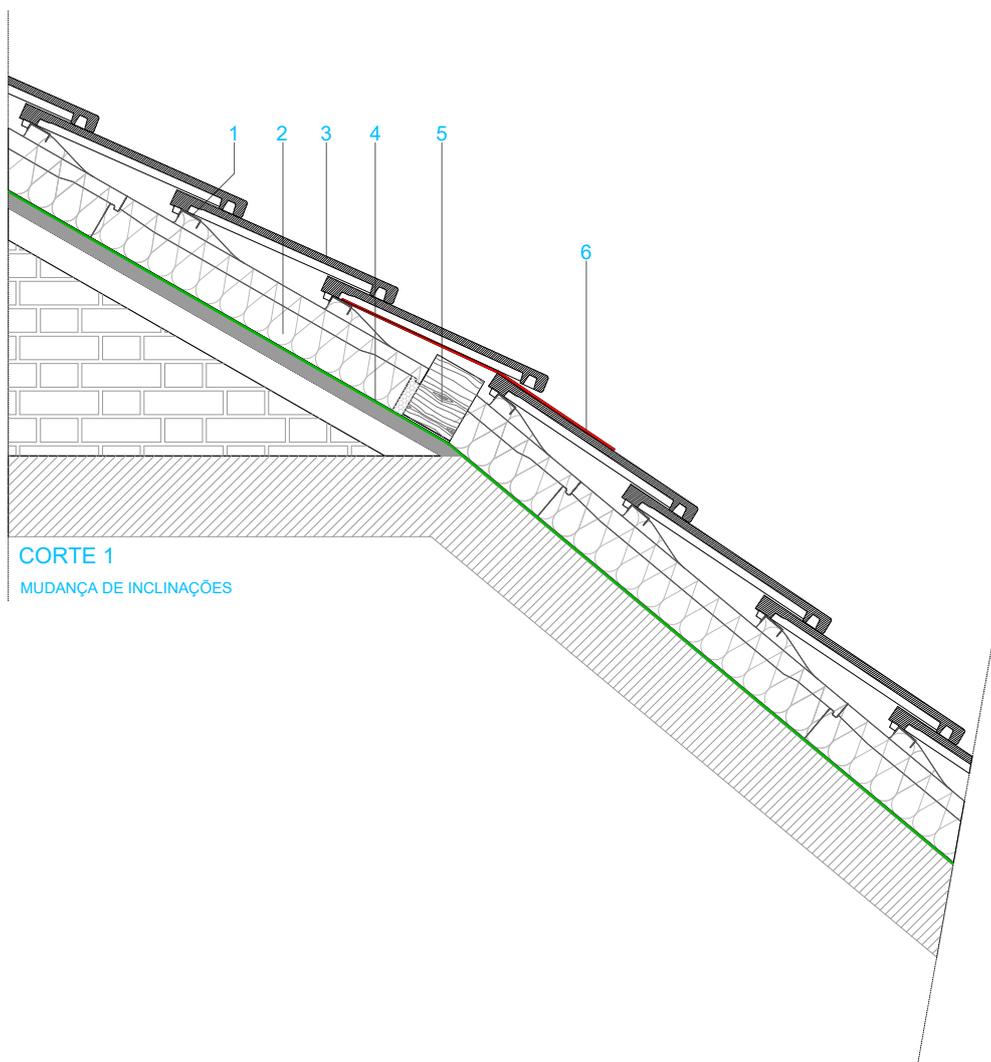

**CORTE 1**  
MUDANÇA DE INCLINAÇÕES

LEGENDA

- ① RIPA DE ISOLAMENTO CLIMA PRO
- ② CLIMA PRO T320 - ESPESSURA(mm) 60-120  
CONDUTIVIDADE TÉRMICA: 0,032W/mk
- ③ TELHA COBERT
- ④ FILME DIVOROLL HYPER 200
- ⑤ PERFIL DE MADEIRA
- ⑥ WAKAFLEX

## TECTUM PRO SISTEMA COBERTURA INCLINADA

### TELHA PLANA EVOLUTION

DIMENSÕES	42 x 33 (cm)
UNIDADES POR M2	10,5
PESO UNITÁRIO	5,00 Kg

Mais informação: <http://www.bmigroup.com/pt>

Entende-se que qualquer informação, sugestão, recomendação ou conteúdo - exceto quando estritamente relacionado aos produtos comercializados pela BMI - fornecido pela BMI, inclusive por meio de seus funcionários e/ou qualquer representante de vendas indicado pela BMI (ou qualquer pessoa indicada pela BMI) - incluindo, mas não limitado a, funcionários do departamento BMI Expert ou do departamento de vendas/comercial da BMI - não se destina a constituir aconselhamento técnico, de engenharia ou arquitetura de forma alguma; em vez disso, todas essas informações, sugestões, recomendações e conteúdo (as "Informações") são apenas para fins informativos gerais e a BMI não será responsável por quaisquer erros e/ou omissões contidos em tais informações. Portanto, é de sua exclusiva responsabilidade verificar e confirmar tais informações com um especialista profissional designado (por exemplo, um técnico, engenheiro ou arquiteto devidamente autorizado) para aconselhamento profissional. A BMI não é e não será responsável por quaisquer consequências relacionadas com as informações fornecidas e o uso que você fizer dessas informações.

# BMI