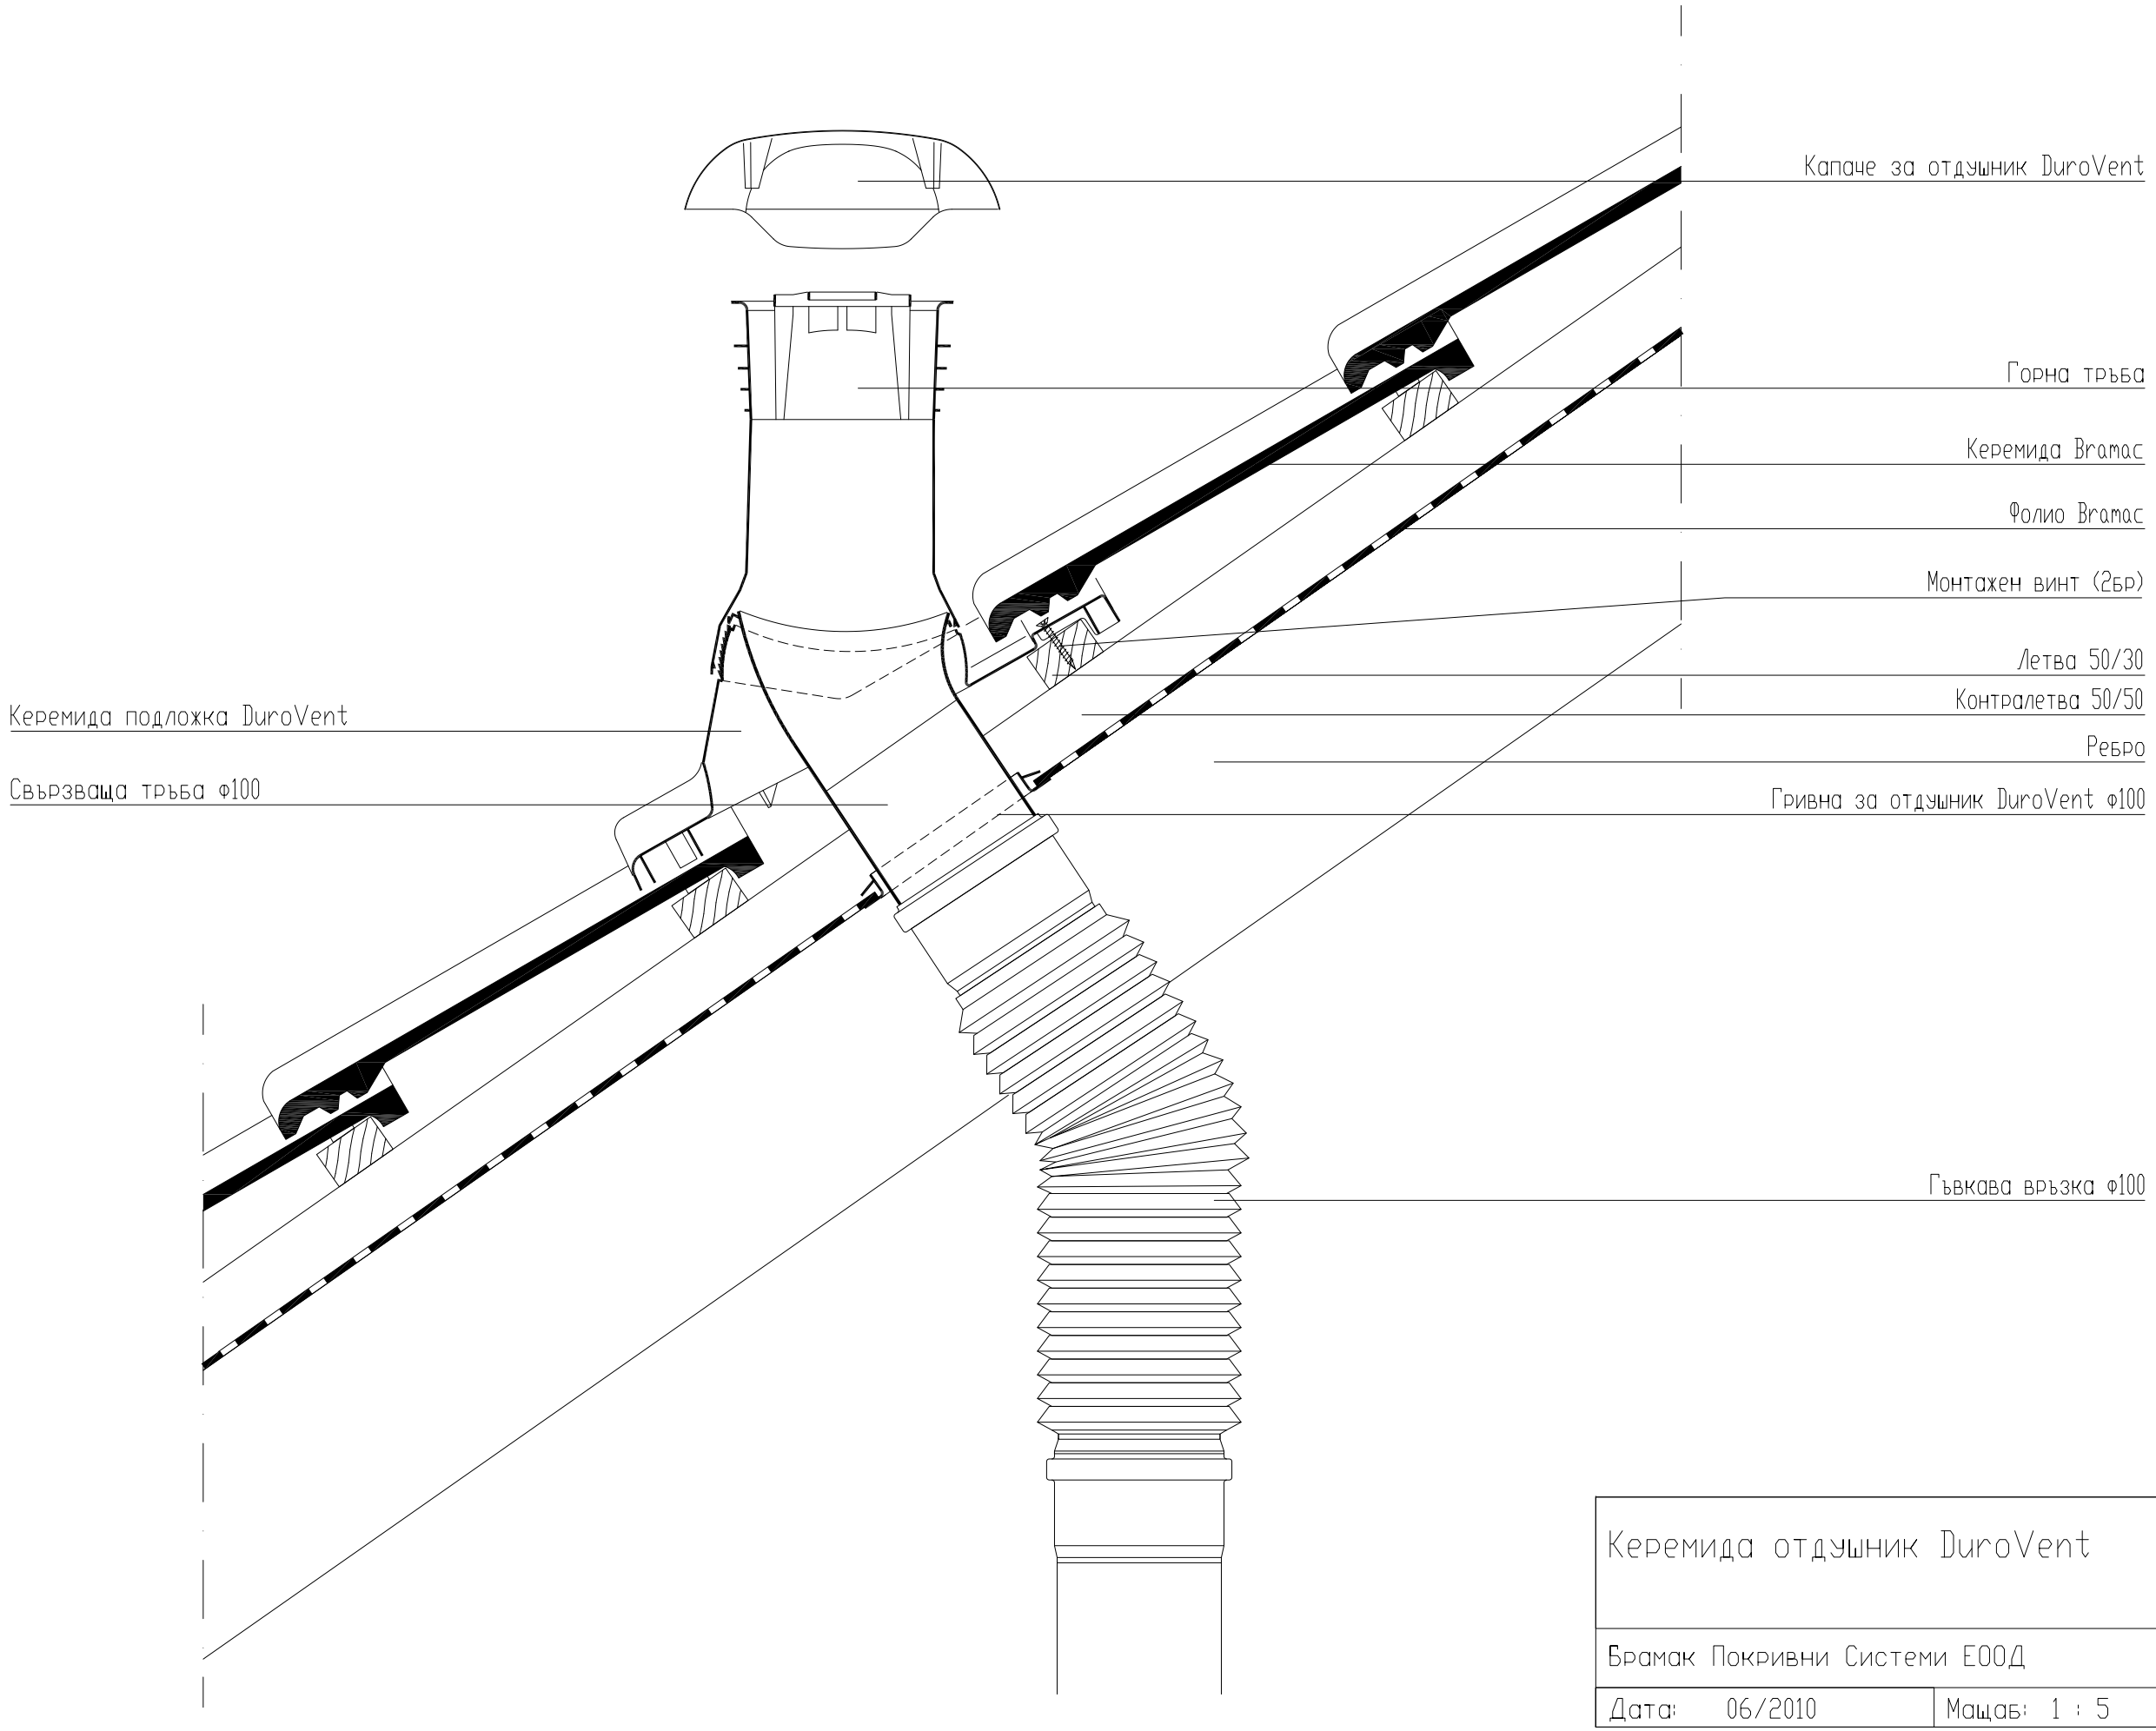

Керемида отдушник DuroVent	
Брамак Покривни Системи ЕООД	
Дата: 06/2010	Мащаб: 1 : 5