


W:\1366\kerava\1510062732_Keravan_asuntomessualue\04_TULOISTUS\es3_45-668_8_kadut_kivisilta_tas.dwg

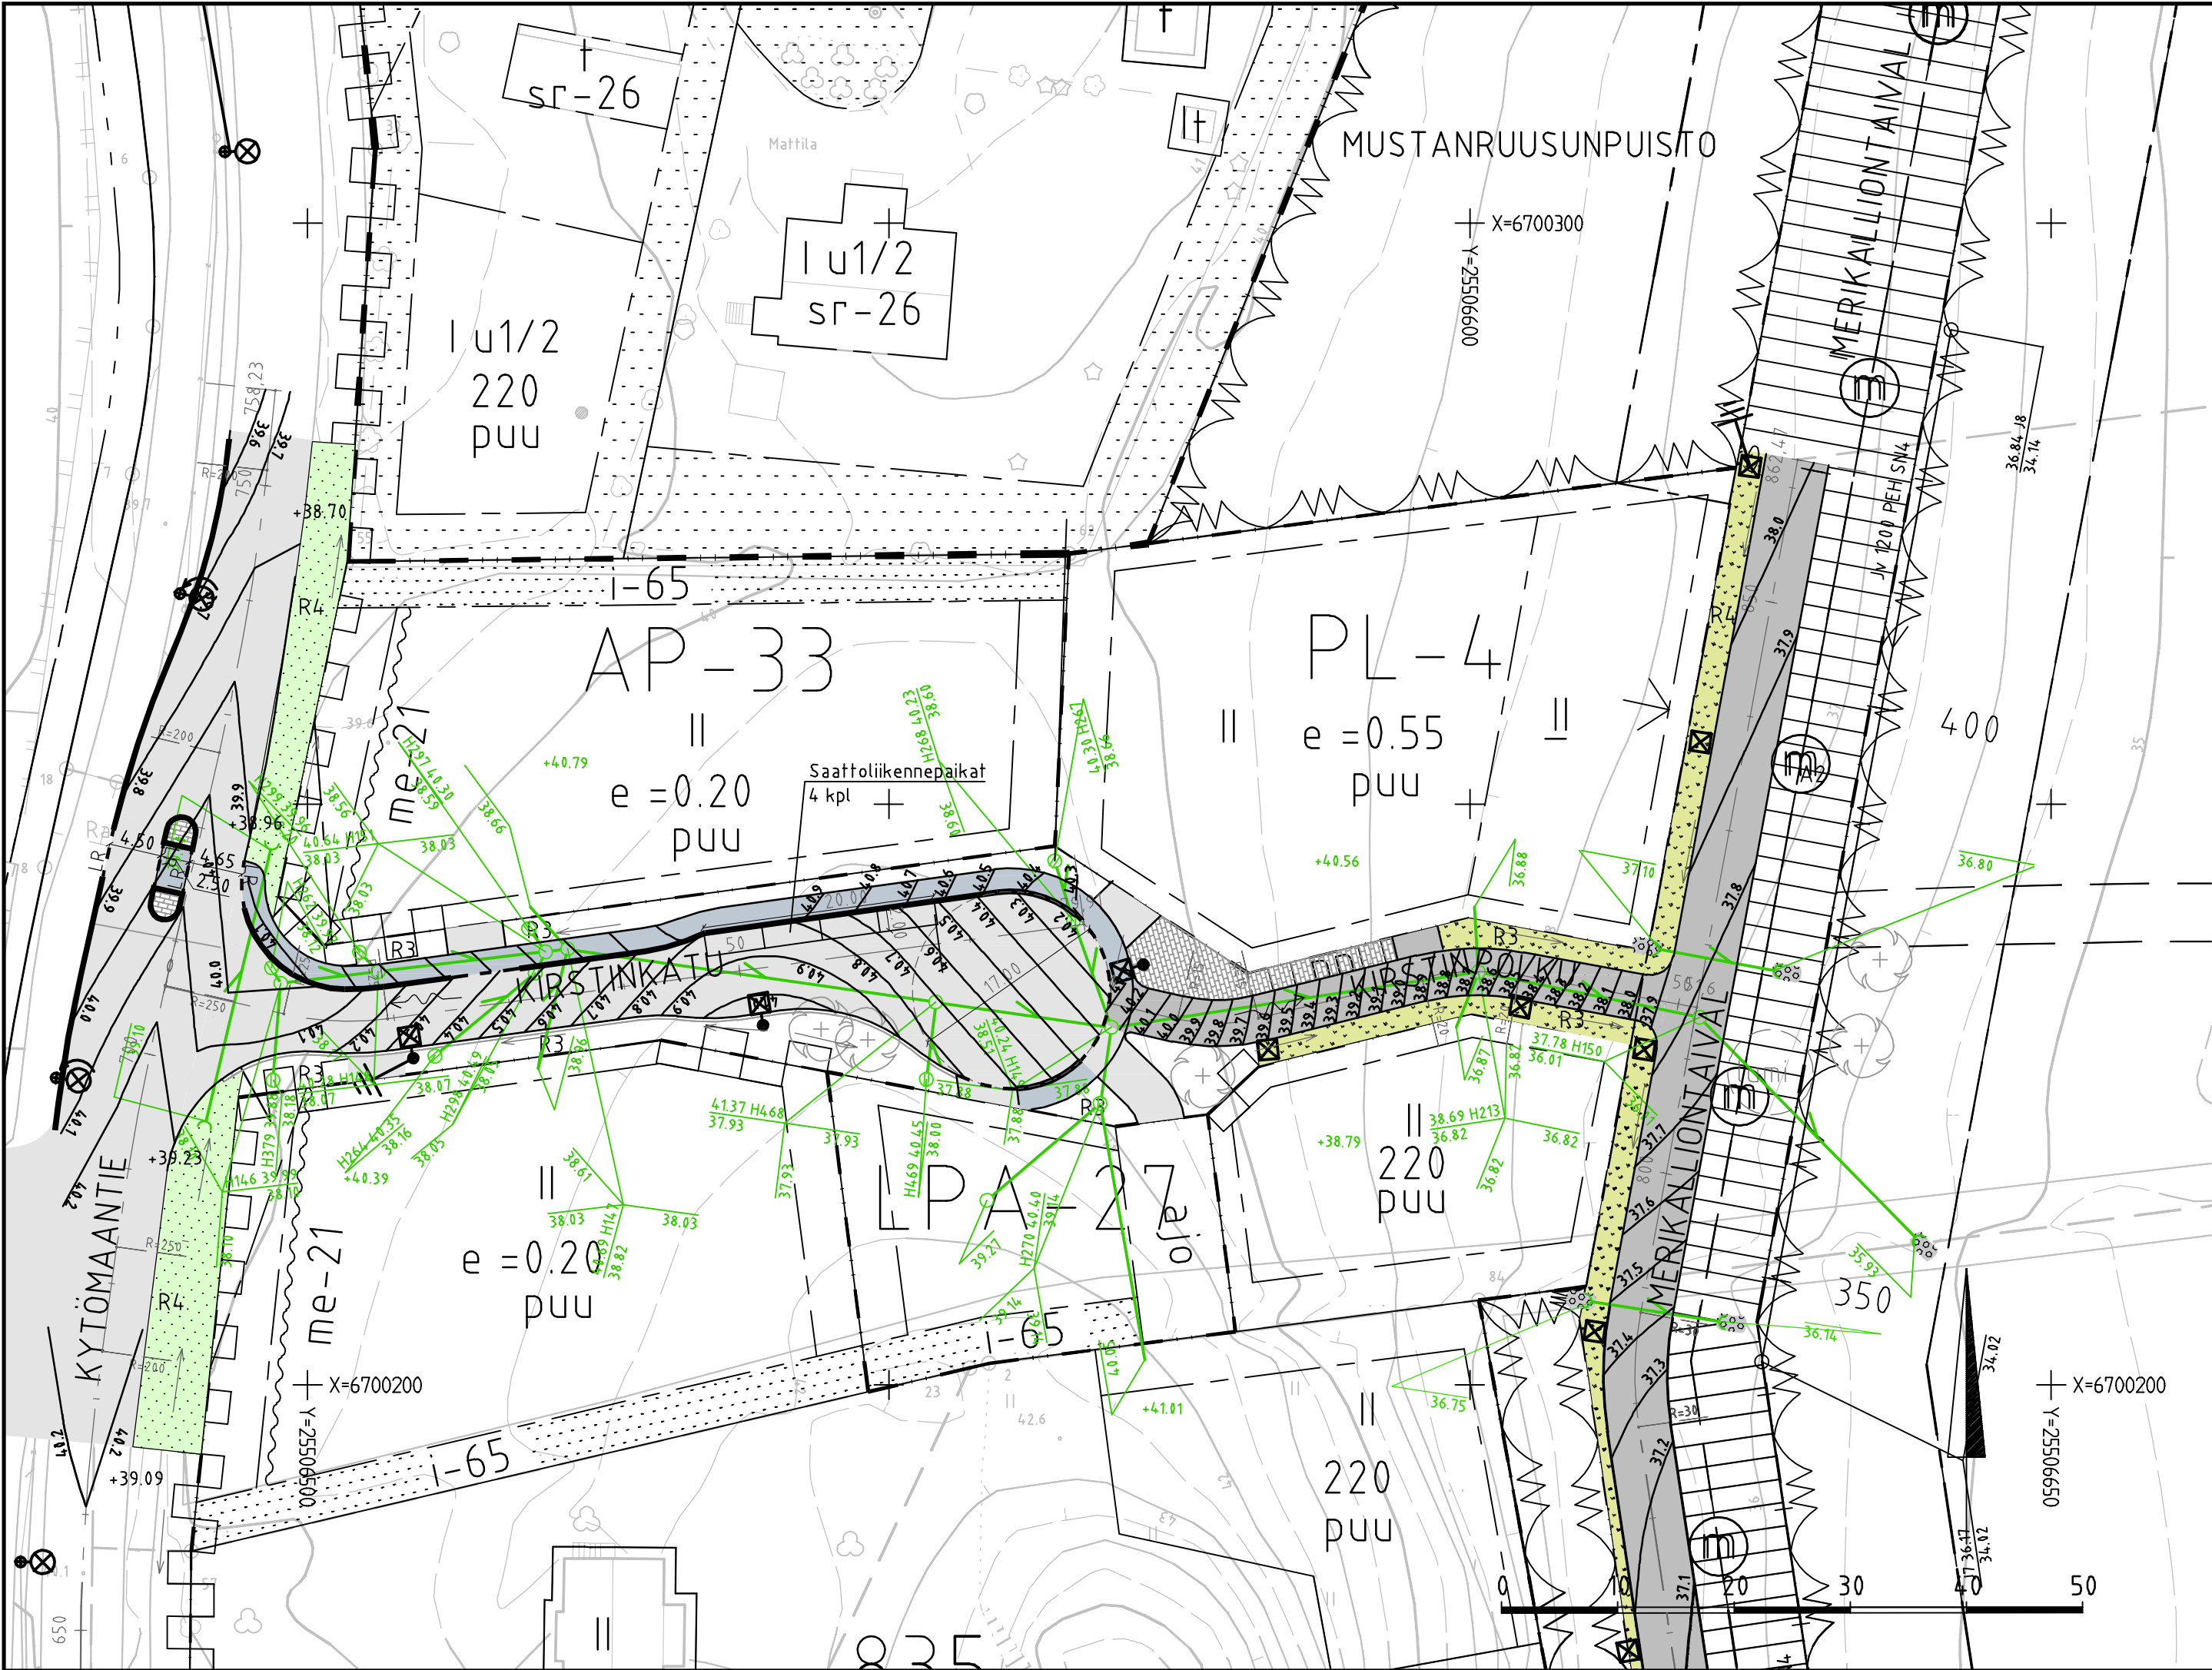

REV.	PVM.	HYV.	SELITYS		
KOORDINAATTIJÄRJESTELMÄ ETRS-GK25, KORKEUSJÄRJESTELMÄ N2000					
 KERAVAN KAUPUNKITEKNIikka Infrapalvelut		SUUNN.			
		TARK.katus.			
		TARK.vesih.			
KIRSTINKATU JA KIRSTINPOLKU		HYV.vesih.			
		HYV.katus.			
		VAHV.katus.			
Rakennussuunnitelma					
		MITTAKAAVA 1:500		PIIR.NRO e 658 8	
Tasauspiirustus		Suunn.ala TKA		Työnro 1510062732	Mittakaava 1:500
		Piirustusnro e 658 8		Muutos	
 Ramboll PL 25 Itsehallintokuja 3 02601 Espoo		piir. HEILI	suunn. Anssi Vaitinen	Pvm 12.1.2022	