

## BAUDATEI

Albert-Ludwigs-Universität Freiburg  
Platz der Universität 3, 79098 Freiburg

Maßstab  
**1:450 / A3**

Stand  
04.2022

Gebäude ID  
**0551**





Projekt  
**Kollegiengebäude I**

Planbezeichnung






**EG**

Raum-Nr.



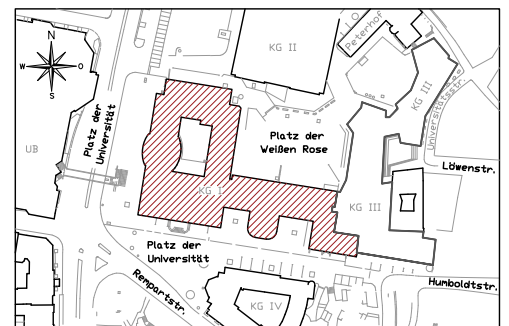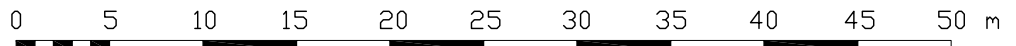
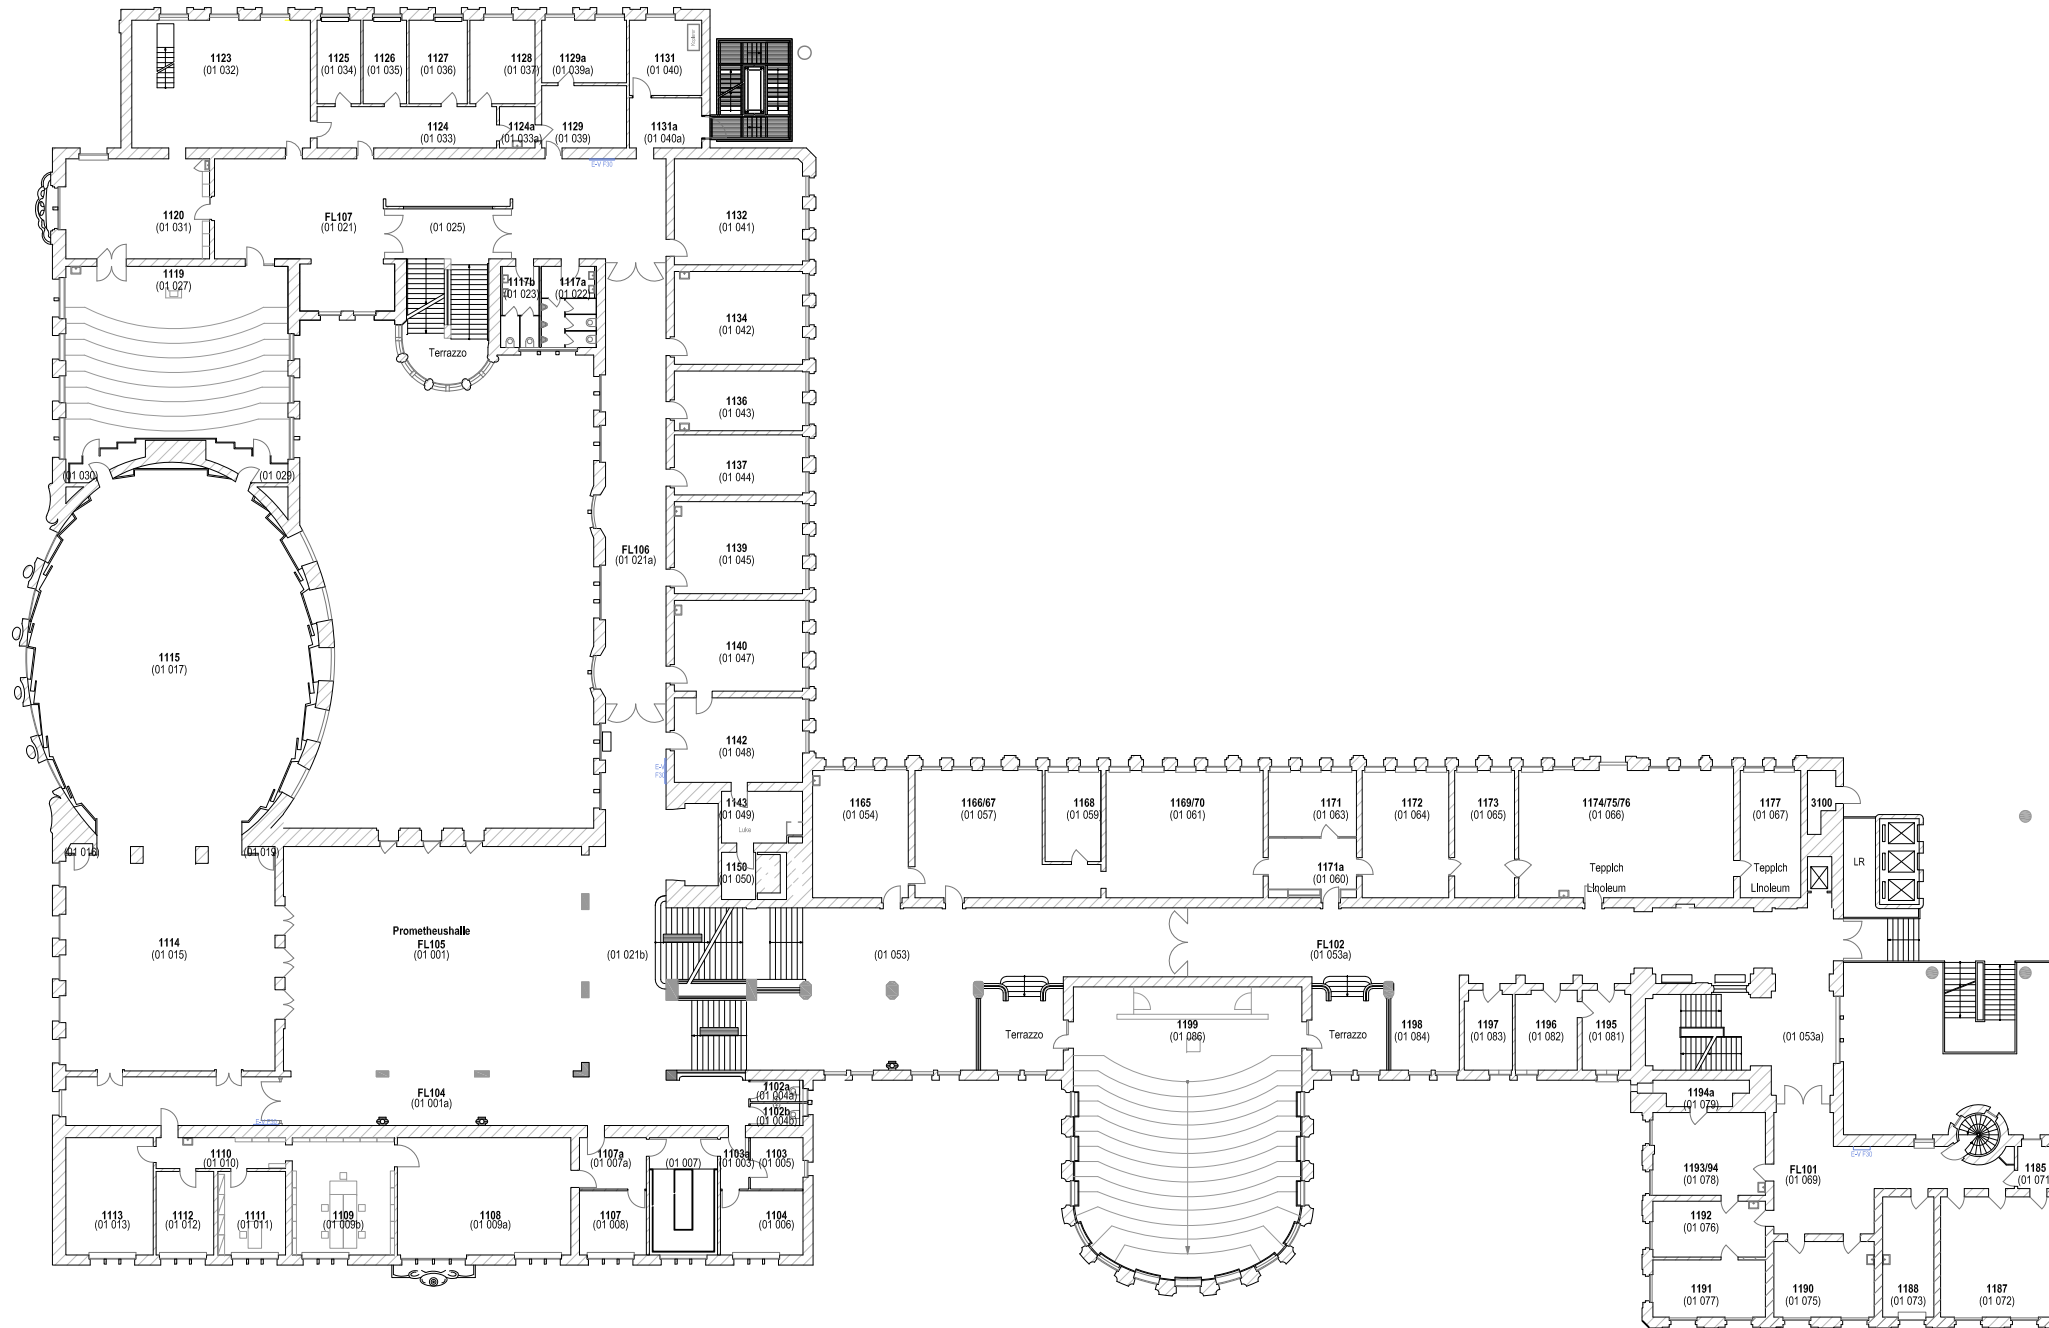
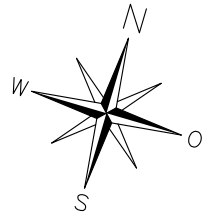


<b>BAUDATEI</b>		
Albert-Ludwigs-Universität Freiburg Platz der Universität 3, 79098 Freiburg		
Maßstab <b>1:450 / A3</b>	Projekt <b>Kollegiengebäude I</b>	
Stand 04.2022	Planbezeichnung	
Gebäude ID <b>0551</b>	<b>1.OG</b>	Raum-Nr.

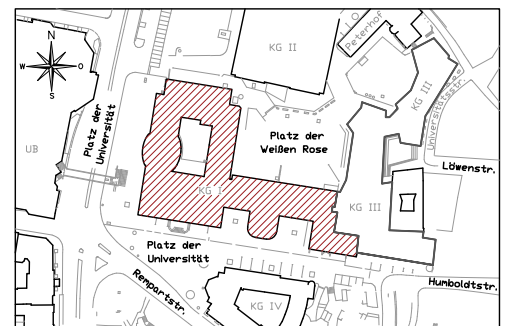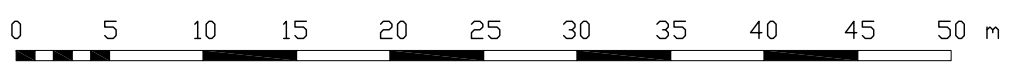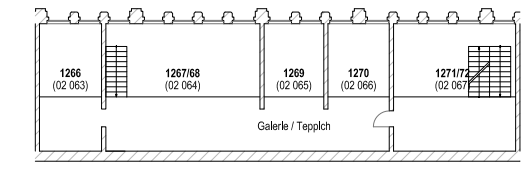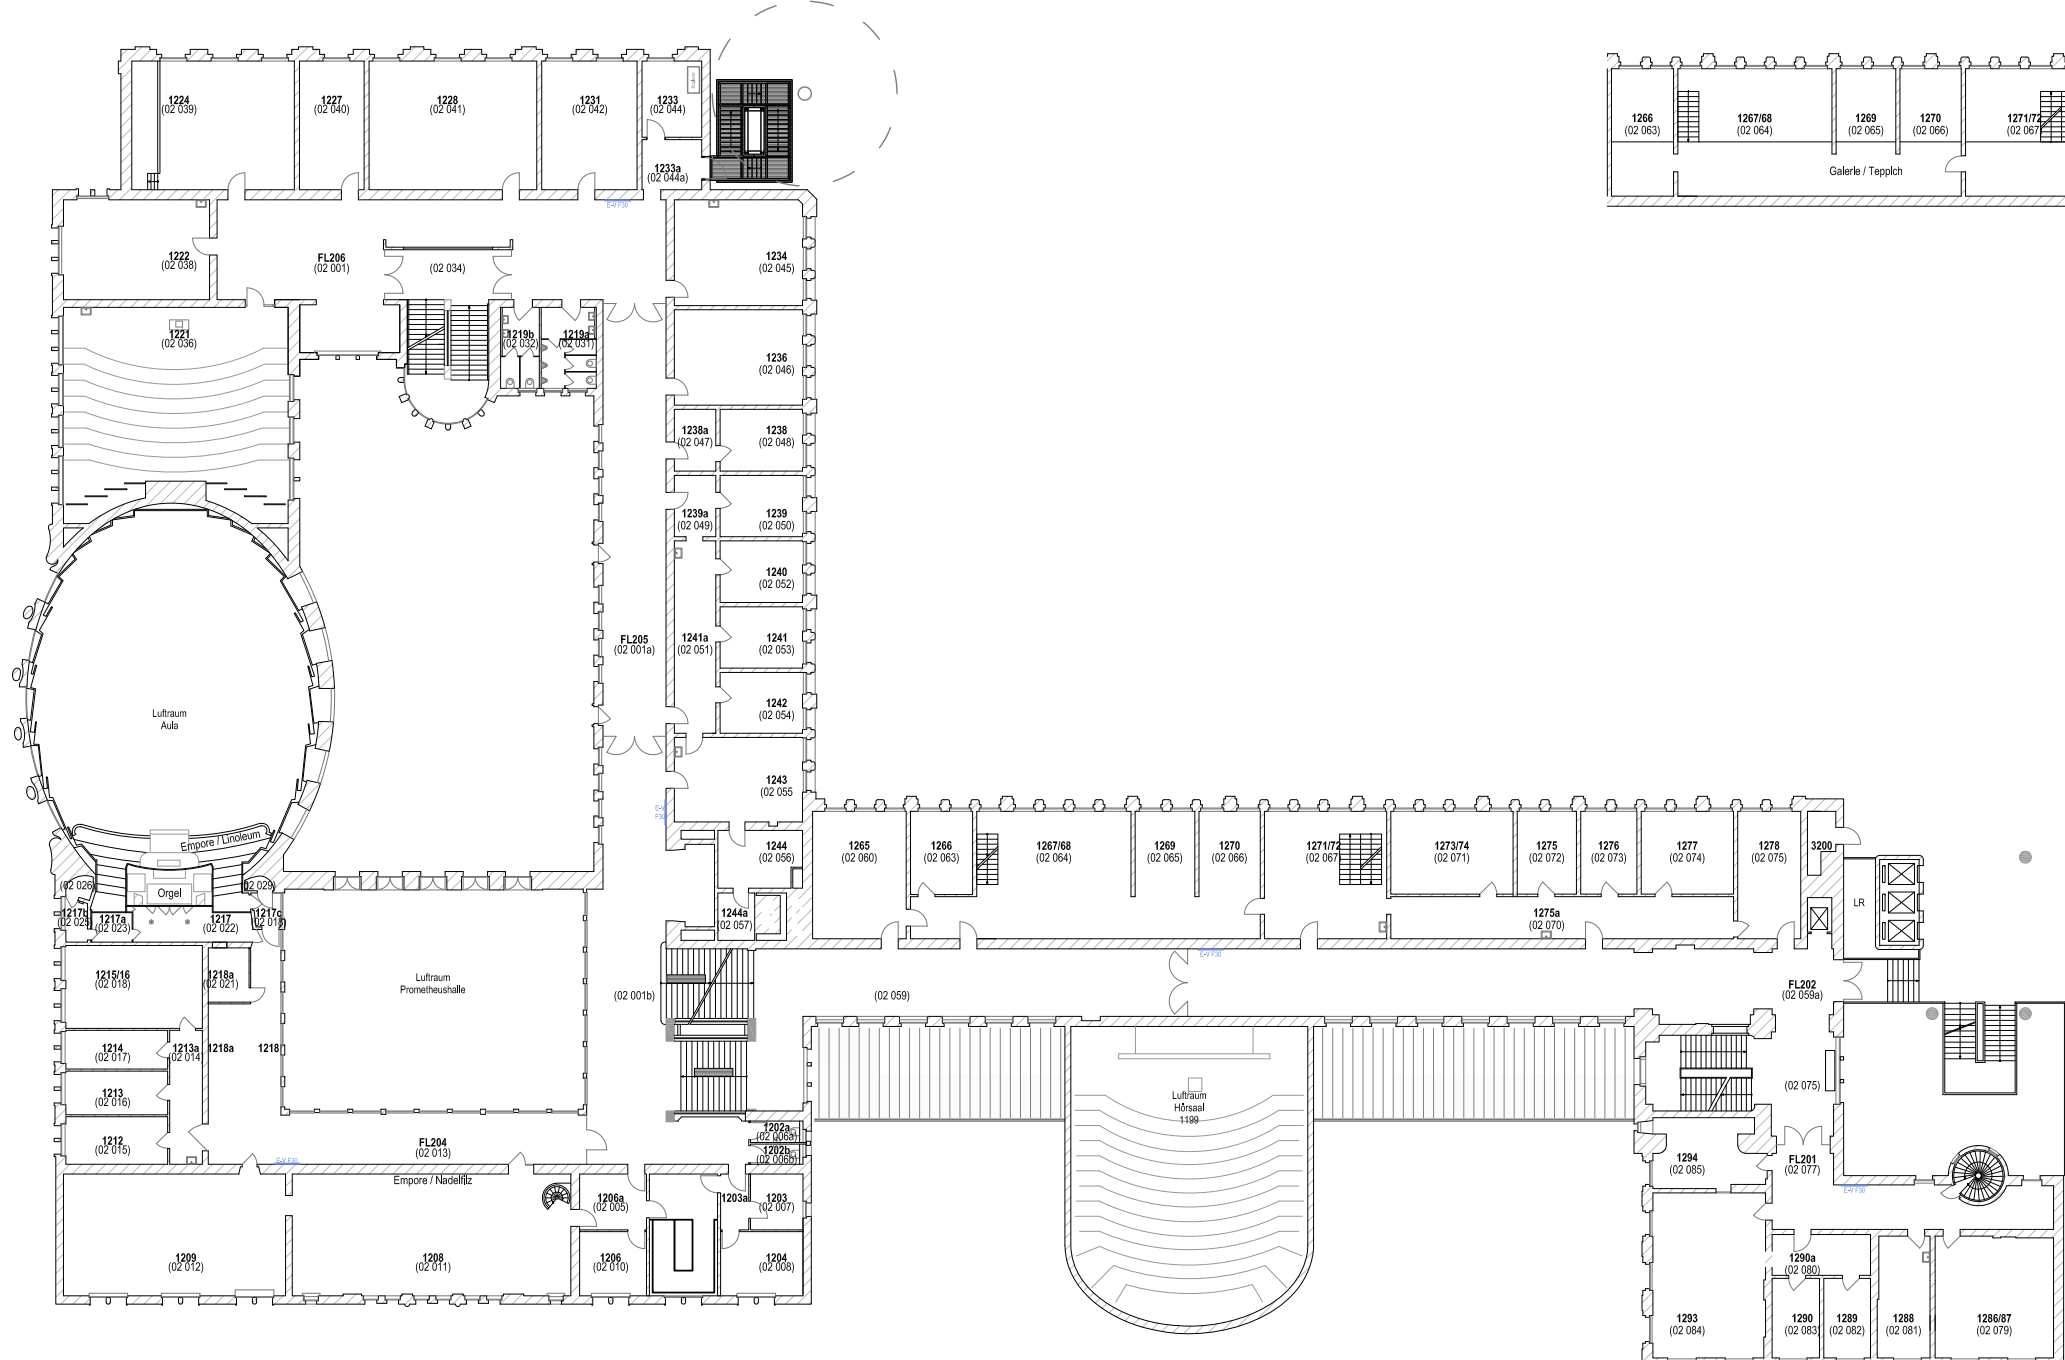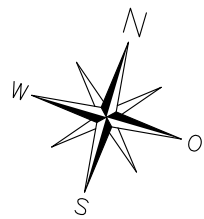

<b>BAUDATEI</b>	
Albert-Ludwigs-Universität Freiburg Platz der Universität 3, 79098 Freiburg	
Maßstab <b>1:450 / A3</b>	Projekt <b>Kollegiengebäude I</b>
Stand 04.2022	Planbezeichnung
Gebäude ID <b>0551</b>	<b>2.OG</b> Raum-Nr.



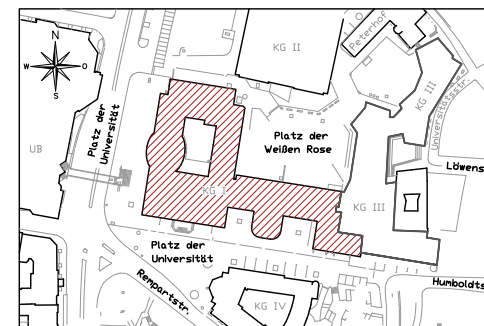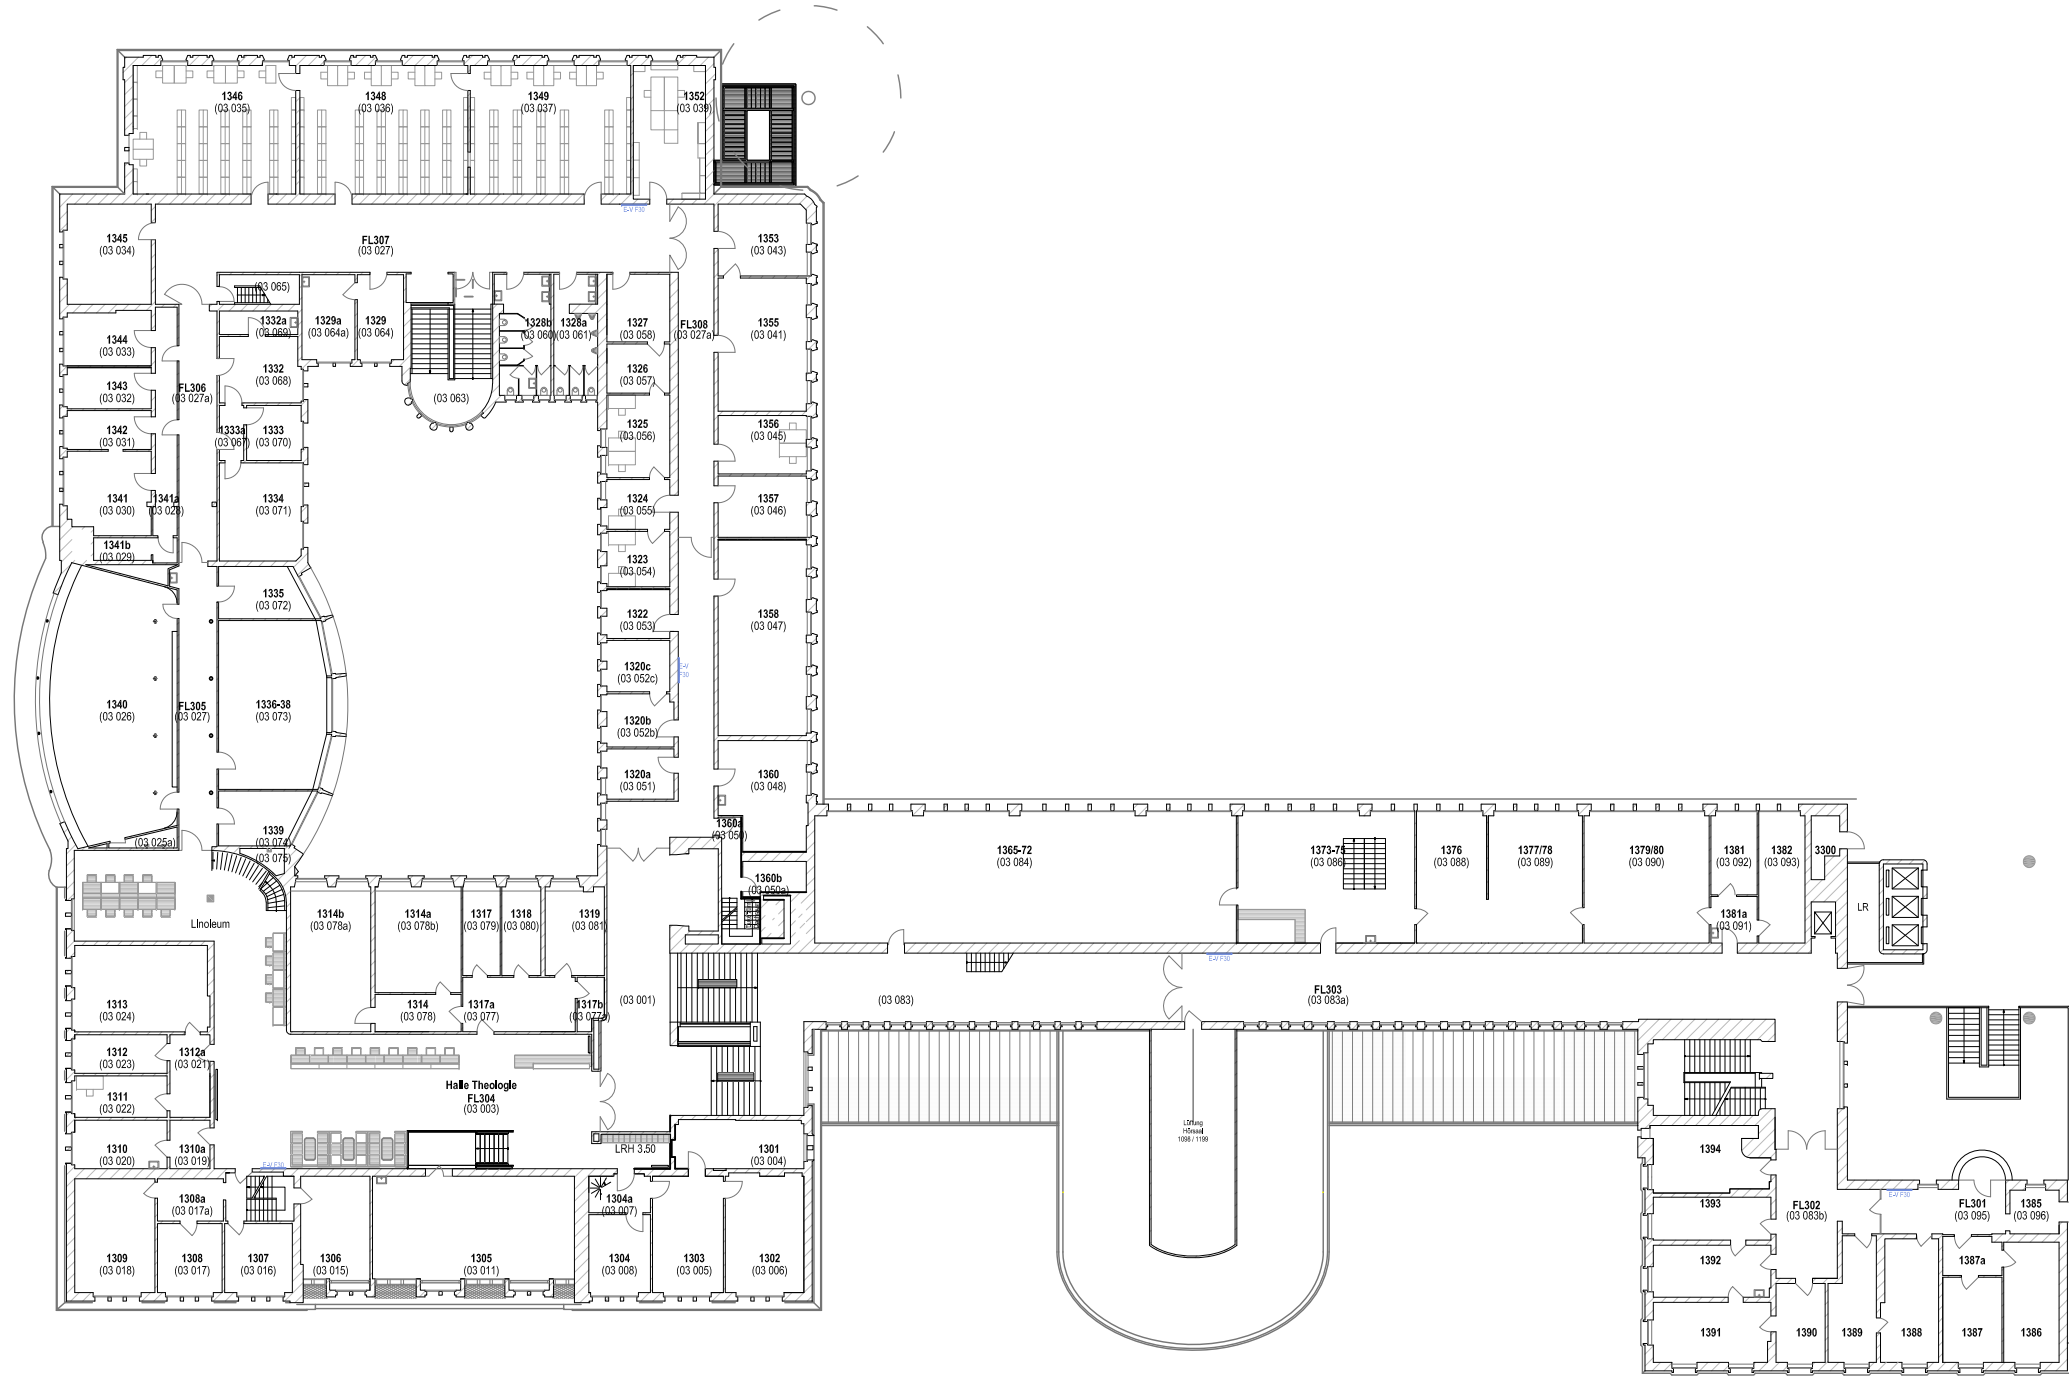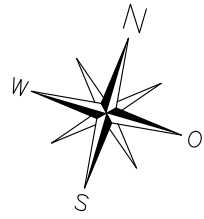

## BAUDATEI

Albert-Ludwigs-Universität Freiburg  
Platz der Universität 3, 79098 Freiburg

Maßstab  
**1:450 / A3**

Stand  
04.2022

Gebäude ID  
**0551**

Projekt  
**Kollegiengebäude I**





Planbezeichnung

**3.OG**

Raum-Nr.





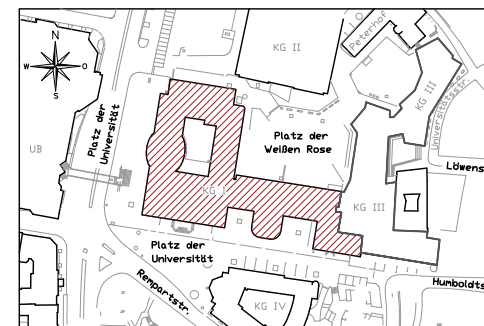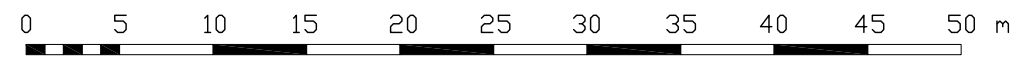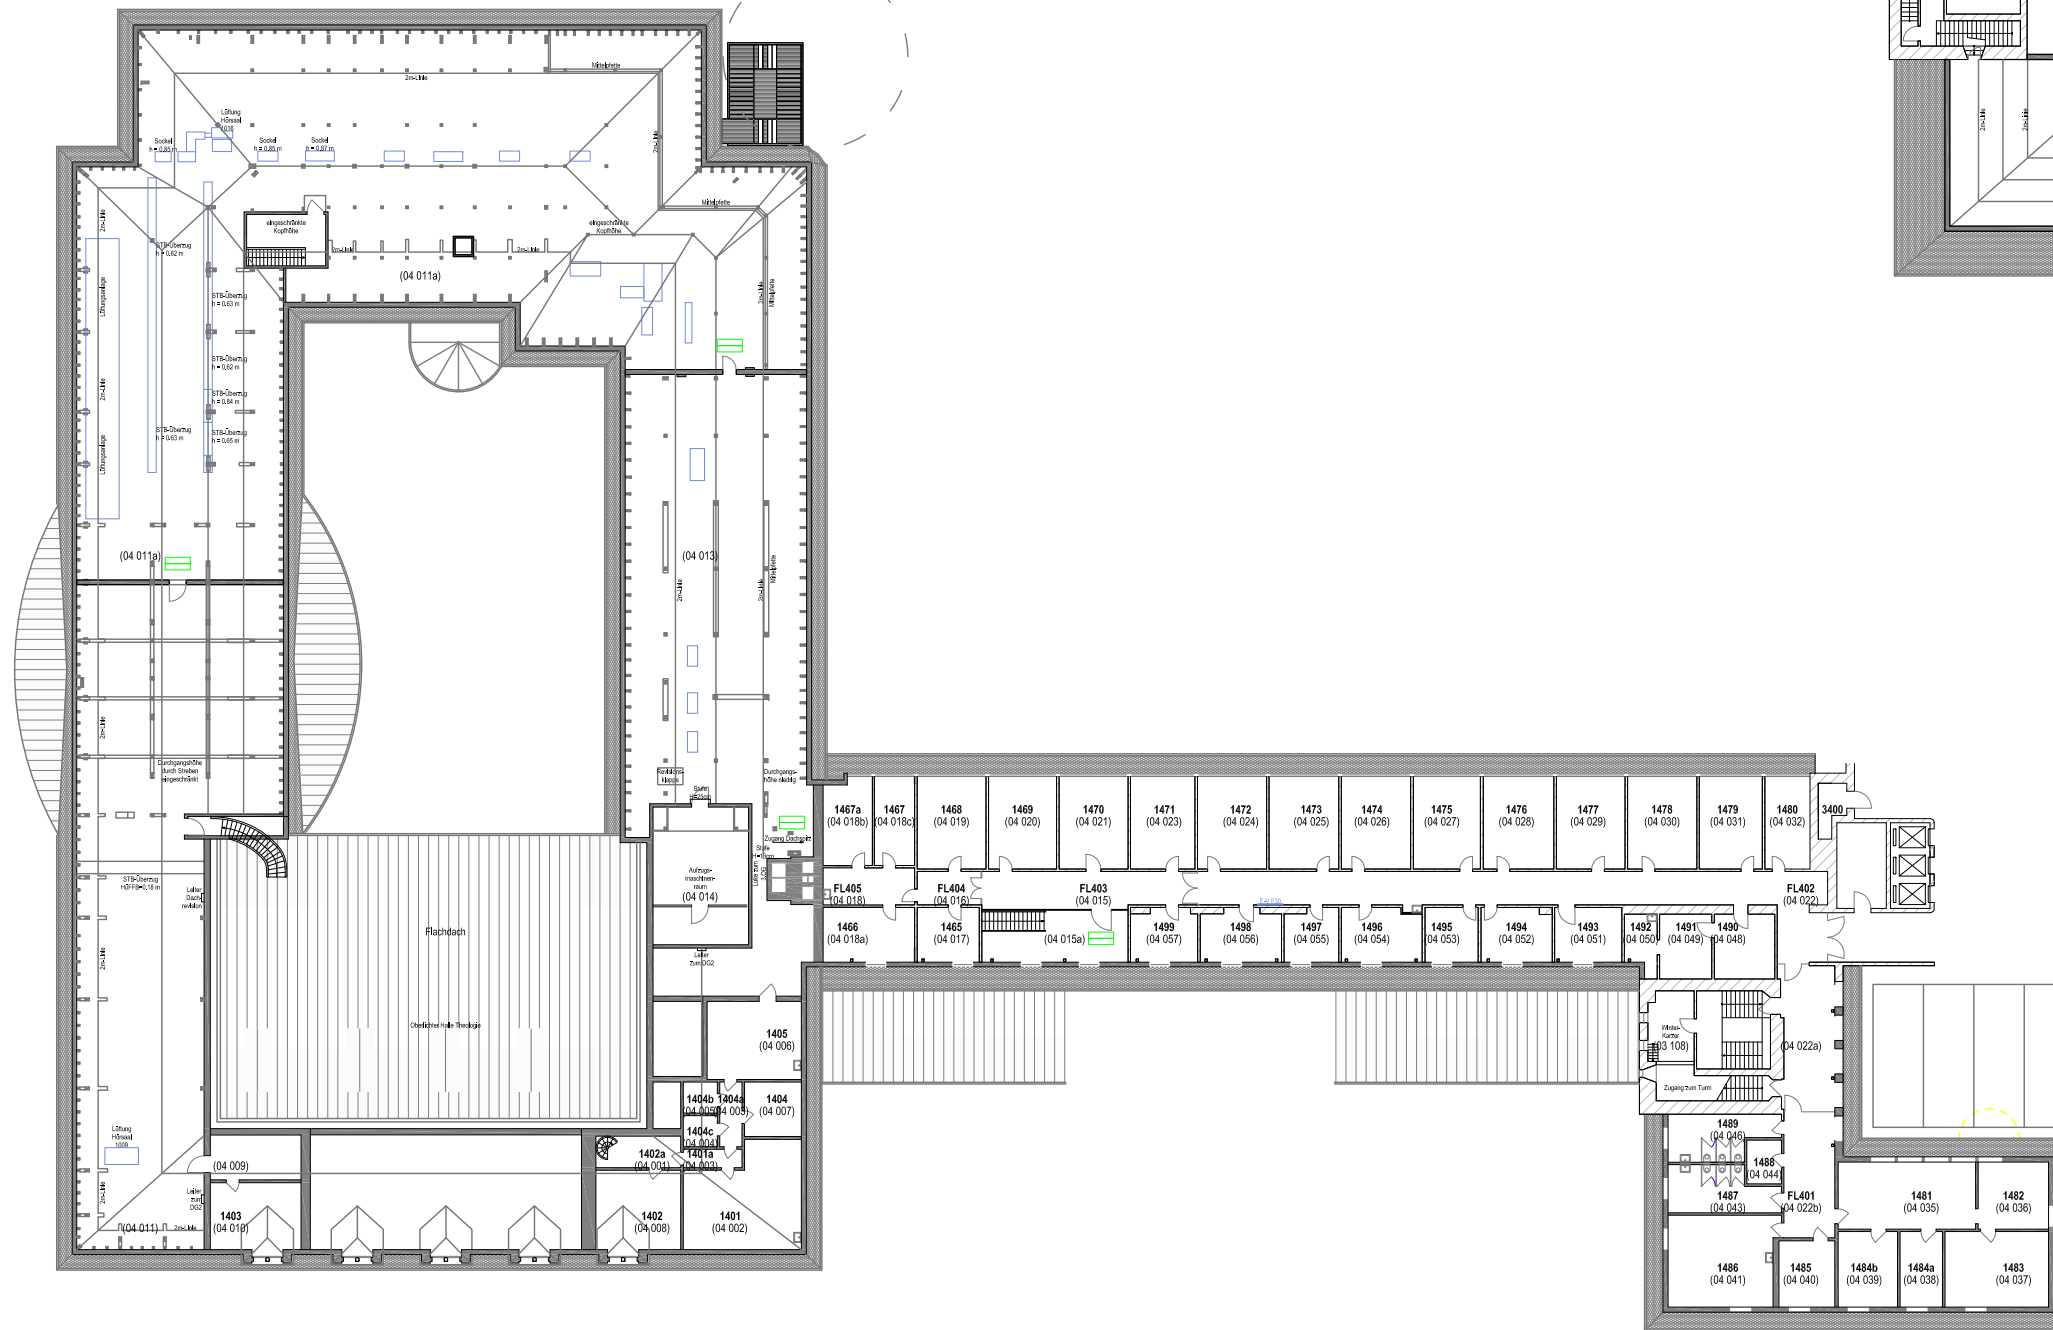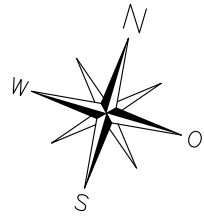

## BAUDATEI

Albert-Ludwigs-Universität Freiburg  
Platz der Universität 3, 79098 Freiburg

Maßstab  
**1:450 / A3**

Stand  
04.2022

Gebäude ID  
**0551**

Projekt  
**Kollegiengebäude I**

Planbezeichnung

**4.OG**

Raum-Nr.

