



Maßstab:

1:100



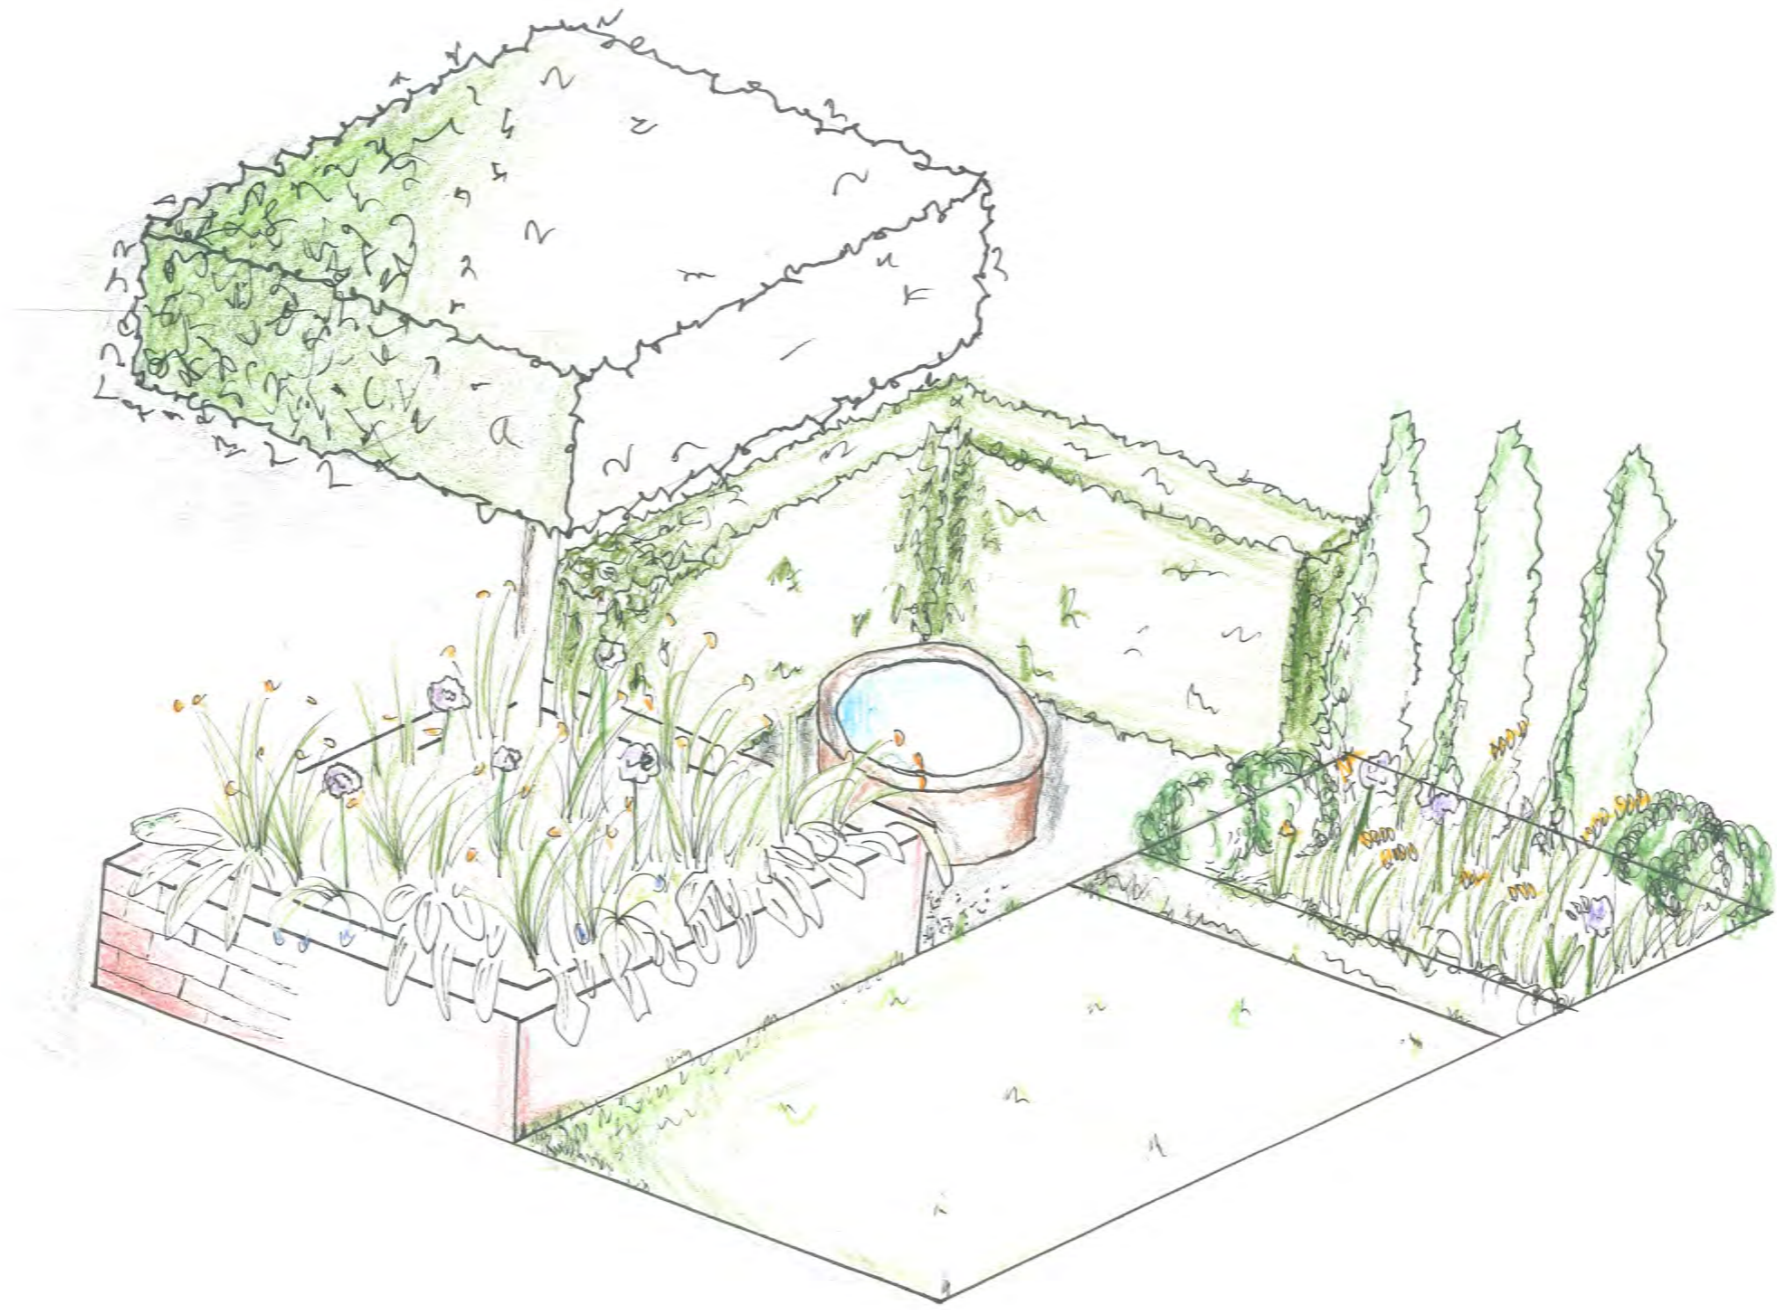

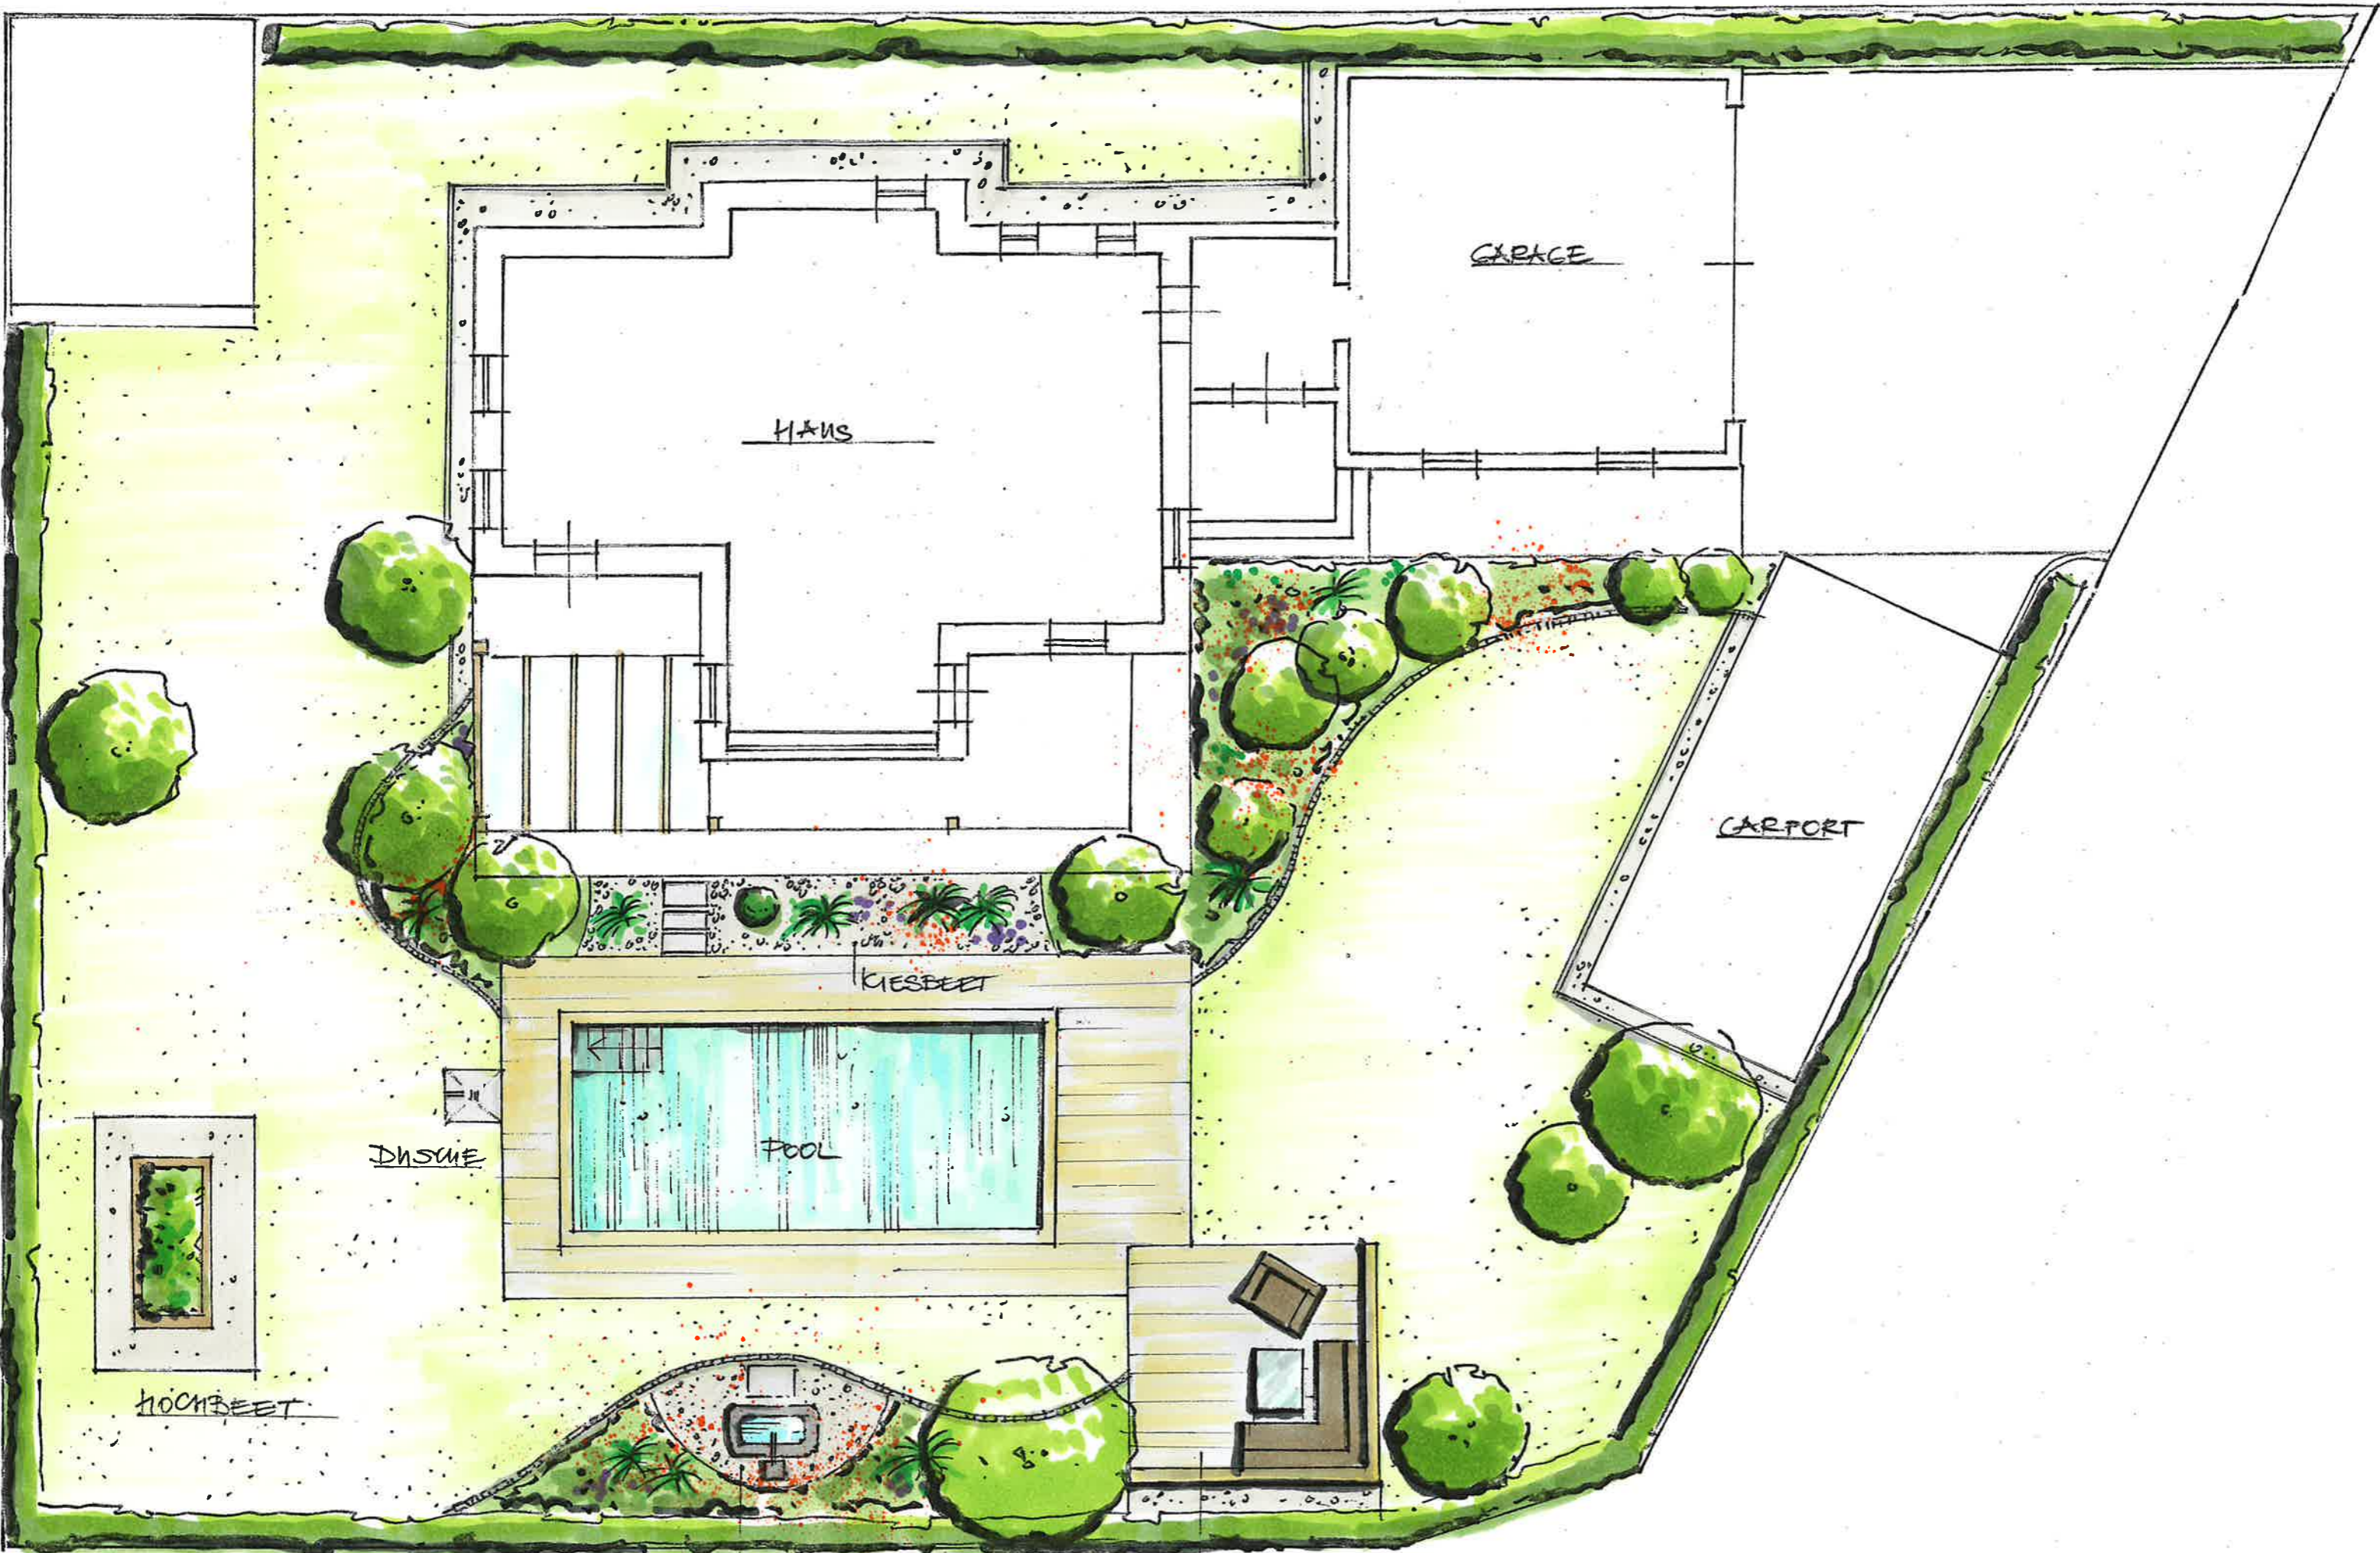

HAUS

GARAGE

CARPORT

KIESBEET

POOL

HOCHBEET

HOCHBEET



+0,25

GARAGE

-0,70

WASCHBECKEN

DUSCHE

OBSTSPALIER KOMPOSTER

BEELEN-STRÄUCHER

GEMÜSEGARTEN (HOCHBEETE)

TRITTPLATTENWEG

LIEGEFLÄCHE

TERRASSE

POOL

SPIELFLÄCHE KINDER

±0,00

TRITTPLATTENWEG

BAUM

HANS

NATURSTEINMAUER

KIESBEET

BRUNNEN

SITZPLATZ


STÄNDEN


KRÄUTER

HOCHBEET

STRÄUCHER MIT BODENDECKER

±0

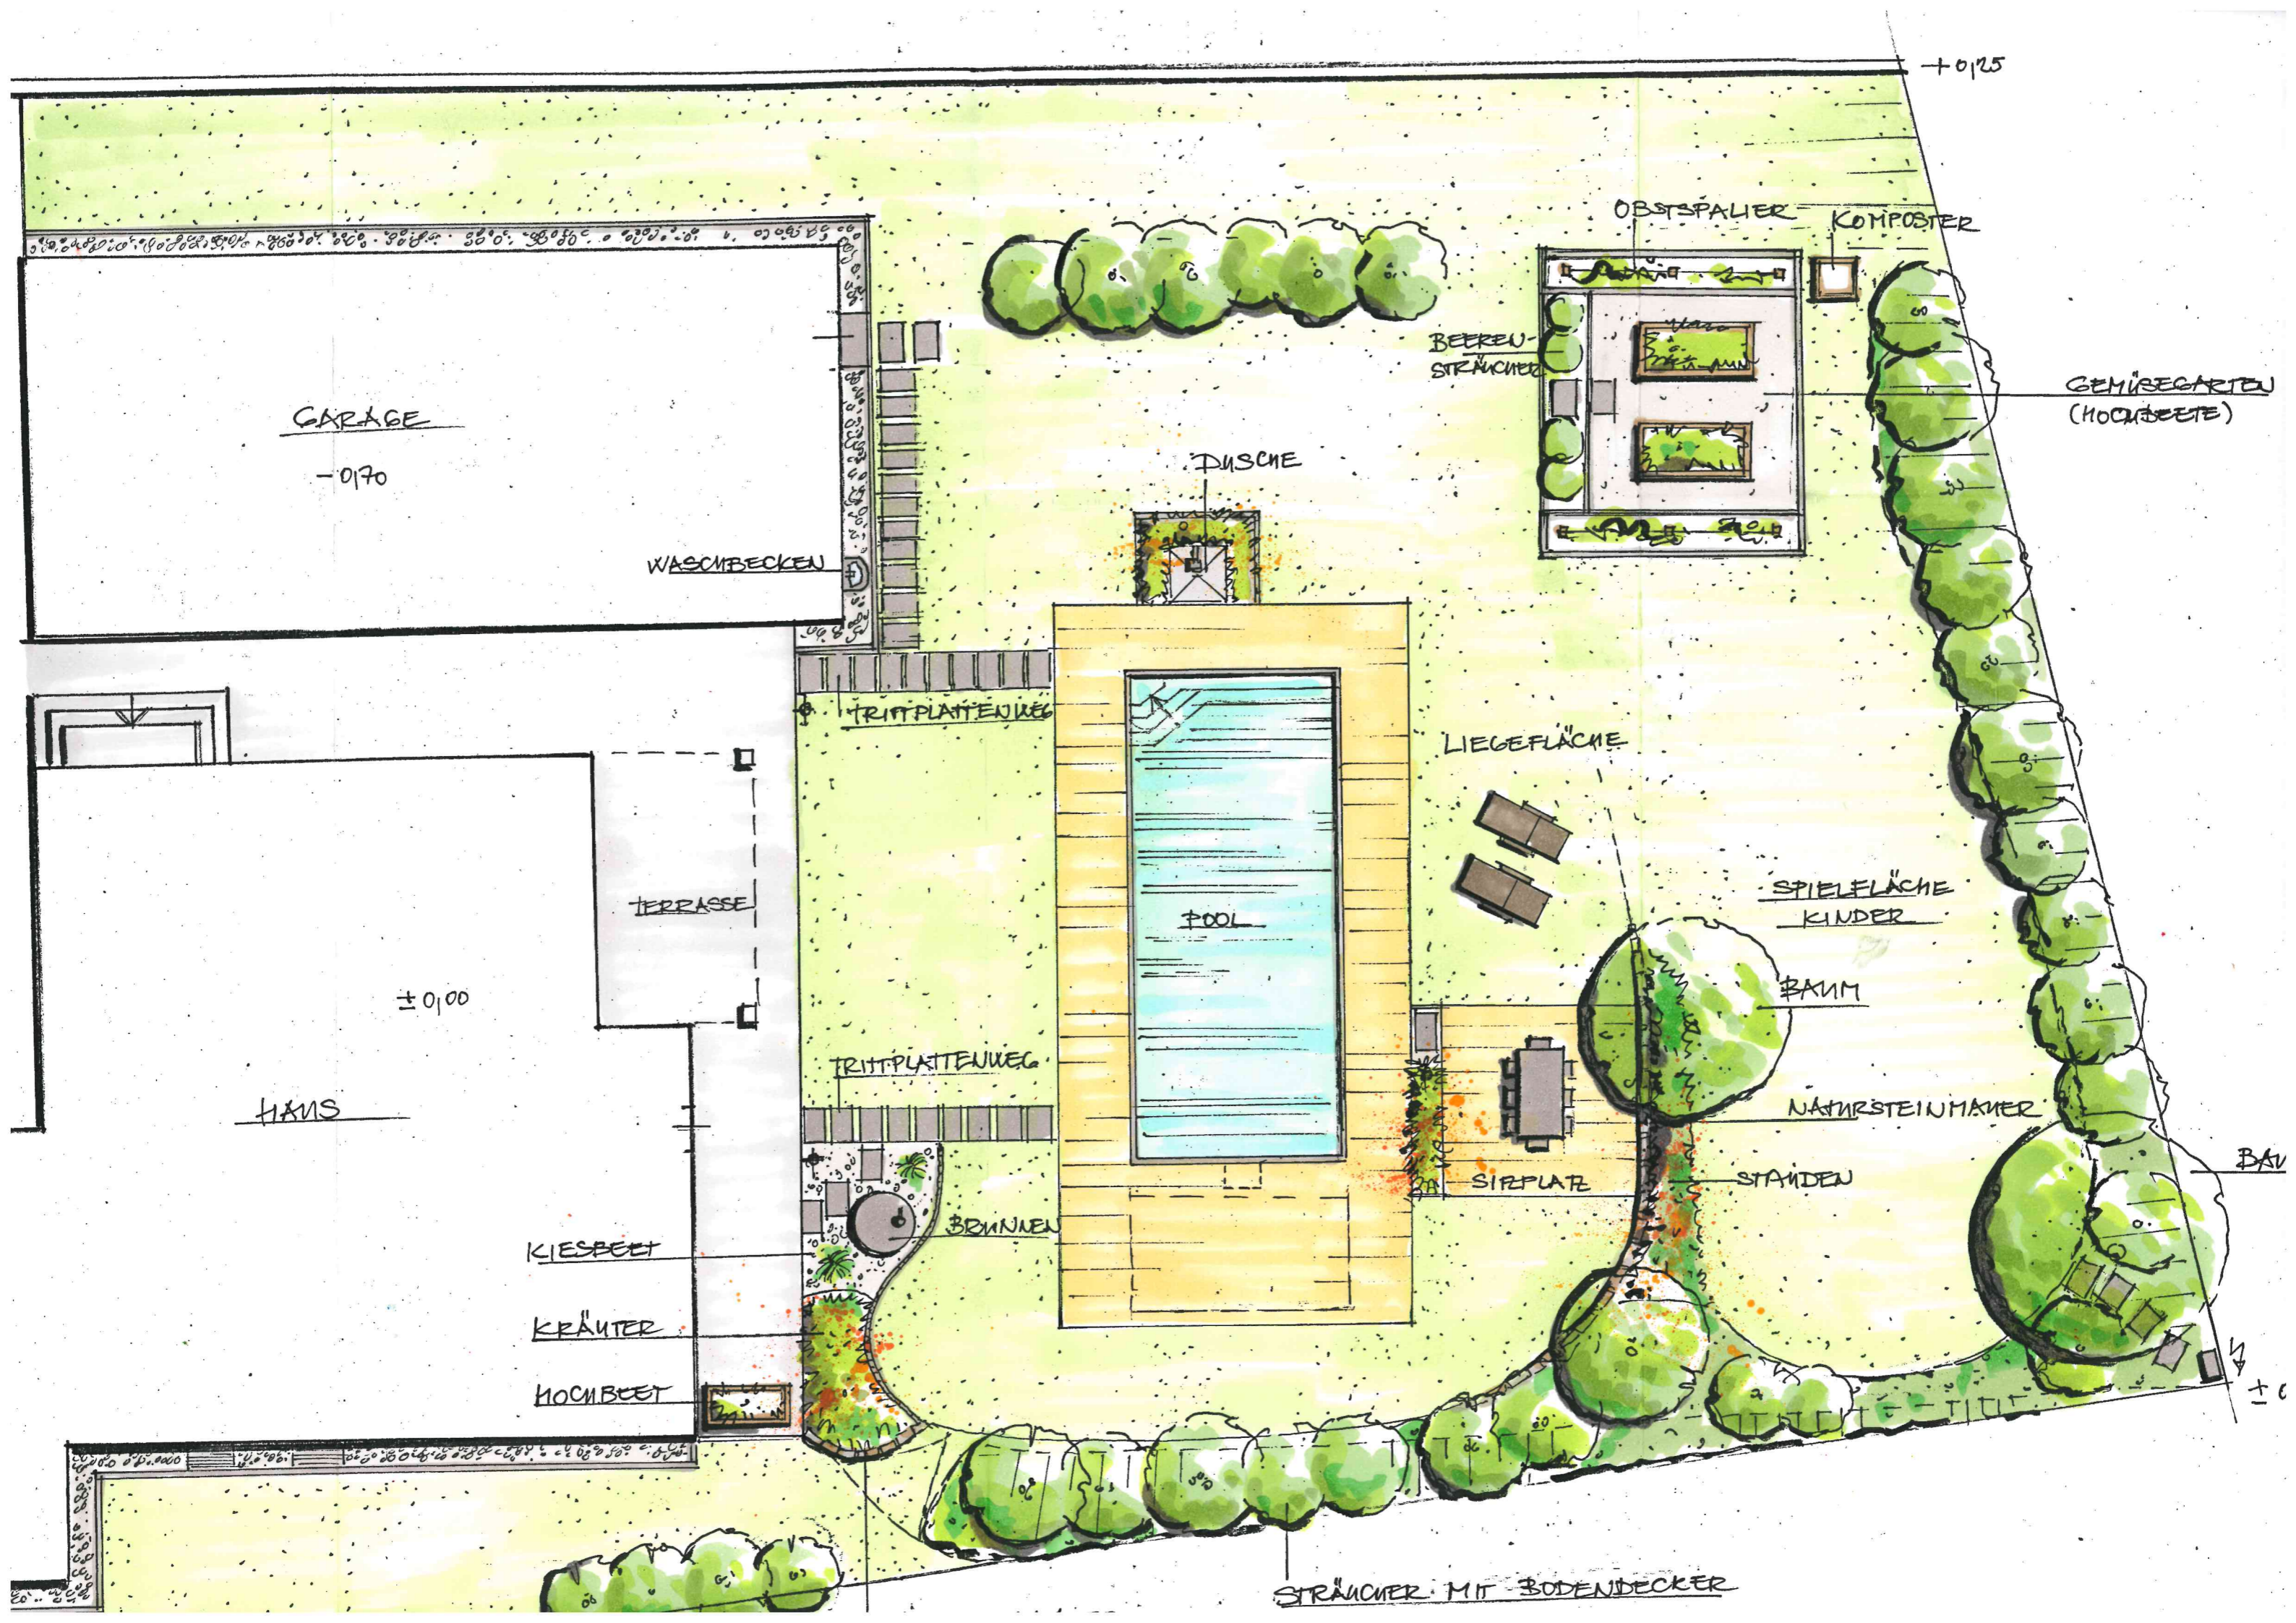

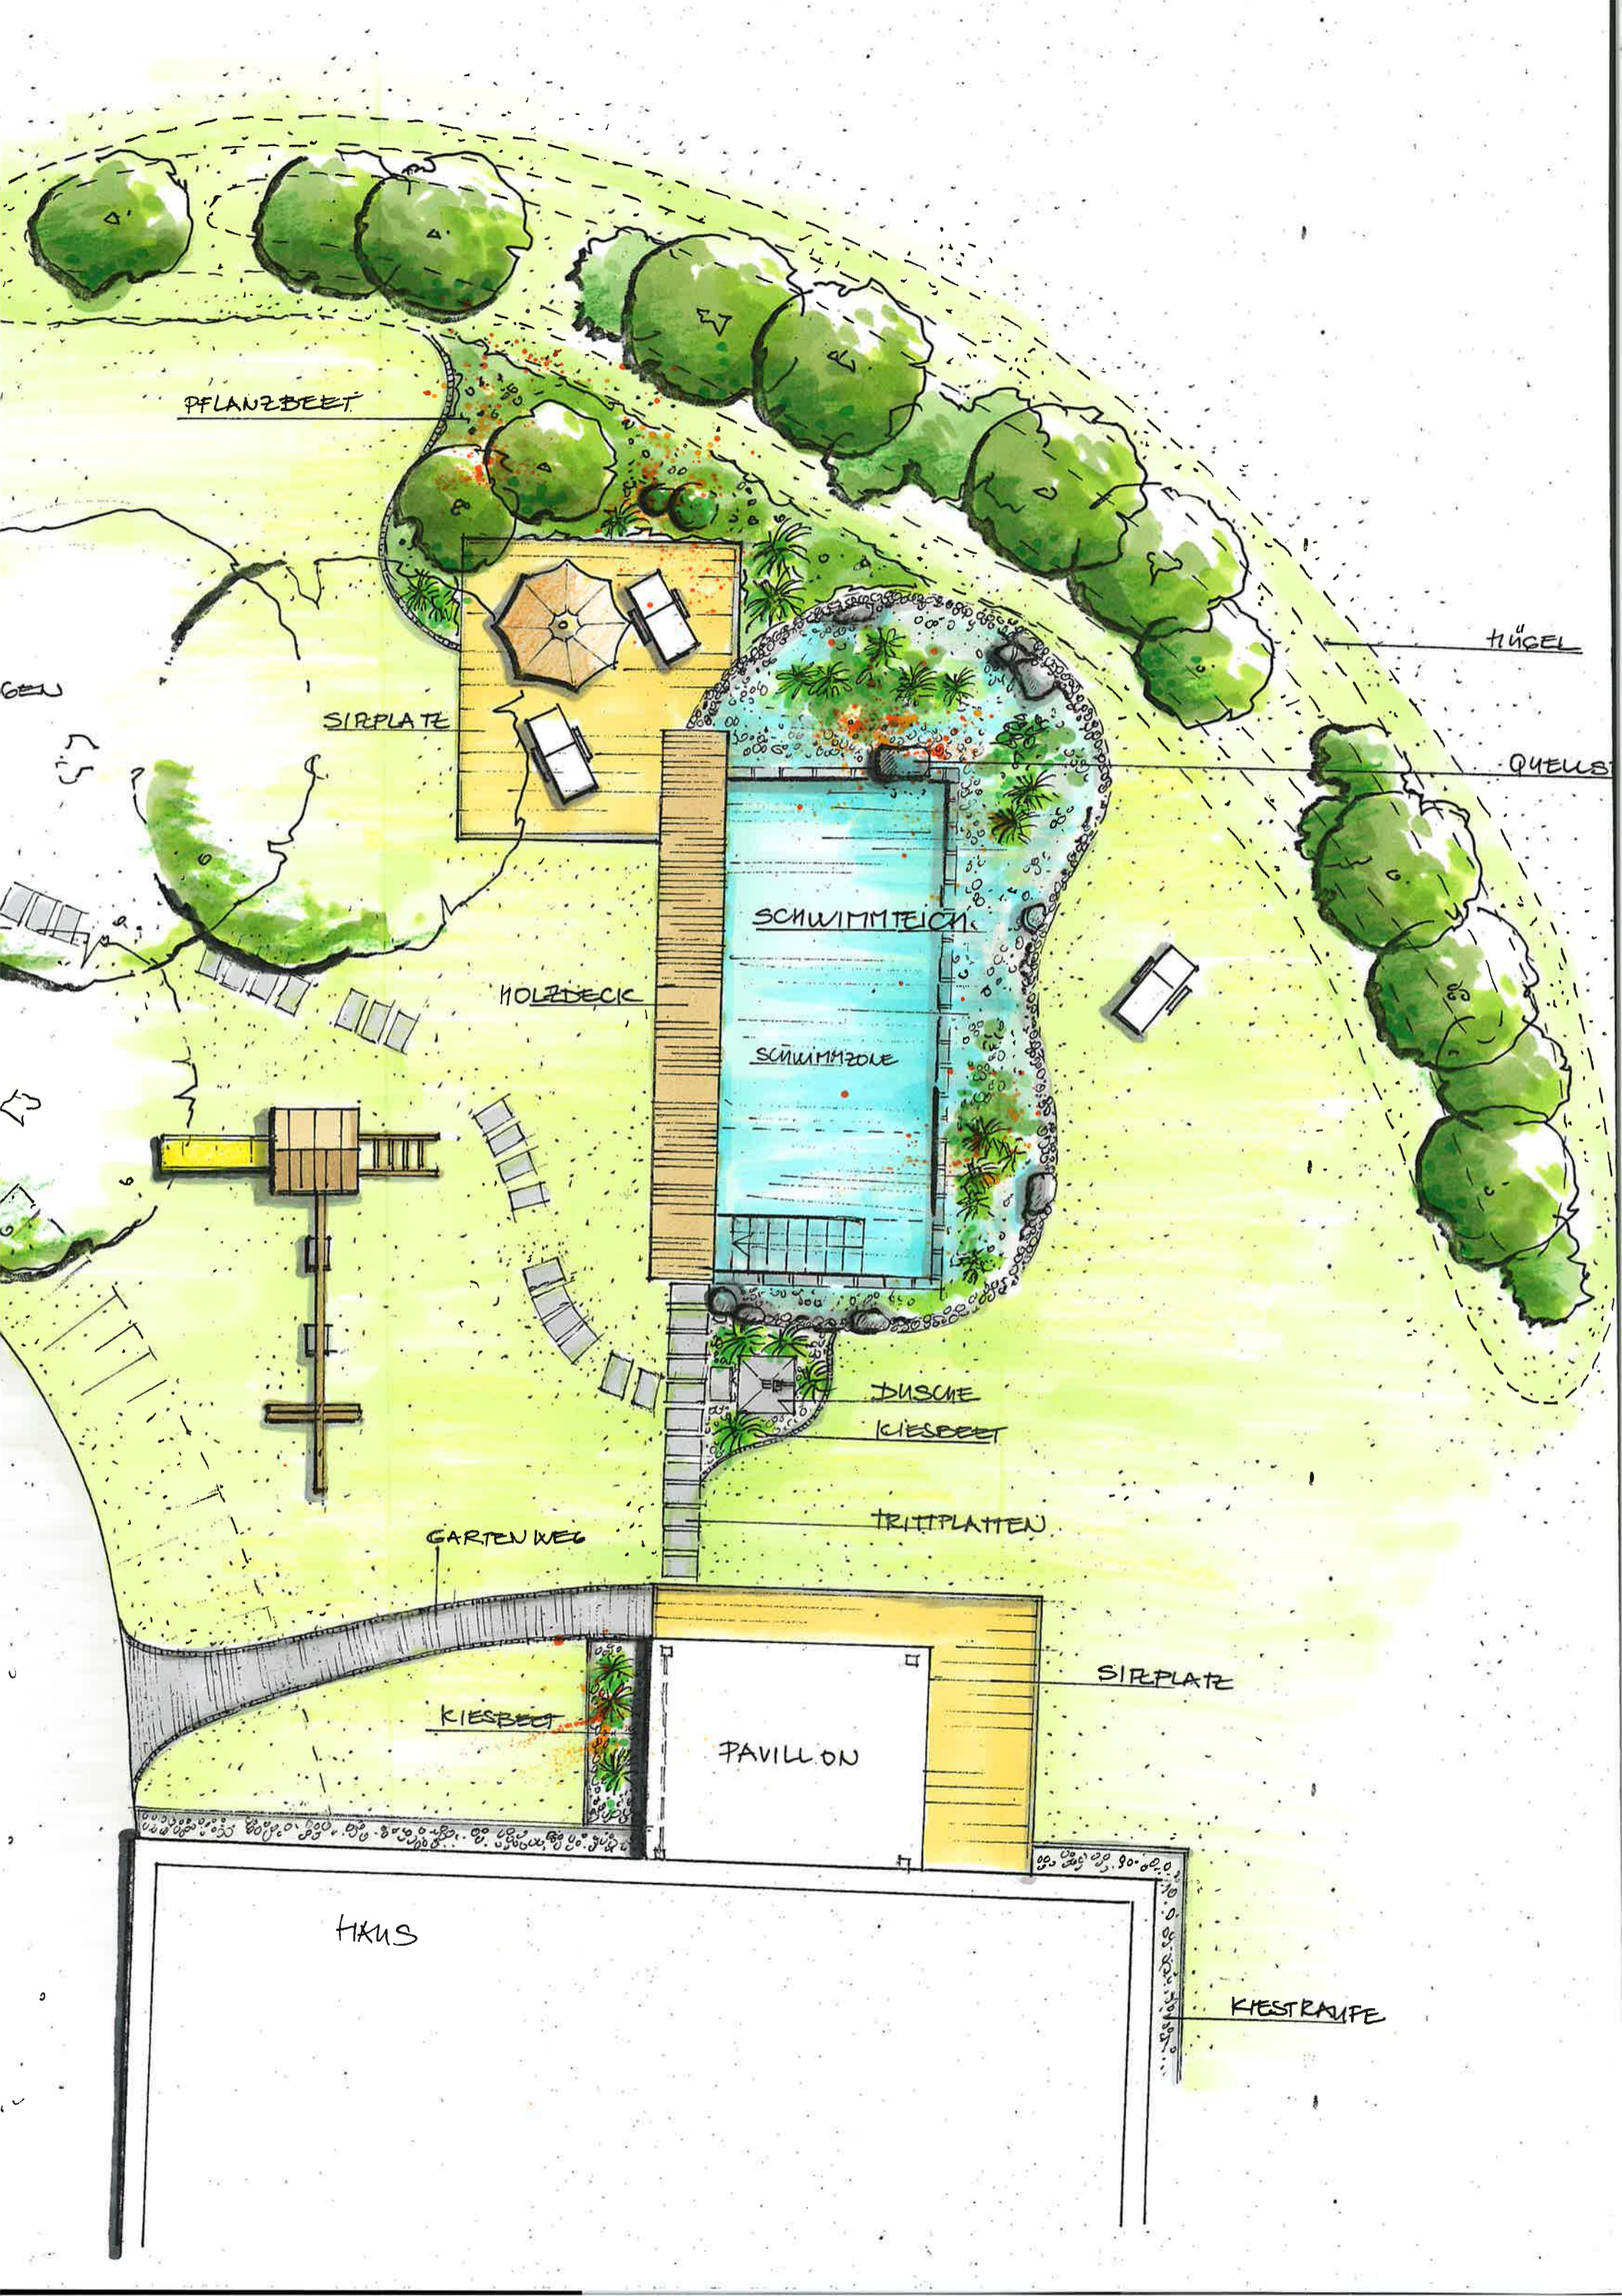

PFLANZBEET

HÜGEL

SIRPLATE

QUELL

SCHWIMMTEICH

HOLZDECK

SCHWIMMZONE

DUSCHE

KIESBEET

GARTEN WEG

TRITTPLATTEN

SIRPLATE

KIESBEET

PAVILLON

HAUS

KIESSTRASSE

