

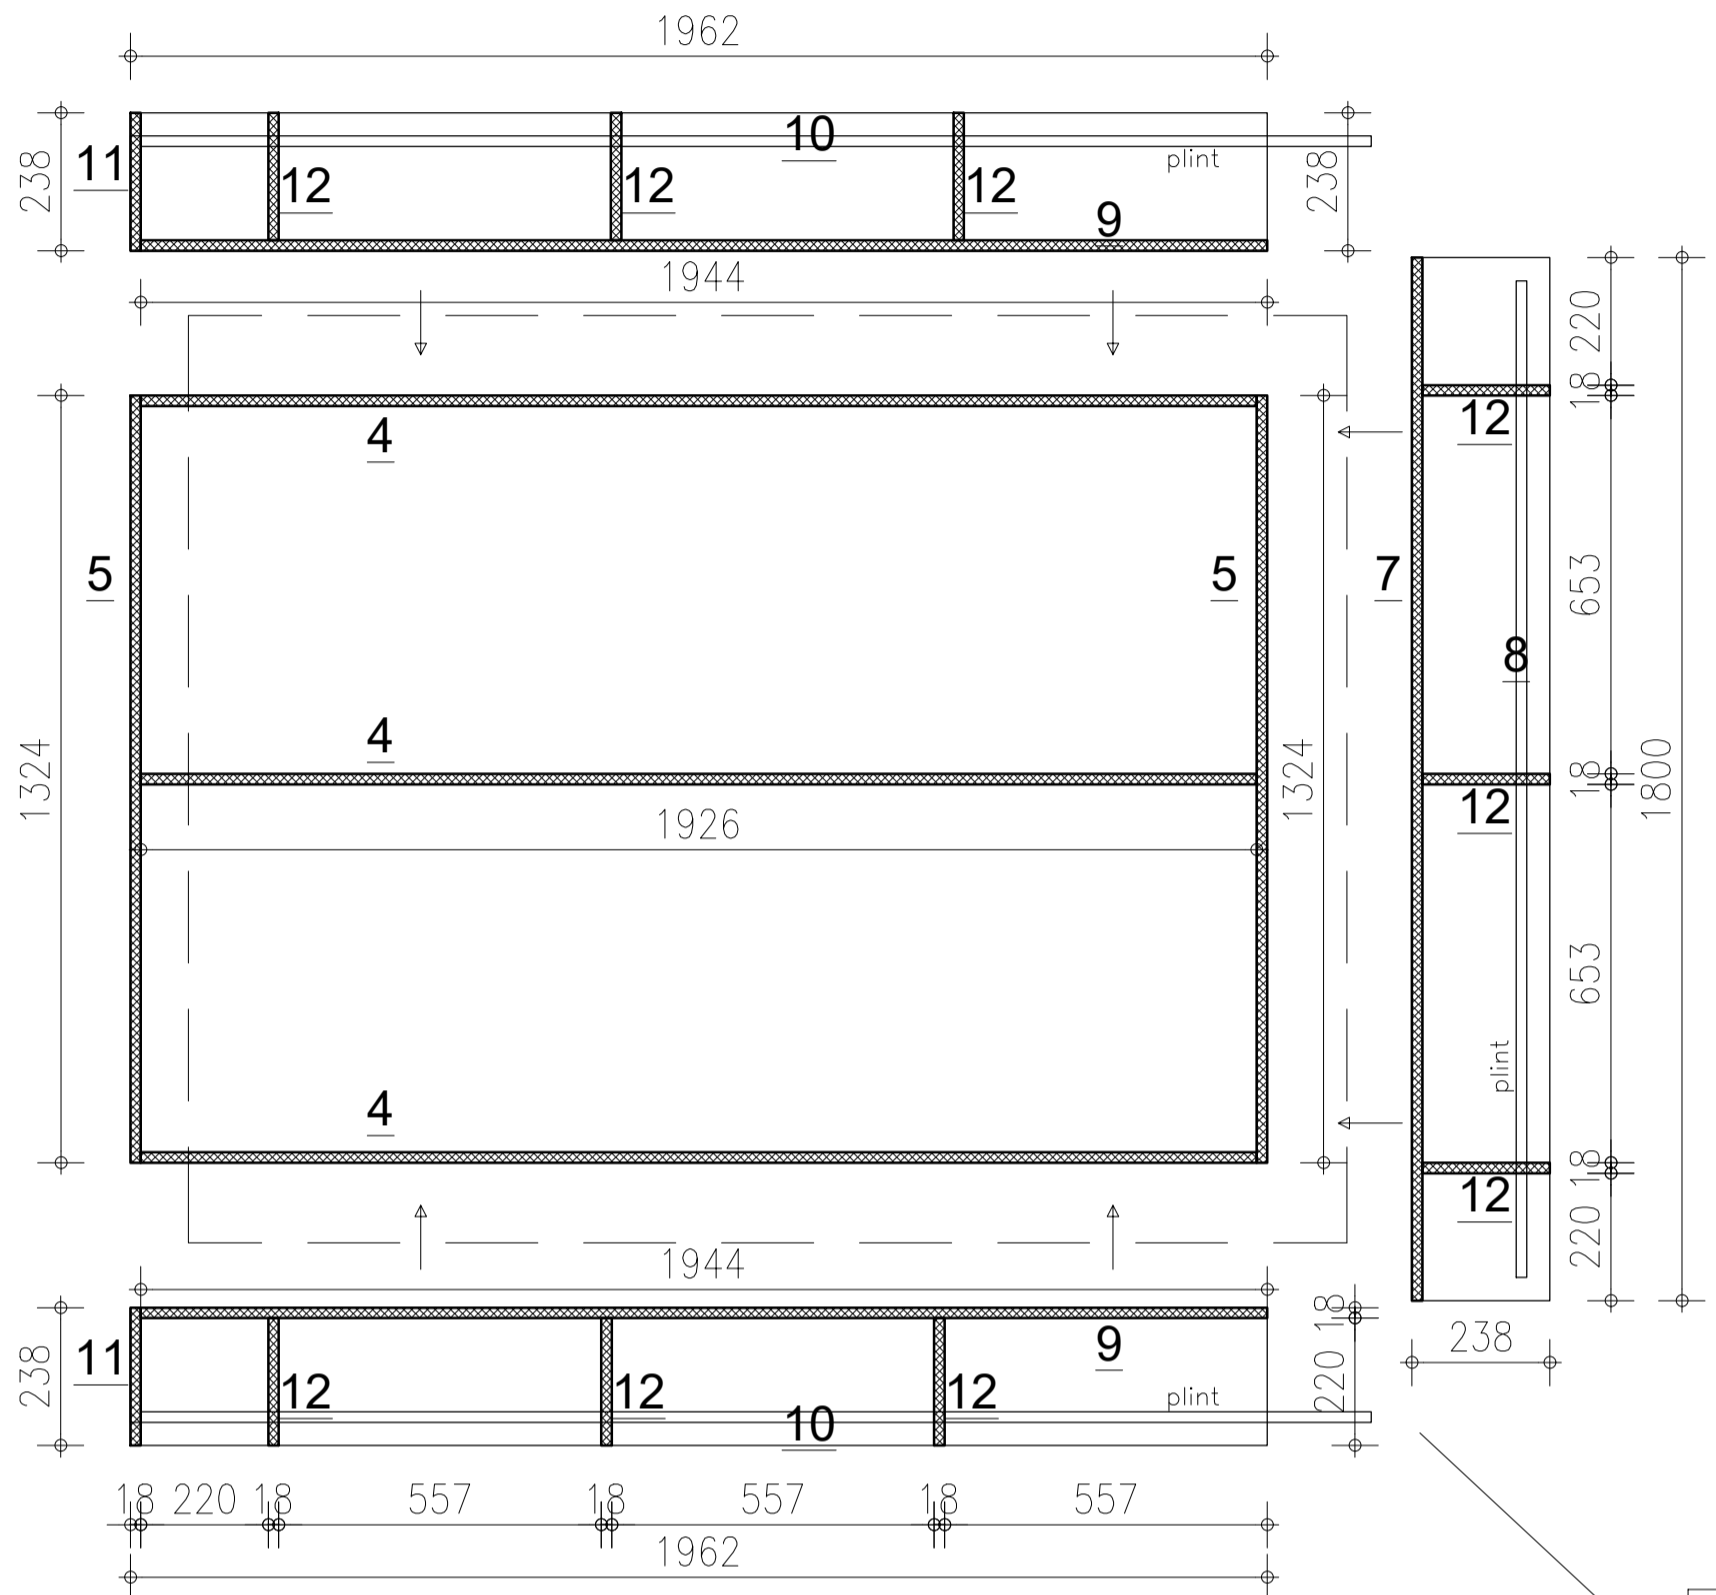
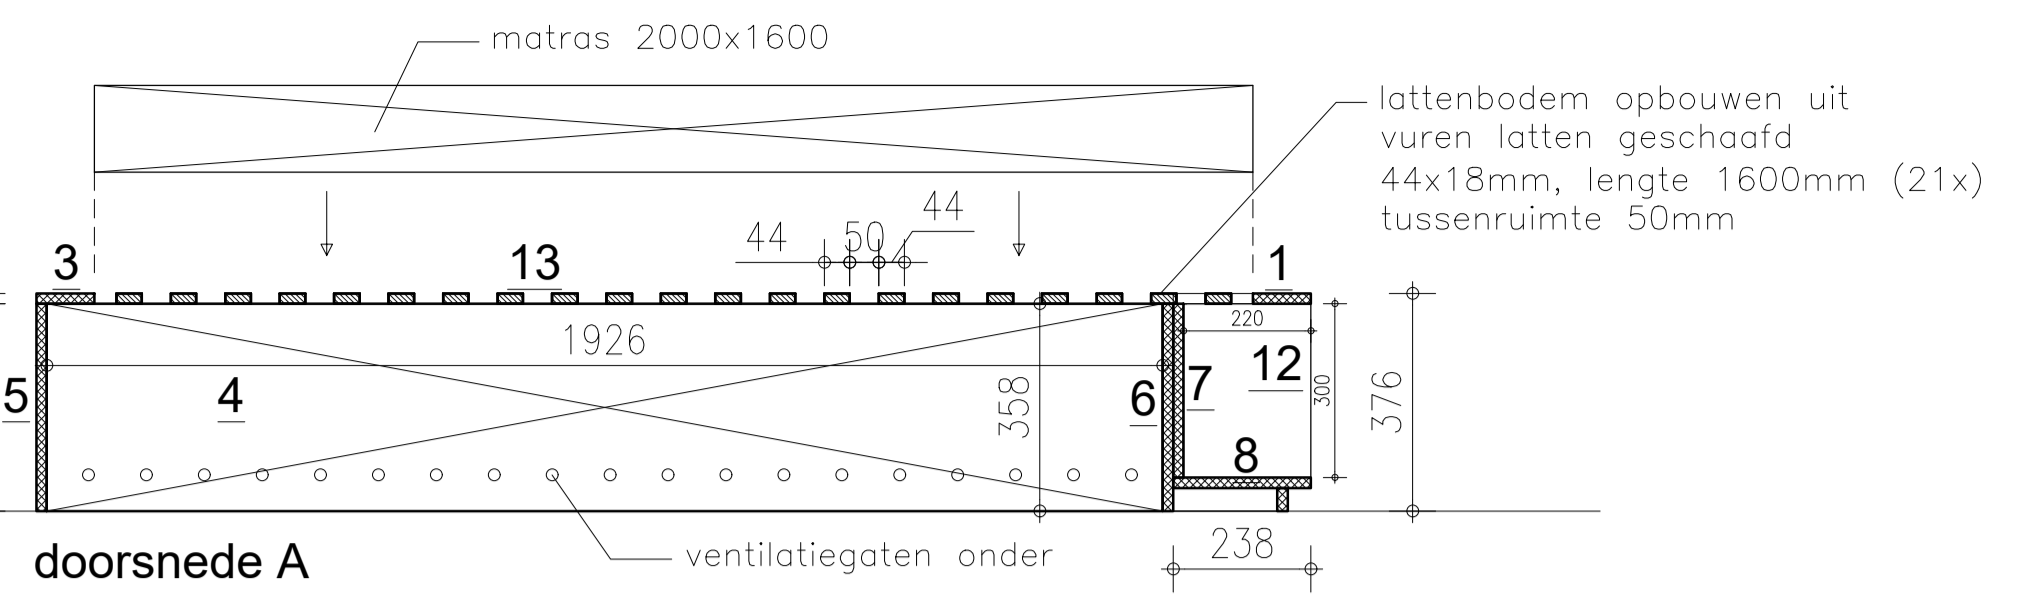


lattenbodem opbouwen uit vuren latten geschaafd 44x18mm lengte 1600mm (21x)

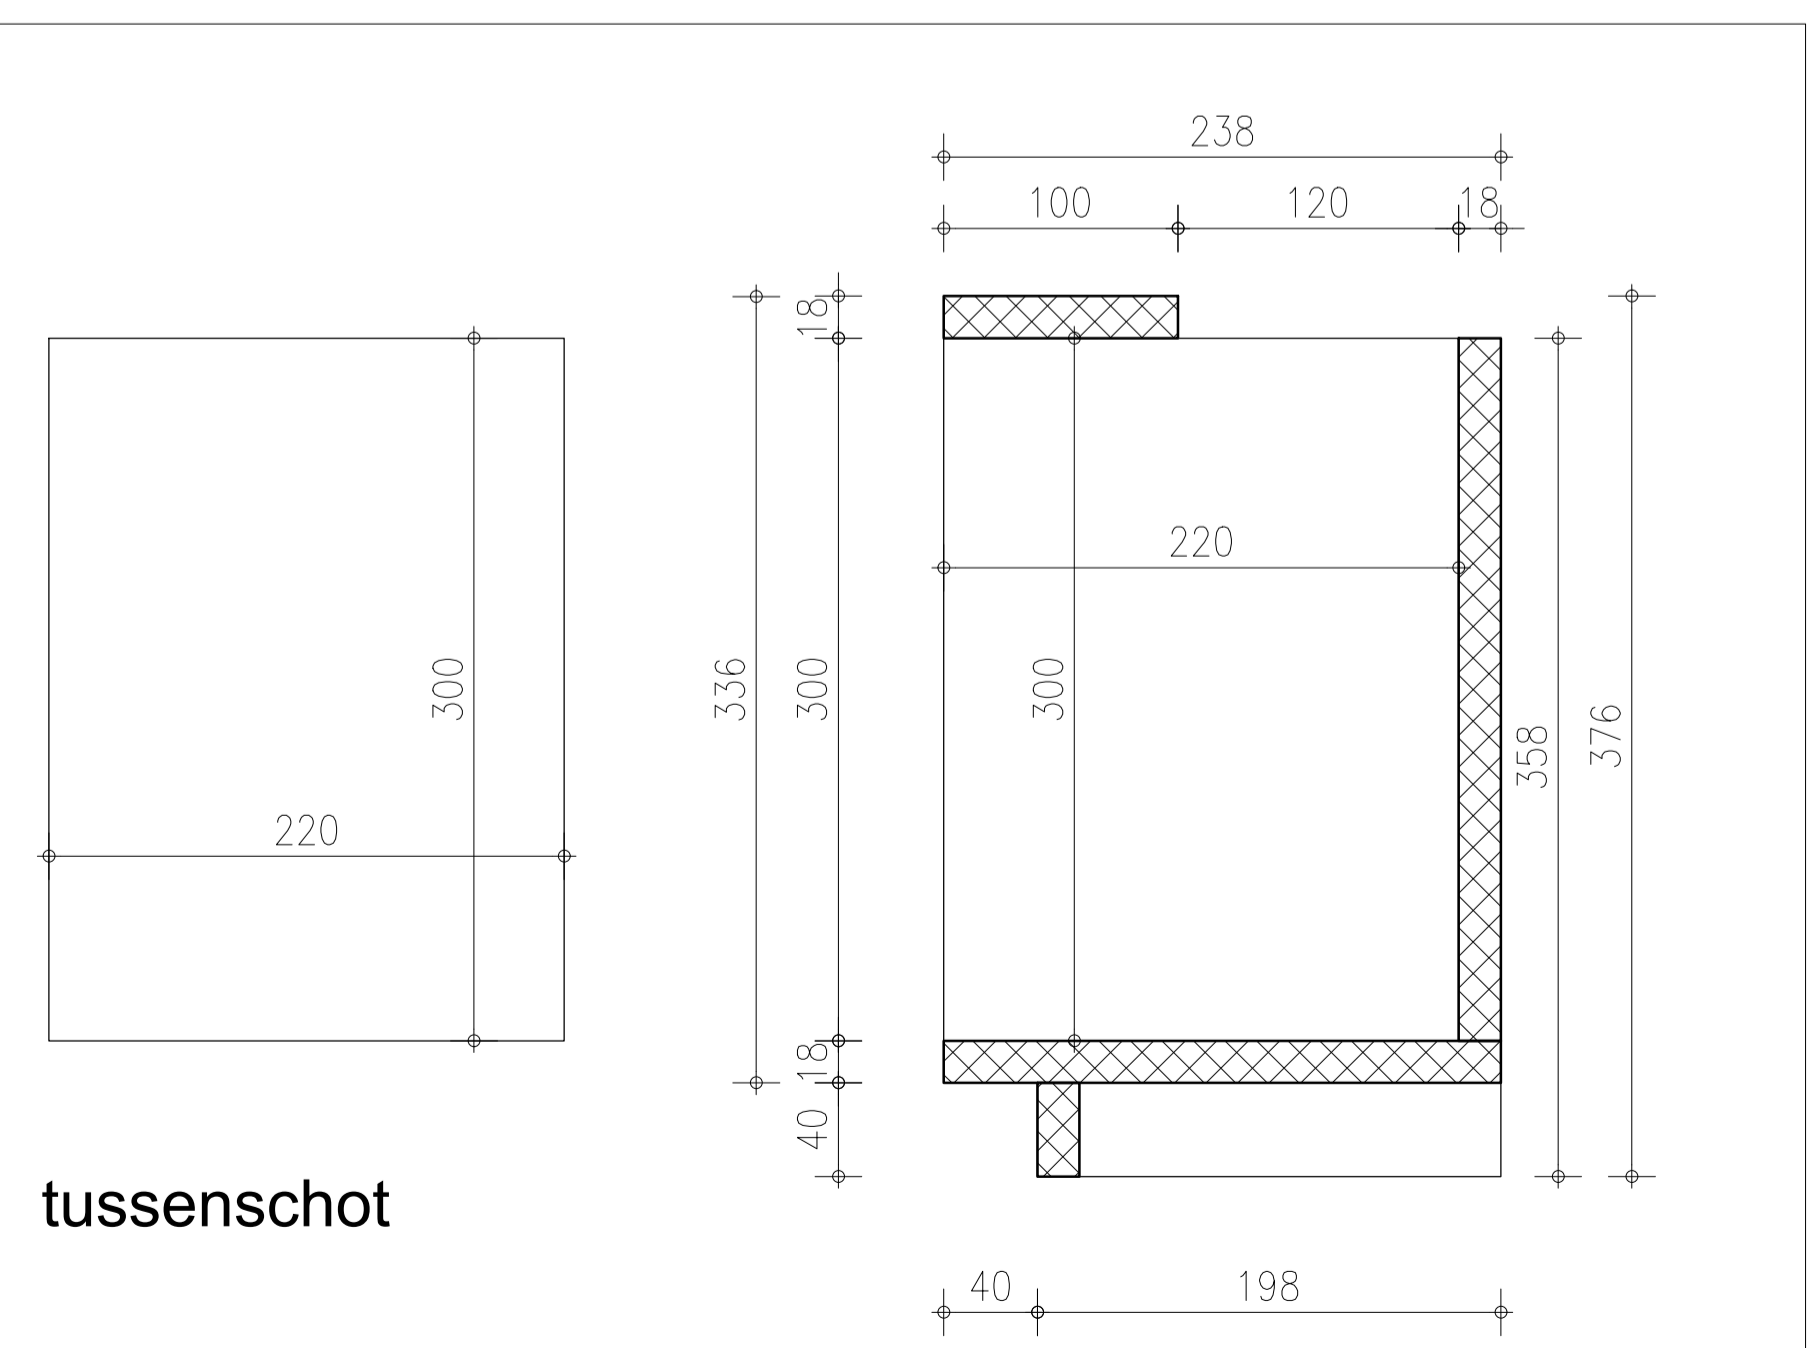


bedombouw opbouwen uit mdf 18mm afwerken lak type en kleur ntb.

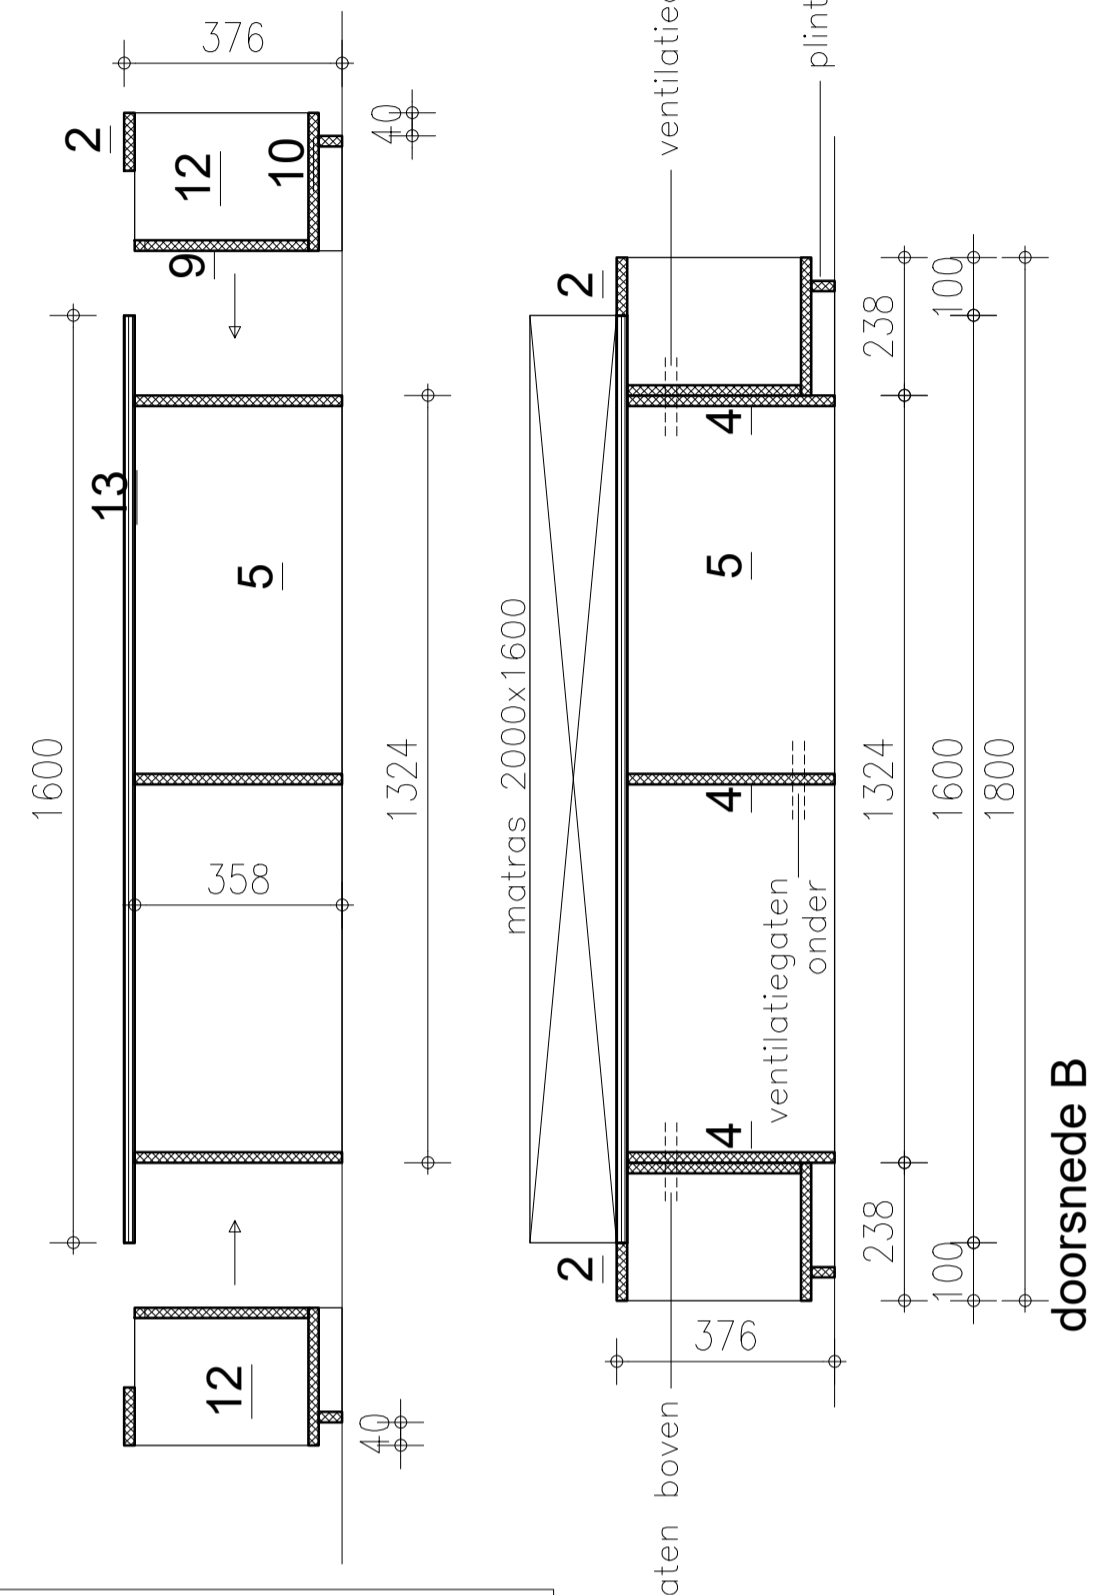

tussenschot

detail doorsnede kastjes

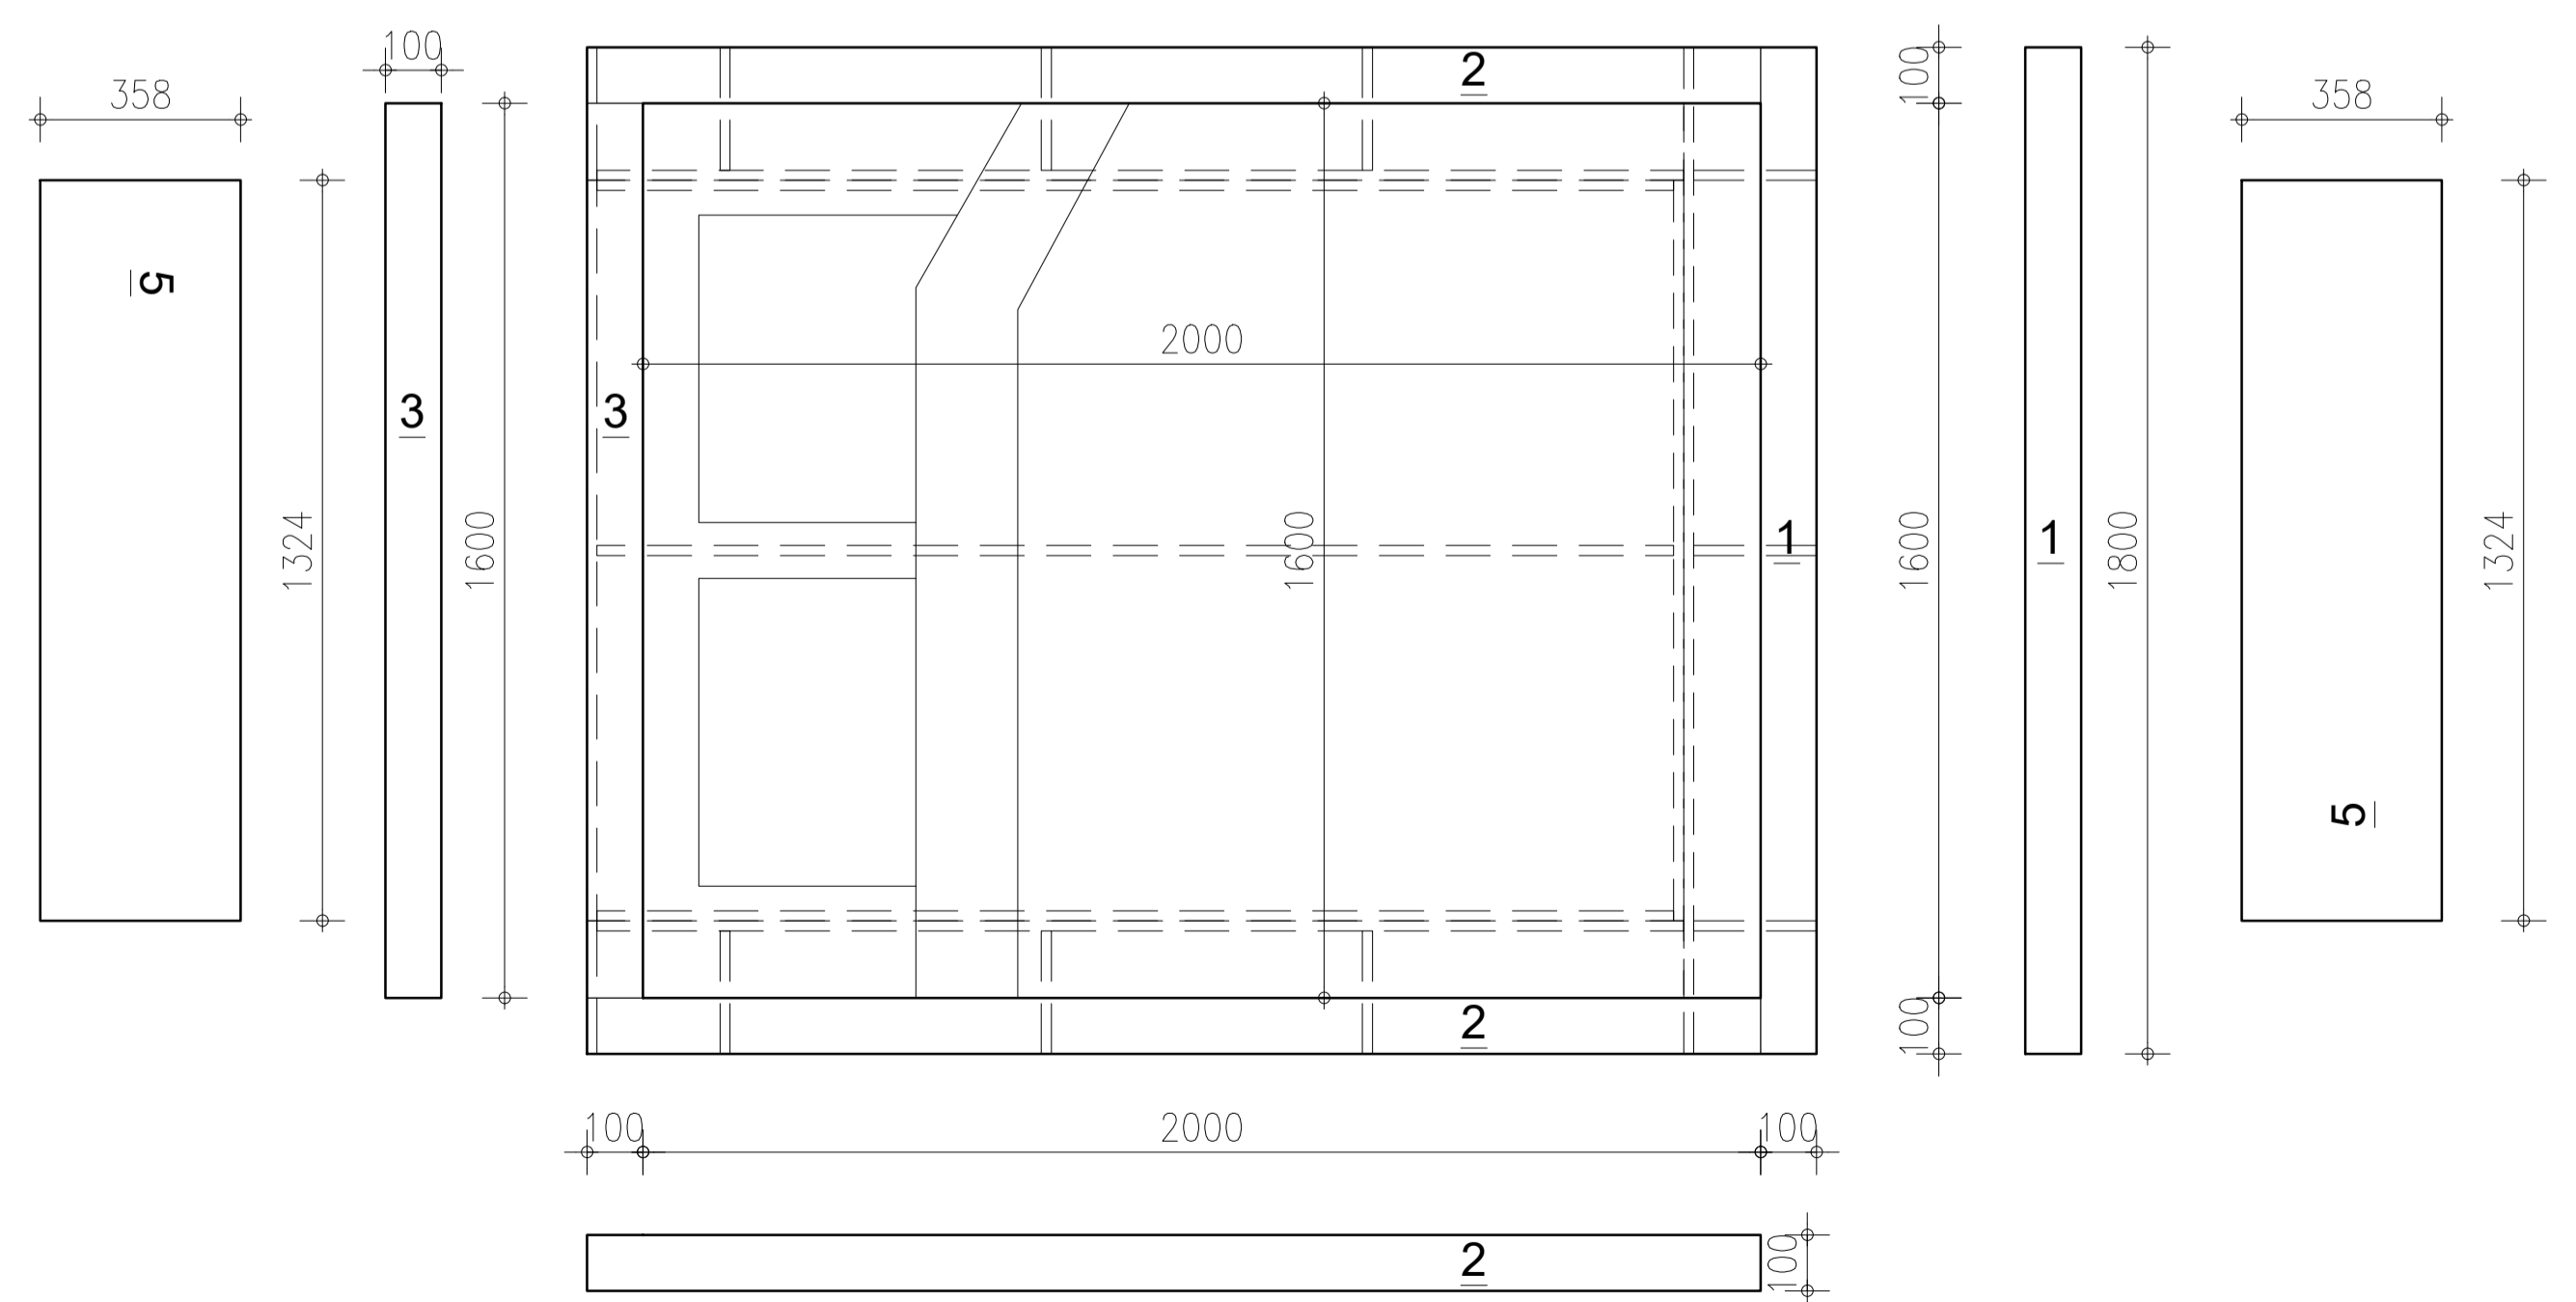

tekening bedombouw