


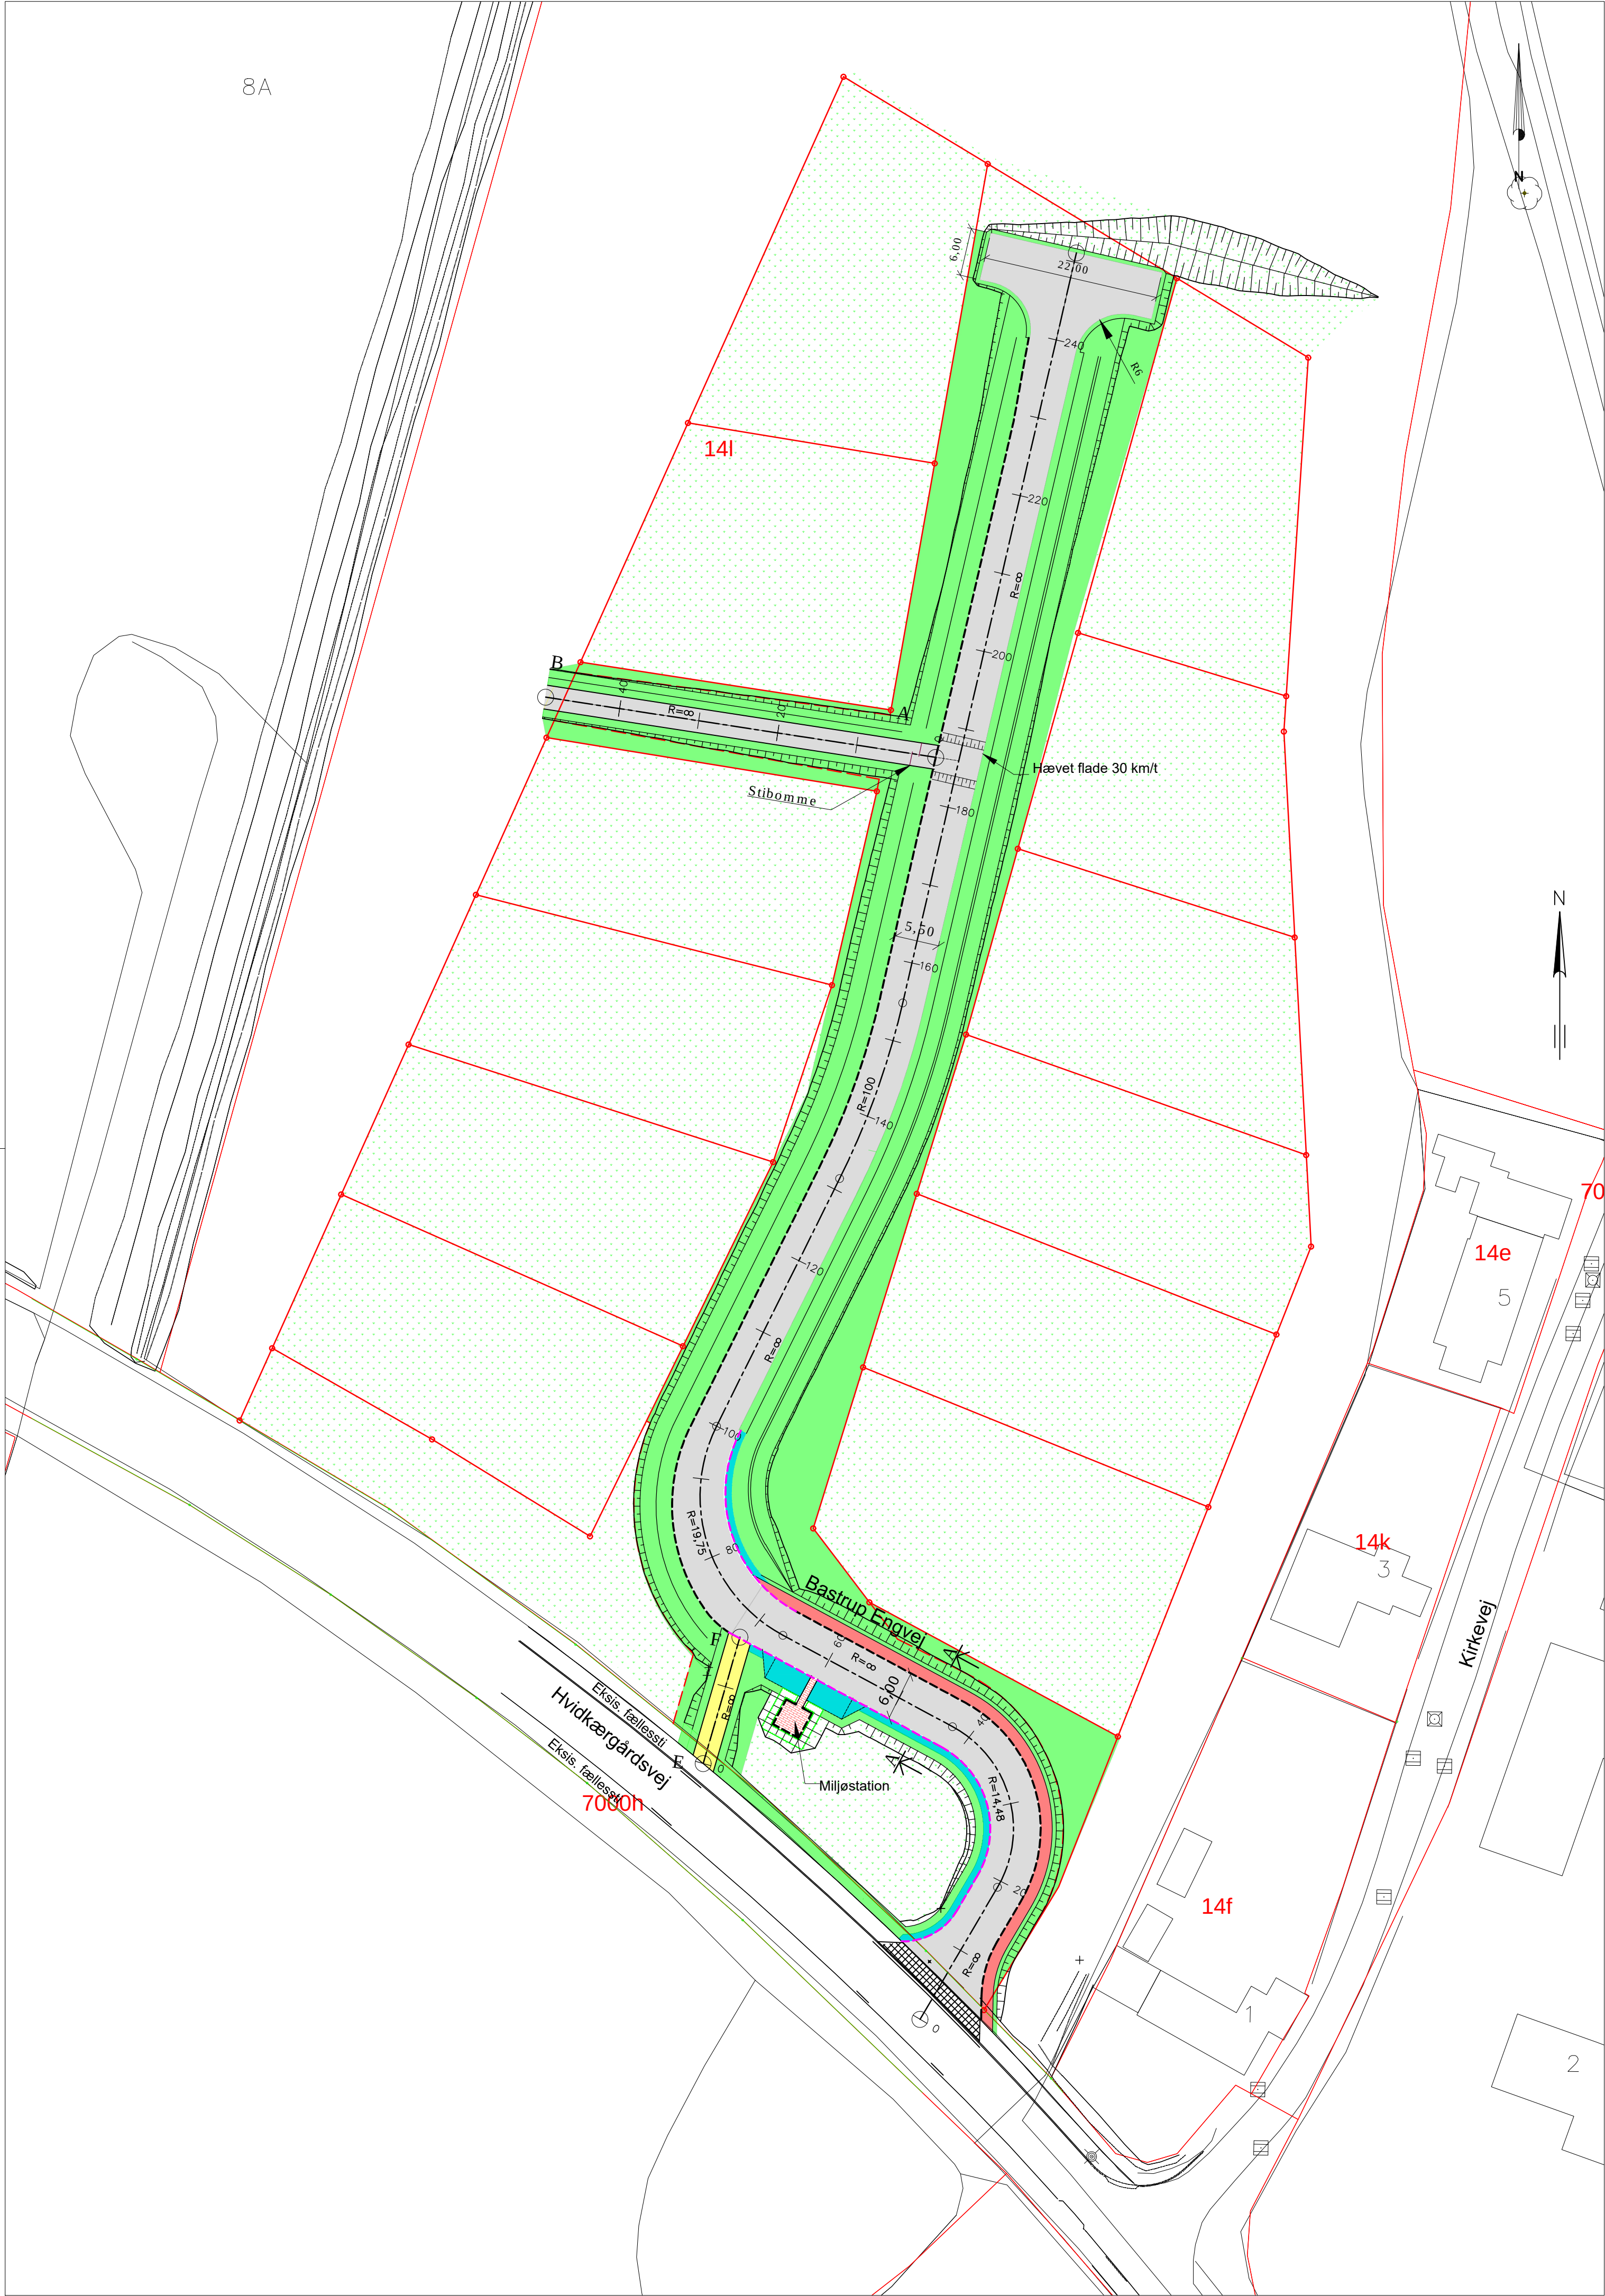

Note:
Alle ubenævnte mål er i meter.
Alle koter er angivet i meter og i henhold til højdesystem DVR 90.
Projektet er udarbejdet i DKT2.
Bump og stibomme udføres i anden entreprise.

Signaturforklaring:

- Stationeringslinje
- Eksisterende skel
- Nye skel
- Projekteret vejlinje
- Projekteret fortovskantsten lysning 10 cm
- Projekteret Albertslundkantsten lysning 0 cm
- Asfaltbelægning kørebane/sti
- Græsarmering
- Fortovsfliser
- Stenmønstre
- Græsribbe
- Naturgræs
- Fliser jf. typetegning
- Belægningssten



Kolding Kommune
en del af Svendborgregionen

By- og Udviklingsforvaltningen
Anlæg og Drift
Nytorg 11, 6000 Kolding
Telefon 79 79 79 79

Byggemodning ved Hvidkærgårdsvej, nord
Bastrup Engvej, Vamdrup - Etape 1
Vej-, Sti- og Belægningsplan

PROJEKTNR.	SAGS NR.	PROJTEGN.	KS.	DATO	MÅL	TEGN. NR.
1906	19/5062	TINGU	MN	05.02.2021	1:500	1906-101

FILNAVN: \\Niras.introot\PROJ\10\408\994\C07_Geometry\C07.003_Hvidkærgårdsvej nord\C07.01_Drawing\1906\1906-101.dwg