


Ifølge lovbekendtgørelse nr. 494 af 12.6.2003 er den, som flytter, borttager, beskædiger eller odelægger et kendetligt skelmærke eller et varigt mærke for ommåling, pligtig til at betale udgifterne ved dets genanbringelse, og kan idømmes bøde, jf. § 48.

GPS Tjenester: Leica SmartNet Danmark

COORDINATLISTE - system S34J

Nr.	X	Y	BEMÆRKNING
20	125171,52	277041,72	Skeltpkt g1 Jønrør
21	125171,55	277041,72	Skeltpkt g1 Jønrør
22	125192,64	277039,77	Skeltpkt g1 Jønrør
55	125164,66	277011,06	Skeltpkt g1 Jønrør
72	125123,87	277087,15	Bygning - mur
423	125136,37	277045,00	Skeltpkt g1 Jønrør
501	125179,31	277023,65	Bygning - mur
502	125179,16	277015,76	Bygning - mur
503	125188,86	277015,88	Bygning - mur
504	125189,95	276971,20	Bygning - mur
505	125182,95	276971,33	Bygning - mur
502	125134,42	276998,12	Skeltpkt g1 Jønrør
903	125164,39	276996,27	Skeltpkt g1 Jønrør
904	125135,11	277035,83	Skeltpkt Jønrør
905	125136,38	277035,87	Skeltpkt Jønrør
906	125155,68	277036,58	Skeltpkt Jønrør
907	125159,72	277036,72	Skeltpkt Jønrør
908	125161,26	277036,47	Skeltpkt Jønrør
909	125162,59	277035,66	Skeltpkt Jønrør
910	125163,50	277034,39	Skeltpkt Jønrør
911	125163,86	277032,87	Skeltpkt Jønrør
912	125165,21	277046,57	Skeltpkt Jønrør
913	125167,88	277046,72	Skeltpkt Jønrør
914	125169,98	277047,09	Skeltpkt Jønrør
915	125162,48	277047,89	Skeltpkt Jønrør
916	125162,36	277049,32	Skeltpkt Jønrør
917	125163,21	277050,86	Skeltpkt Jønrør
918	125163,06	277054,84	Skeltpkt Jønrør
919	125162,03	277083,34	Skeltpkt Jønrør
920	125136,34	277083,69	Skeltpkt Jønrør
921	125192,35	277082,93	Skeltpkt Jønrør
922	125191,56	277039,87	Skeltpkt Jønrør
923	125171,06	277055,13	Skeltpkt Jønrør

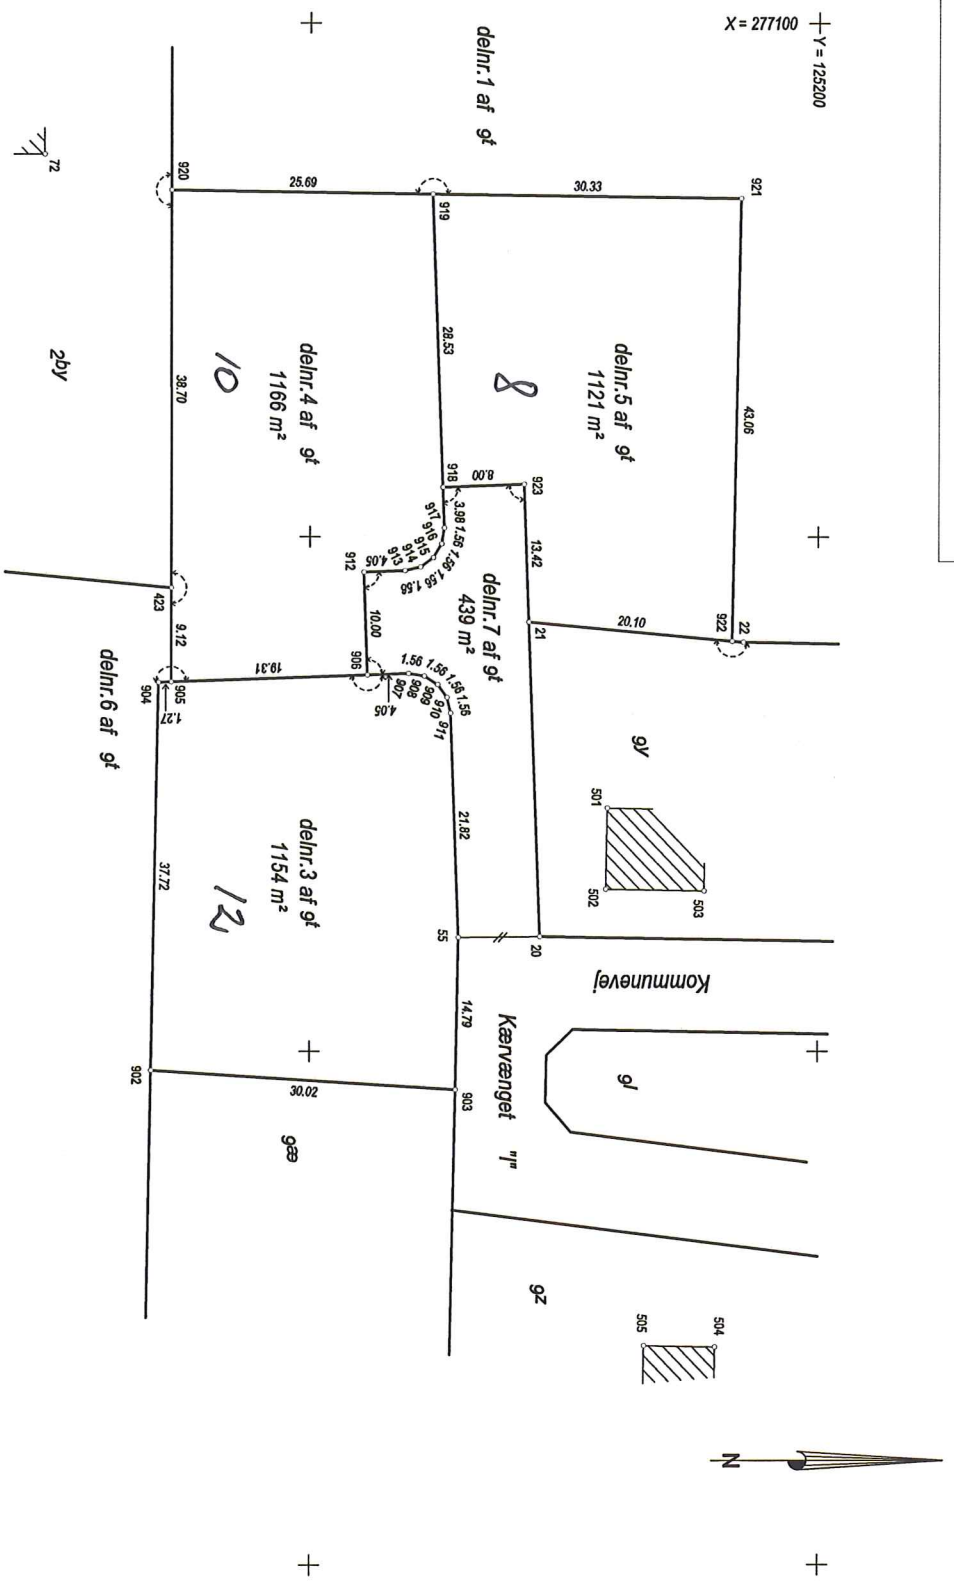

Geodatastyrelsen © Copyright

Udstykning af matr.nr.9t
Ejerlav: Jordrup By, Jordrup
Kommune: Kolding Kommune
Opmålt i: februar 2016
Målforhold: 1 : 500
Landinspektør j.nr.: 201515061b

Jan Adelhund Sparke
Landinspektør

Dato: 11. februar 2016



Nbr. Ringvej 51
6700 Søndersø
TL: 7550 4800
www.lifa.dk
land@lifa.dk

LANDINSPEKTØRER

Signaturforklaring
: Blindef skel, der ikke bortfalder
: Blindef skel, der kan erstatte med klamme.
Mål eller koordinater, der er overført fra en sag, der tidligere er indsendt til Geodatastyrelsen, er mærket med GL.

Andre signaturer:
Se DS 104 og 198

X = 277000
Y = 125100