Opmålingsdistrikt	
115	11

Måleblad

GPS Tjeneste: Leica SmartNet Danmark

Ifølge lovbekendtgørelse nr. 1213 af 7.10.2013 er den, som flytter, borttager, beskadiger eller ødelægger et kendeligt skelmærke eller et varigt mærke for opmåling, pligtig til at betale udgifterne ved dets genanbringelse, og kan idømmes bøde, jf. § 48.

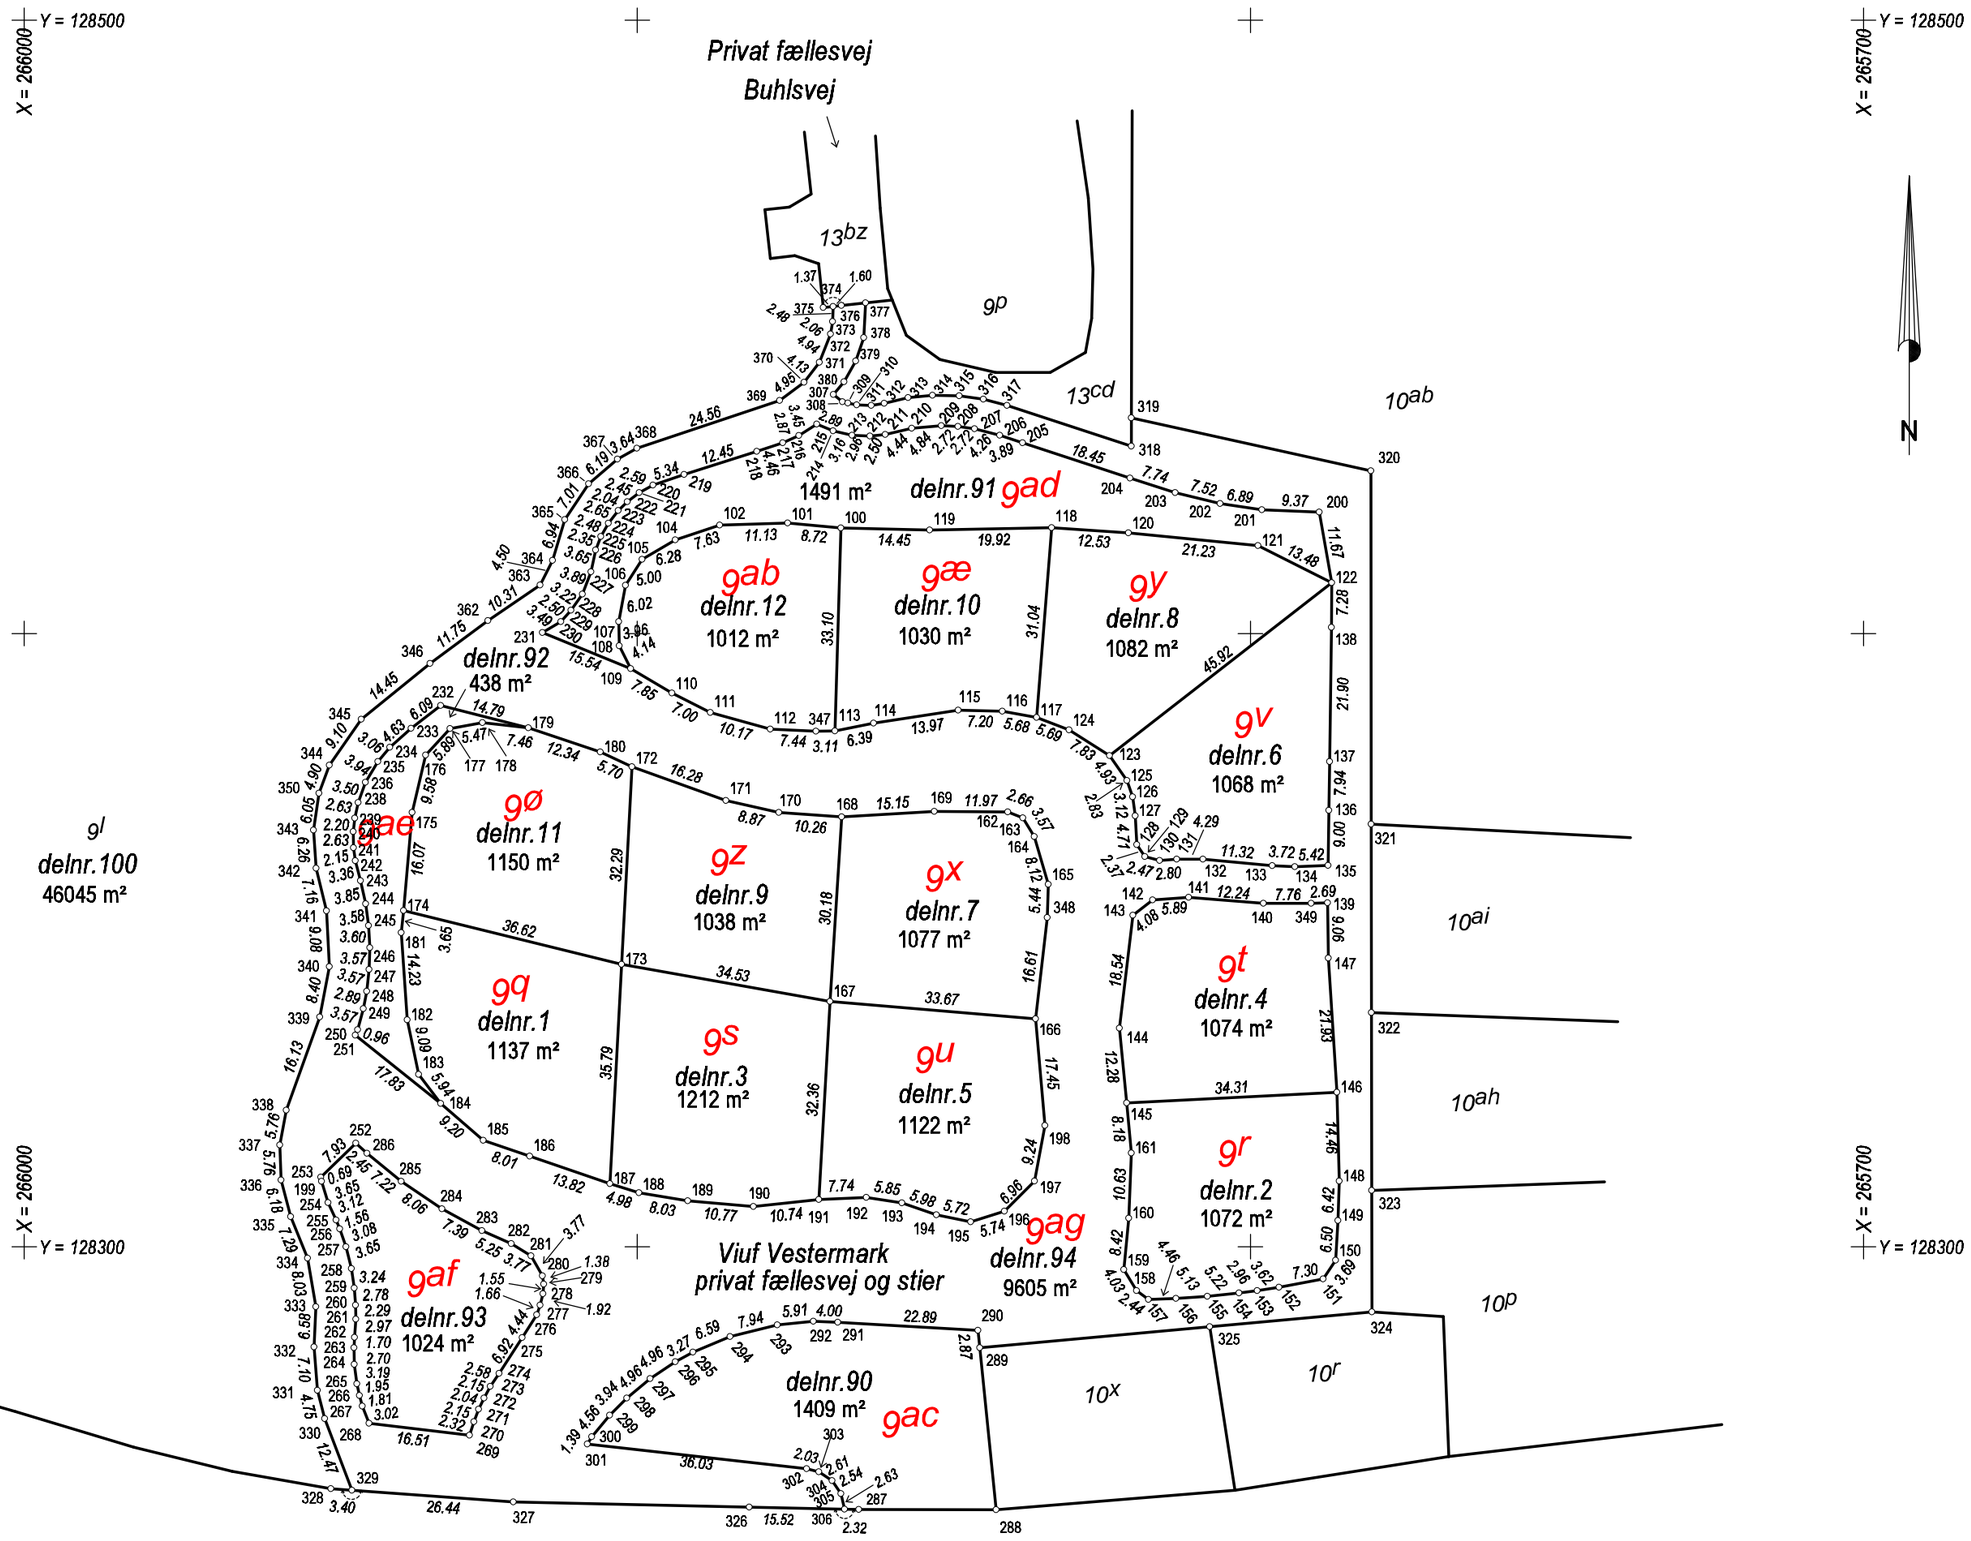

KOORDINATLISTE - system S34J

Nr	Y	X	BEMÆRKNING	Nr	Y	X	BEMÆRKNING	Nr	Y	X	BEMÆRKNING	Nr	Y	X	BEMÆRKNING	Nr	Y	X	BEMÆRKNING
100	128417,20	265866,77	Skelpkt jernrør	155	128291,91	265807,02	Skelpkt jernrør	209	128433,88	265850,39	Skelpkt jernrør	264	128280,82	265946,14	Skelpkt jernrør	318	128430,55	265819,43	Skelpkt gl jernrør
101	128418,00	265875,45	Skelpkt jernrør	156	128291,55	265812,14	Skelpkt jernrør	210	128433,46	265855,21	Skelpkt jernrør	265	128277,65	265945,75	Skelpkt jernrør	319	128435,14	265819,42	Skelpkt gl jernrør
102	128417,66	265886,57	Skelpkt jernrør	157	128291,39	265816,60	Skelpkt jernrør	211	128432,47	265859,54	Skelpkt jernrør	266	128275,75	265945,33	Skelpkt jernrør	320	128426,51	265780,36	Skelpkt gl. mål
104	128415,26	265893,81	Skelpkt jernrør	158	128292,82	265818,57	Skelpkt jernrør	212	128432,19	265862,03	Skelpkt jernrør	267	128274,01	265944,83	Skelpkt jernrør	321	128368,91	265780,31	Skelpkt gl. mål
105	128412,09	265899,23	Skelpkt jernrør	159	128296,28	265820,64	Skelpkt jernrør	213	128432,34	265864,98	Skelpkt jernrør	268	128271,19	265943,76	Skelpkt jernrør	322	128338,18	265780,24	Skelpkt gl. mål
106	128407,86	265901,90	Skelpkt jernrør	160	128304,66	265819,83	Skelpkt jernrør	214	128433,06	265868,06	Skelpkt jernrør	269	128269,25	265927,37	Skelpkt jernrør	323	128309,17	265780,21	Skelpkt gl. mål
107	128401,95	265903,03	Skelpkt jernrør	161	128315,28	265819,41	Skelpkt jernrør	215	128434,14	265870,74	Skelpkt jernrør	270	128271,46	265926,67	Skelpkt jernrør	324	128289,37	265780,19	Skelpkt gl. mål
108	128397,99	265902,92	Skelpkt jernrør	162	128370,91	265839,56	Skelpkt jernrør	216	128432,28	265873,65	Skelpkt jernrør	271	128273,48	265925,90	Skelpkt jernrør	325	128286,95	265806,63	Skelpkt gl. mål
109	128394,28	265901,09	Skelpkt jernrør	163	128369,93	265837,09	Skelpkt jernrør	217	128431,08	265876,26	Skelpkt jernrør	272	128275,30	265924,98	Skelpkt jernrør	326	128257,52	265881,71	Skelpkt gl. mål
110	128390,29	265894,33	Skelpkt jernrør	164	128366,87	265835,25	Skelpkt jernrør	218	128429,69	265880,50	Skelpkt jernrør	273	128277,20	265923,96	Skelpkt jernrør	327	128258,38	265920,19	Skelpkt gl. mål
111	128387,10	265888,09	Skelpkt jernrør	165	128359,09	265832,94	Skelpkt jernrør	219	128425,94	265892,37	Skelpkt jernrør	274	128279,34	265922,52	Skelpkt jernrør	328	128260,54	265949,96	Skelpkt gl. mål
112	128384,41	265878,28	Skelpkt jernrør	166	128337,16	265835,03	Skelpkt jernrør	220	128424,22	265897,42	Skelpkt jernrør	275	128285,17	265918,79	Skelpkt jernrør	329	128260,30	265946,56	Skelpkt jernrør
113	128384,12	265867,74	Skelpkt jernrør	167	128339,98	265868,58	Skelpkt jernrør	221	128422,98	265899,69	Skelpkt jernrør	276	128288,91	265916,39	Skelpkt jernrør	330	128271,95	265951,01	Skelpkt jernrør
114	128385,36	265861,47	Skelpkt jernrør	168	128370,10	265866,66	Skelpkt jernrør	222	128421,49	265901,64	Skelpkt jernrør	277	128290,47	265915,84	Skelpkt jernrør	331	128276,55	265952,16	Skelpkt jernrør
115	128387,48	265847,66	Skelpkt jernrør	169	128370,98	265851,53	Skelpkt jernrør	223	128420,06	265903,09	Skelpkt jernrør	278	128292,33	265915,39	Skelpkt jernrør	332	128283,63	265952,71	Skelpkt jernrør
116	128387,34	265840,47	Skelpkt jernrør	170	128370,83	265876,89	Skelpkt jernrør	224	128417,98	265904,73	Skelpkt jernrør	279	128293,87	265915,26	Skelpkt jernrør	333	128290,21	265952,45	Skelpkt jernrør
117	128386,30	265834,88	Skelpkt jernrør	171	128372,76	265885,54	Skelpkt jernrør	225	128415,81	265905,93	Skelpkt jernrør	280	128295,24	265915,45	Skelpkt jernrør	334	128298,13	265953,77	Skelpkt jernrør
118	128417,24	265832,41	Skelpkt jernrør	172	128378,28	265900,86	Skelpkt jernrør	226	128413,62	265906,78	Skelpkt jernrør	281	128298,50	265917,35	Skelpkt jernrør	335	128304,88	265956,53	Skelpkt jernrør
119	128416,87	265852,32	Skelpkt jernrør	173	128346,03	265902,57	Skelpkt jernrør	227	128410,05	265907,56	Skelpkt jernrør	282	128300,50	265920,55	Skelpkt jernrør	336	128310,84	265958,12	Skelpkt jernrør
120	128416,41	265819,90	Skelpkt jernrør	174	128354,82	265938,12	Skelpkt jernrør	228	128406,41	265908,94	Skelpkt jernrør	283	128302,62	265925,34	Skelpkt jernrør	337	128316,60	265958,31	Skelpkt jernrør
121	128414,32	265798,77	Skelpkt jernrør	175	128370,83	265936,74	Skelpkt jernrør	229	128403,78	265910,79	Skelpkt jernrør	284	128306,15	265931,84	Skelpkt jernrør	338	128322,26	265957,26	Skelpkt jernrør
122	128408,29	265786,72	Skelpkt jernrør	176	128380,15	265934,52	Skelpkt jernrør	230	128401,91	265912,45	Skelpkt jernrør	285	128310,67	265938,51	Skelpkt jernrør	339	128337,44	265951,81	Skelpkt jernrør
123	128380,08	265822,96	Skelpkt jernrør	177	128384,50	265930,54	Skelpkt jernrør	231	128400,17	265915,48	Skelpkt jernrør	286	128315,25	265944,09	Skelpkt jernrør	340	128345,68	265950,22	Skelpkt jernrør
124	128384,29	265829,56	Skelpkt jernrør	178	128385,45	265925,25	Skelpkt jernrør	232	128388,24	265932,08	Skelpkt jernrør	287	128257,13	265863,88	Skelpkt gl jernrør	341	128354,75	265950,71	Skelpkt jernrør
125	128376,03	265820,13	Skelpkt jernrør	179	128384,61	265917,74	Skelpkt jernrør	233	128384,51	265936,89	Skelpkt jernrør	288	128257,11	265841,47	Skelpkt gl jernrør	342	128361,71	265952,40	Skelpkt jernrør
126	128373,37	265819,18	Skelpkt jernrør	180	128380,66	265906,05	Skelpkt jernrør	234	128381,45	265940,36	Skelpkt jernrør	289	128283,52	265844,14	Skelpkt gl jernrør	343	128367,95	265952,82	Skelpkt jernrør
127	128370,27	265818,79	Skelpkt jernrør	181	128351,19	265938,49	Skelpkt jernrør	235	128379,11	265942,33	Skelpkt jernrør	290	128286,37	265844,43	Skelpkt jernrør	344	128378,52	265950,22	Skelpkt jernrør
128	128365,57	265818,51	Skelpkt jernrør	182	128337,00	265937,54	Skelpkt jernrør	236	128375,72	265944,33	Skelpkt jernrør	291	128287,66	265867,27	Skelpkt jernrør	345	128386,00	265945,03	Skelpkt jernrør
129	128363,60	265817,19	Skelpkt jernrør	183	128328,10	265935,65	Skelpkt jernrør	238	128372,44	265945,55	Skelpkt jernrør	292	128287,84	265871,27	Skelpkt jernrør	346	128395,11	265933,81	Skelpkt jernrør
130	128362,99	265814,79	Skelpkt jernrør	184	128323,37	265932,06	Skelpkt jernrør	239	128369,87	265946,10	Skelpkt jernrør	293	128287,24	265877,15	Skelpkt jernrør	347	128384,07	265870,85	Skelpkt jernrør
131	128363,19	265812,00	Skelpkt jernrør	185	128317,33	265925,12	Skelpkt jernrør	240	128367,68	265946,31	Skelpkt jernrør	294	128285,34	265884,85	Skelpkt jernrør	348	128353,65	265833,12	Skelpkt jernrør
132	128363,18	265807,71	Skelpkt jernrør	186	128314,74	265917,54	Skelpkt jernrør	241	128365,06	265946,27	Skelpkt jernrør	295	128282,79	265890,93	Skelpkt jernrør	349	128355,98	265790,09	Skelpkt jernrør
133	128362,15	265796,44	Skelpkt jernrør	187	128310,29	265904,46	Skelpkt jernrør	242	128362,93	265946,00	Skelpkt jernrør	296	128281,22	265893,79	Skelpkt jernrør	350	128373,93	265951,90	Skelpkt jernrør
134	128361,97	265792,73	Skelpkt jernrør	188	128308,79	265899,71	Skelpkt jernrør	243	128359,67	265945,16	Skelpkt jernrør	297	128278,46	265897,92	Skelpkt jernrør	362	128402,08	265924,36	Skelpkt jernrør
135	128362,17	265787,31	Skelpkt jernrør	189	128328,00	265935,63	Skelpkt jernrør	244	128355,92	265944,31	Skelpkt jernrør	298	128275,29	265901,72	Skelpkt jernrør	363	128407,90	265915,84	Skelpkt jernrør
136	128371,17	265787,20	Skelpkt jernrør	190	128306,53	265881,05	Skelpkt jernrør	245	128352,37	265943,82	Skelpkt jernrør	299	128272,49	265904,50	Skelpkt jernrør	364	128411,91	265913,81	Skelpkt jernrør
137	128379,11	265787,09	Skelpkt jernrør	191	128307,68	265870,37	Skelpkt jernrør	246	128348,77	265943,62	Skelpkt jernrør	300	128268,98	265907,41	Skelpkt jernrør	365	128418,57	265911,83	Skelpkt jernrør
138	128401,01	265786,76	Skelpkt jernrør	192	128308,04	265862,64	Skelpkt jernrør	247	128345,21	265943,73	Skelpkt jernrør	301	128267,80	265908,16	Skelpkt jernrør	366	128424,40	265907,94	Skelpkt jernrør
139	128356,10	265787,41	Skelpkt jernrør	193	128307,15	265856,85	Skelpkt jernrør	248	128341,66	265944,14	Skelpkt jernrør	302	128263,81	265872,35	Skelpkt jernrør	367	128428,44	265903,24	Skelpkt jernrør
140	128355,97	265797,85	Skelpkt jernrør	194	128305,18	265851,21	Skelpkt jernrør	249	128338,82	265944,66	Skelpkt jernrør	303	128263,29	265870,39	Skelpkt jernrør	368	128430,19	265900,05	Skelpkt jernrør
141	128356,98	265810,05	Skelpkt jernrør	195	128304,07	265845,60	Skelpkt jernrør	250	128335,38	265945,63	Skelpkt jernrør	304	128261,84	265868,23	Skelpkt jernrør	369	128438,00	265876,77	Skelpkt jernrør
142	128356,54	265815,92	Skelpkt jernrør	196	128305,77	265840,12	Skelpkt jernrør	251	128334,49	265945,99	Skelpkt jernrør	305	128259,74	265866,79	Skelpkt jernrør	370	128440,95	265872,79	Skelpkt jernrør
143	128354,05	265819,15	Skelpkt jernrør	197	128310,69	265835,20	Skelpkt jernrør	252	128316,87	265945,92	Skelpkt jernrør	306	128257,18	265866,19	Skelpkt jernrør	371	128444,23	265870,29	Skelpkt jernrør
144	128335,64	265821,36	Skelpkt jernrør	198	128319,78	265833,50	Skelpkt jernrør	253	128311,35	265951,62	Skelpkt jernrør	307	128438,98	265868,03	Skelpkt gl jernrør	372	128448,82	265868,47	Skelpkt jernrør
145	128323,42	265820,15	Skelpkt jernrør	199	128310,67	265951,49	Skelpkt jernrør	254	128307,18	265950,44	Skelpkt jernrør	308	128437,78	265866,55	Skelpkt gl jernrør	373	128450,85	265868,13	Skelpkt jernrør
146	128325,16	265785,89	Skelpkt jernrør	200	128419,78	265788,78	Skelpkt jernrør	255	128304,34	265949,14	Skelpkt jernrør	309	128437,56	265865,65	Skelpkt gl jernrør	374	128453,33	265868,06	Skelpkt jernrør
147	128347,04	265787,26	Skelpkt jernrør	201	128420,18	265798,14	Skelpkt jernrør	256	128302,90	265948,54	Skelpkt jernrør	310	128437,28	265864,22	Skelpkt gl jernrør	375	128453,15	265869,65	Skelpkt gl jernrør
148	128310,70	265785,51	Skelpkt jernrør	202	128421,19	265804,95	Skelpkt jernrør	257	128299,99	265947,53	Skelpkt jernrør	311	128437,21	265861,81	Skelpkt gl jernrør	376	128453,47	265866,70	Skelpkt gl jernrør
149	128304,28	265785,69	Skelpkt jernrør	203	128422,97	265812,26	Skelpkt jernrør	258	128296,44	265946,64	Skelpkt jernrør	312	128437,55	265859,73	Skelpkt gl jernrør	377	128453,89	265862,78	Skelpkt gl jernrør
150	128297,79	265786,09	Skelpkt jernrør	204	128425,35	265819,63	Skelpkt jernrør	259	128293,24	265946,15	Skelpkt jernrør	313	128438,45	265855,81	Skelpkt gl jernrør	378	128448,23	265863,07	Skelpkt gl jernrør
151	128294,72	265788,14	Skelpkt jernrør	205	128431,10	265837,16	Skelpkt jernrør	260	128290,48	265945,95	Skelpkt jernrør	314	128438,85	265851,83	Skelpkt gl jernrør	379	128444,43	265864,38	Skelpkt gl jernrør
152	128293,38	265795,31	Skelpkt jernrør	206	128432,32	265840,86	Skelpkt jernrør	261	128288,19	265945,93	Skelpkt jernrør	315	128438,76	265847,50	Skelpkt gl jernrør	380	128441,06	265866,30	Skelpkt gl jernrør
153	128292,84	265798,89	Skelpkt jernrør	207	128433,40	265844,98	Skelpkt jernrør	262	128285,22	265946,11	Skelpkt jernrør	316	128438,22	265843,54	Skelpkt gl jernrør				
154	128292,45	265801,83	Skelpkt jernrør	208	128433,77	265847,67	Skelpkt jernrør	263	128283,52	265946,20	Skelpkt jernrør	317	128437,19	265839,67	Skelpkt gl jernrør				

Udstykning fra matr.nr.9l

Ejerlav: Viuf By, Viuf

Kommune: Kolding Kommune

Opmålt i: maj 2016

Målforhold: 1: 1000

Landinspektør j.nr.: 201615108

Jakob Lambrethsen

Landinspektør

Dato: 22. november 2016

LIFA LANDINSPEKTØRER

Ndr. Ringvej 51
6000 Kolding
Tlf: 7550 4900
www.lifa.dk
land@lifa.dk

Signaturforklaring

—·—·—·—· : Blindt skel, der ikke bortfalder

Mål eller koordinater, der kun er til brug ved indlægningen på matrikelkortet, er angivet med klamme.

Mål eller koordinater, der er overført fra en sag, der tidligere er indsendt til Geodatastyrelsen, er mærket med GL.

Andre signaturer:
Se DS 104 og 198