


KOORDINATLISTE - system DKTM2

Nr	E	N	BEMÆRKNING	Nr	E	N	BEMÆRKNING
1	371244,92	1155543,34	Jærnrør med skeltegn	46	371244,26	1155389,27	Jærnrør med skeltegn
2	371261,14	1155516,82	Jærnrør med skeltegn	47	371258,78	1155406,19	Jærnrør med skeltegn
3	371267,84	1155496,37	Jærnrør med skeltegn	48	371274,26	1155421,98	Jærnrør med skeltegn
4	371268,72	1155486,56	Jærnrør med skeltegn	49	371287,33	1155435,31	Jærnrør med skeltegn
5	371267,69	1155476,51	Jærnrør med skeltegn	50	371290,14	1155444,09	Jærnrør med skeltegn
6	371264,69	1155467,89	Jærnrør med skeltegn	51	371295,80	1155461,76	Jærnrør med skeltegn
7	371259,87	1155461,64	Jærnrør med skeltegn	52	371294,52	1155493,47	Jærnrør med skeltegn
8	371249,94	1155454,13	Jærnrør med skeltegn	53	371293,72	1155500,84	Jærnrør med skeltegn
9	371231,77	1155442,13	Jærnrør med skeltegn	54	371284,04	1155530,83	Jærnrør med skeltegn
10	371222,79	1155435,37	Jærnrør med skeltegn	55	371283,02	1155533,97	Jærnrør med skeltegn
11	371213,38	1155426,19	Jærnrør med skeltegn	56	371267,59	1155557,21	Jærnrør med skeltegn
12	371197,92	1155410,38	Jærnrør med skeltegn	57	371248,06	1155469,78	Jærnrør med skeltegn
13	371182,46	1155392,35	Jærnrør med skeltegn	58	371225,99	1155452,87	Jærnrør med skeltegn
14	371174,97	1155378,75	Jærnrør med skeltegn	59	371207,37	1155435,51	Jærnrør med skeltegn
15	371170,38	1155368,13	Jærnrør med skeltegn	60	371189,01	1155415,99	Jærnrør med skeltegn
16	371168,09	1155361,40	Jærnrør med skeltegn	61	371180,16	1155406,83	Gl. Jærnrør m. skeltegn
17	371161,50	1155342,08	Jærnrør med skeltegn	62	371165,07	1155387,61	Gl. Jærnrør m. skeltegn
18	371159,57	1155337,85	Jærnrør med skeltegn	63	371157,92	1155369,07	Jærnrør med skeltegn
19	371135,06	1155315,11	Jærnrør med skeltegn	64	371152,50	1155345,40	Jærnrør med skeltegn
20	371115,59	1155303,83	Jærnrør med skeltegn	65	371147,26	1155336,38	Jærnrør med skeltegn
21	371097,50	1155291,62	Jærnrør med skeltegn	66	371138,50	1155328,39	Jærnrør med skeltegn
22	371089,53	1155286,41	Jærnrør med skeltegn	67	371136,02	1155326,98	Jærnrør med skeltegn
23	371065,46	1155271,25	Jærnrør med skeltegn	68	371118,11	1155316,75	Jærnrør med skeltegn
24	371059,31	1155267,37	Jærnrør med skeltegn	69	371093,03	1155302,42	Jærnrør med skeltegn
25	371040,29	1155265,68	Jærnrør med skeltegn	70	371084,87	1155326,40	Jærnrør med skeltegn
26	371035,77	1155267,51	Jærnrør med skeltegn	71	371095,01	1155337,75	Gl. Jærnrør m. skeltegn
27	371017,01	1155279,90	Jærnrør med skeltegn	72	371101,79	1155345,33	Jærnrør med skeltegn
28	370994,69	1155292,87	Jærnrør med skeltegn	73	371116,28	1155361,54	Jærnrør med skeltegn
29	370974,47	1155306,64	Jærnrør med skeltegn	74	371129,30	1155376,09	Jærnrør med skeltegn
30	370952,55	1155321,57	Jærnrør med skeltegn	75	371138,79	1155386,71	Gl. Jærnrør m. skeltegn
31	370934,10	1155294,49	Jærnrør med skeltegn	76	371139,92	1155387,98	Gl. Jærnrør m. skeltegn
32	370956,03	1155279,56	Jærnrør med skeltegn	77	371172,68	1155412,71	Gl. Jærnrør m. skeltegn
33	370976,24	1155265,79	Jærnrør med skeltegn	78	371171,28	1155444,17	Jærnrør med skeltegn
34	371003,39	1155252,36	Jærnrør med skeltegn	79	371169,96	1155474,00	Gl. Jærnrør m. skeltegn
35	371033,07	1155242,94	Jærnrør med skeltegn	80	371179,23	1155479,88	Jærnrør med skeltegn
36	371043,96	1155239,49	Jærnrør med skeltegn	81	371200,36	1155493,28	Jærnrør med skeltegn
37	371075,31	1155246,53	Jærnrør med skeltegn	82	371223,75	1155508,12	Jærnrør med skeltegn
38	371101,29	1155256,88	Jærnrør med skeltegn	83	371243,60	1155520,71	Gl. Jærnrør m. skeltegn
39	371108,95	1155253,89	Jærnrør med skeltegn	90	371055,77	1155265,59	Mellemrør, J
40	371132,96	1155264,49	Jærnrør med skeltegn	91	371051,97	1155264,50	Mellemrør, J
41	371149,95	1155271,99	Jærnrør med skeltegn	92	371048,02	1155264,15	Mellemrør, J
42	371187,46	1155322,92	Jærnrør med skeltegn	93	371044,08	1155264,55	Mellemrør, J
43	371199,31	1155342,75	Jærnrør med skeltegn	100	371203,69	1155554,85	Bygningshjørne
44	371210,07	1155360,77	Jærnrør med skeltegn	101	371169,98	1155534,40	Bygningshjørne
45	371227,31	1155375,14	Jærnrør med skeltegn	102	371158,67	1155394,05	Bygningshjørne

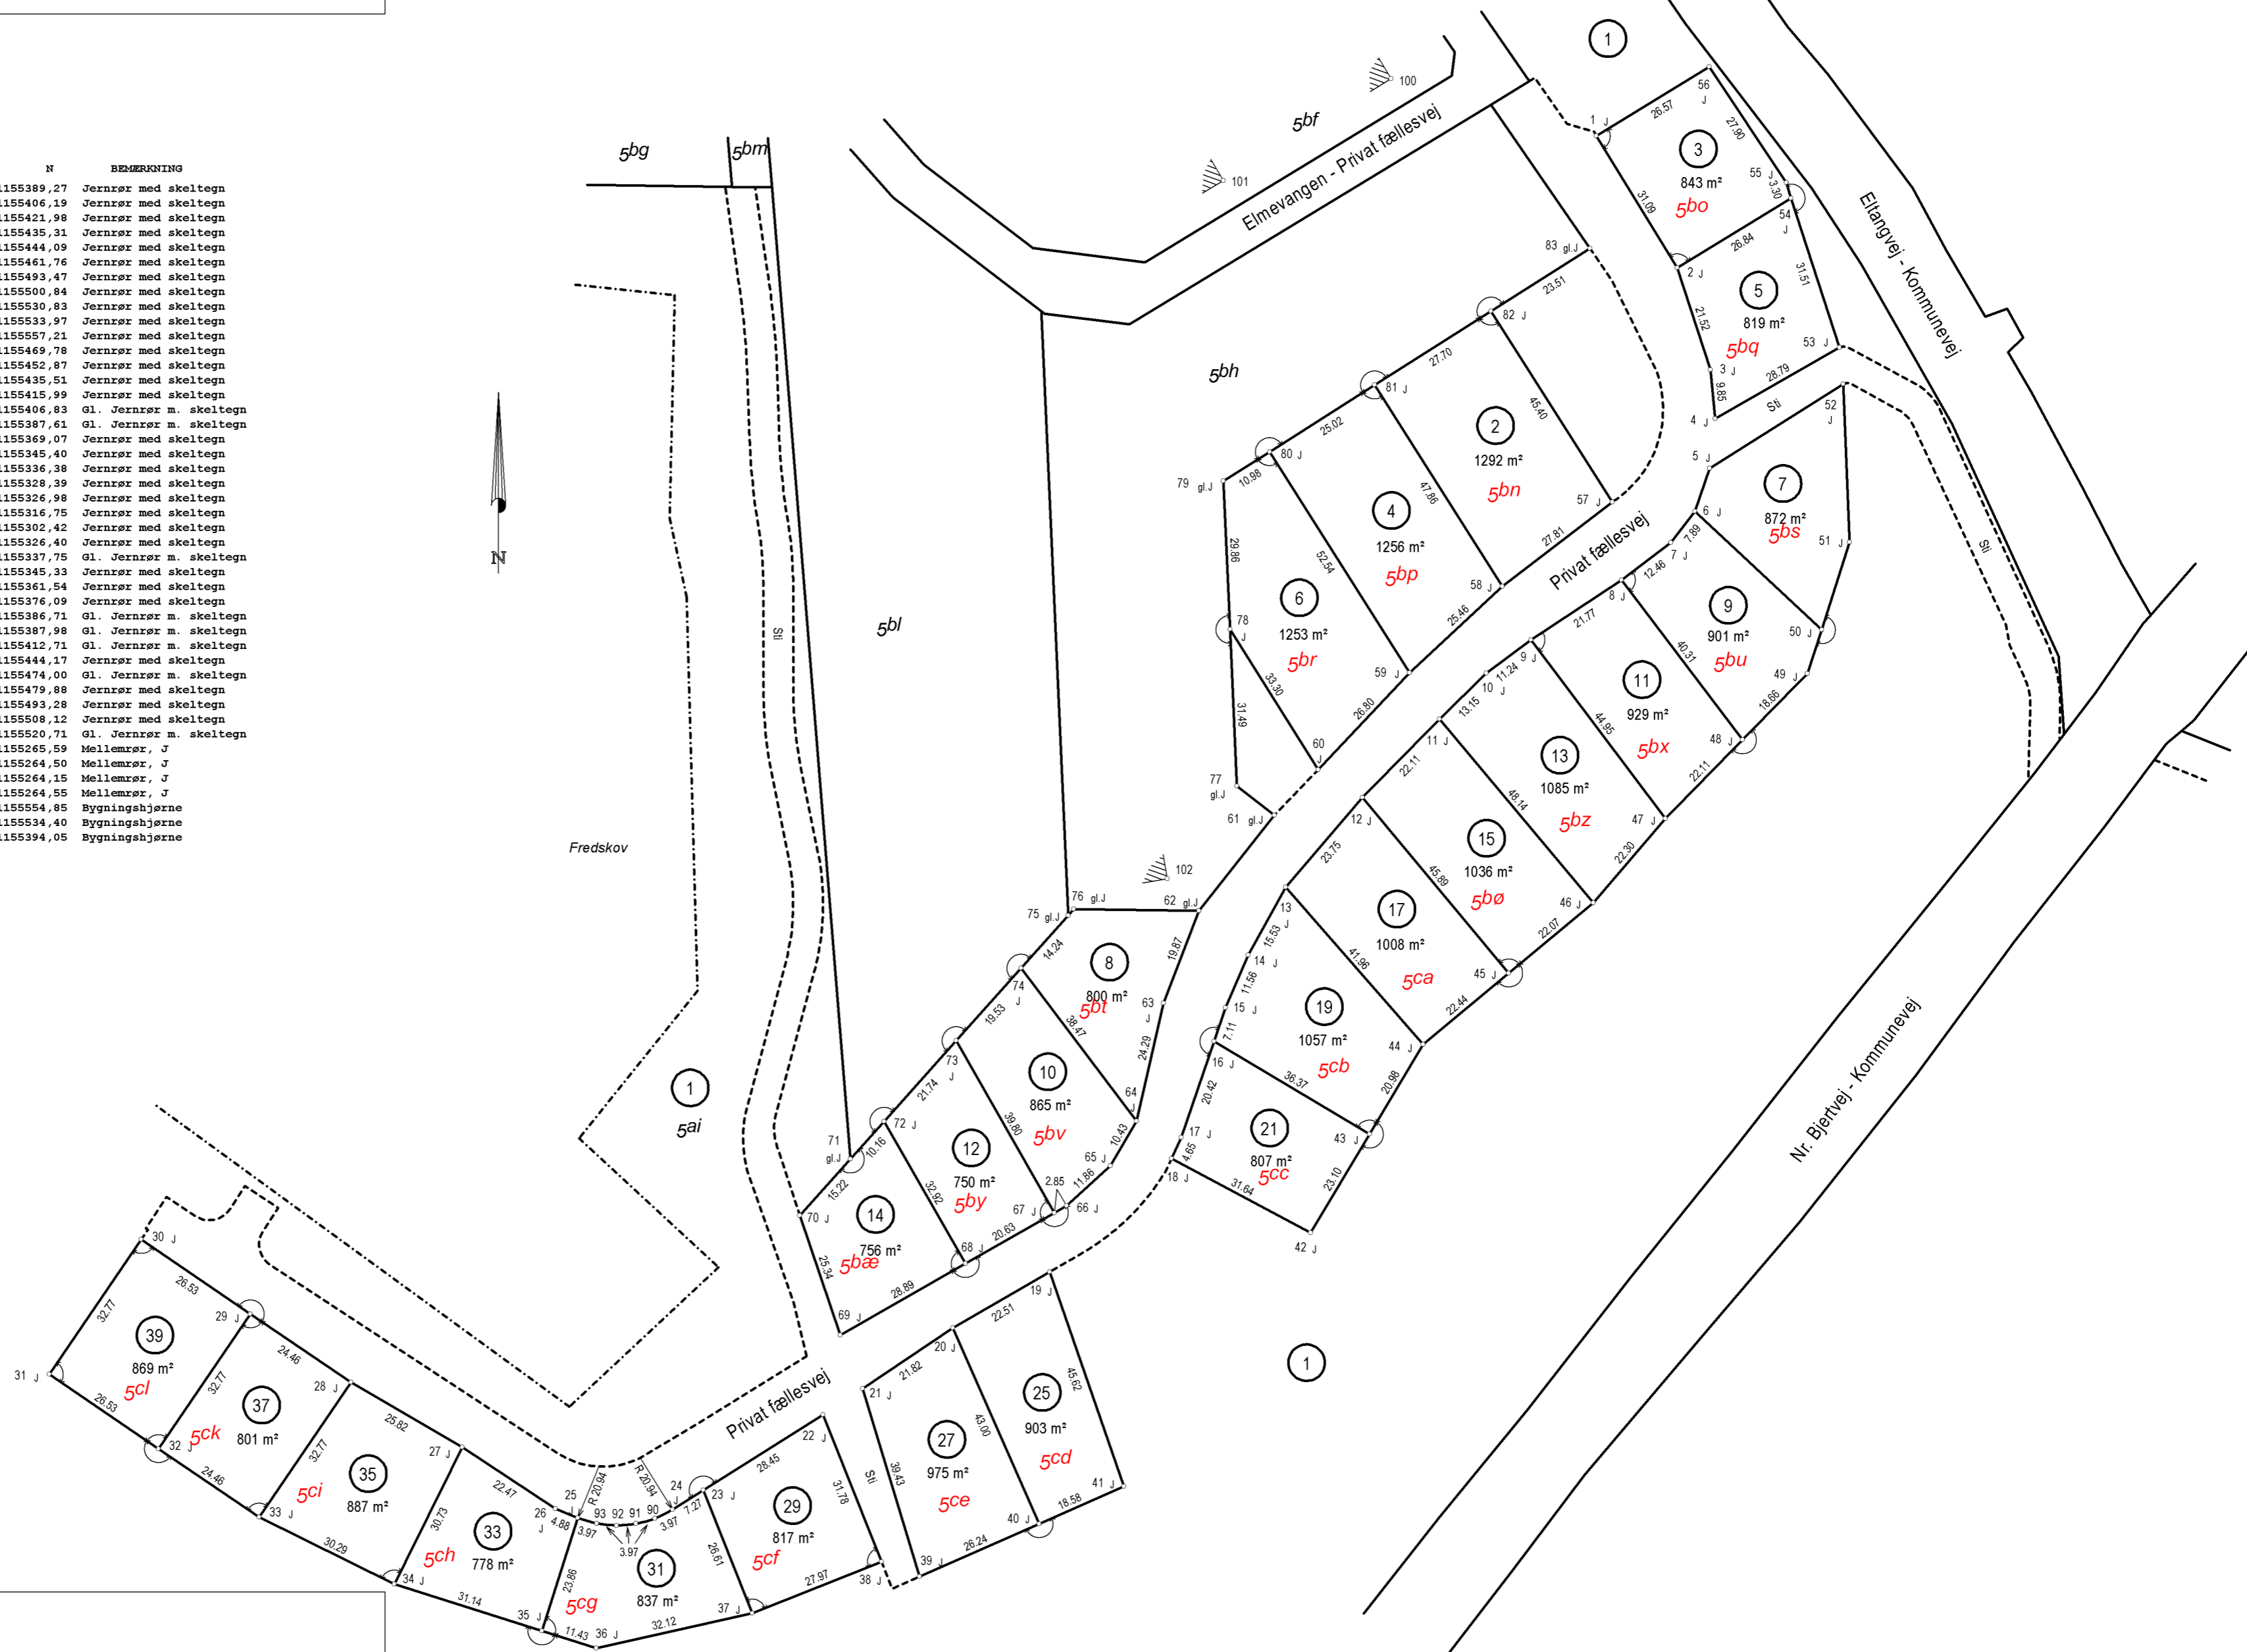

Matr.nr. 5ai  
Ejerlav: Eltang By, Eltang  
Kommune: Kolding Kommune  
Opmålt i: november 2022  
Målforshold: 1: 1000  
Landinspektør j.nr.: 2107104

Christian Graversen  
Landinspektør  
Dato: 25. januar 2023



Signaturforklaring  
--- : Blindt skel, der ikke bortfalder  
Mål eller koordinater, der kun er til brug ved indlægningen på matrikelkortet, er angivet med klamme.  
Mål eller koordinater, der er overført fra en sag, der tidligere er indsendt til Geodatastyrelsen, er mærket med GL.

Andre signaturer:  
Se DS 104 og 198