


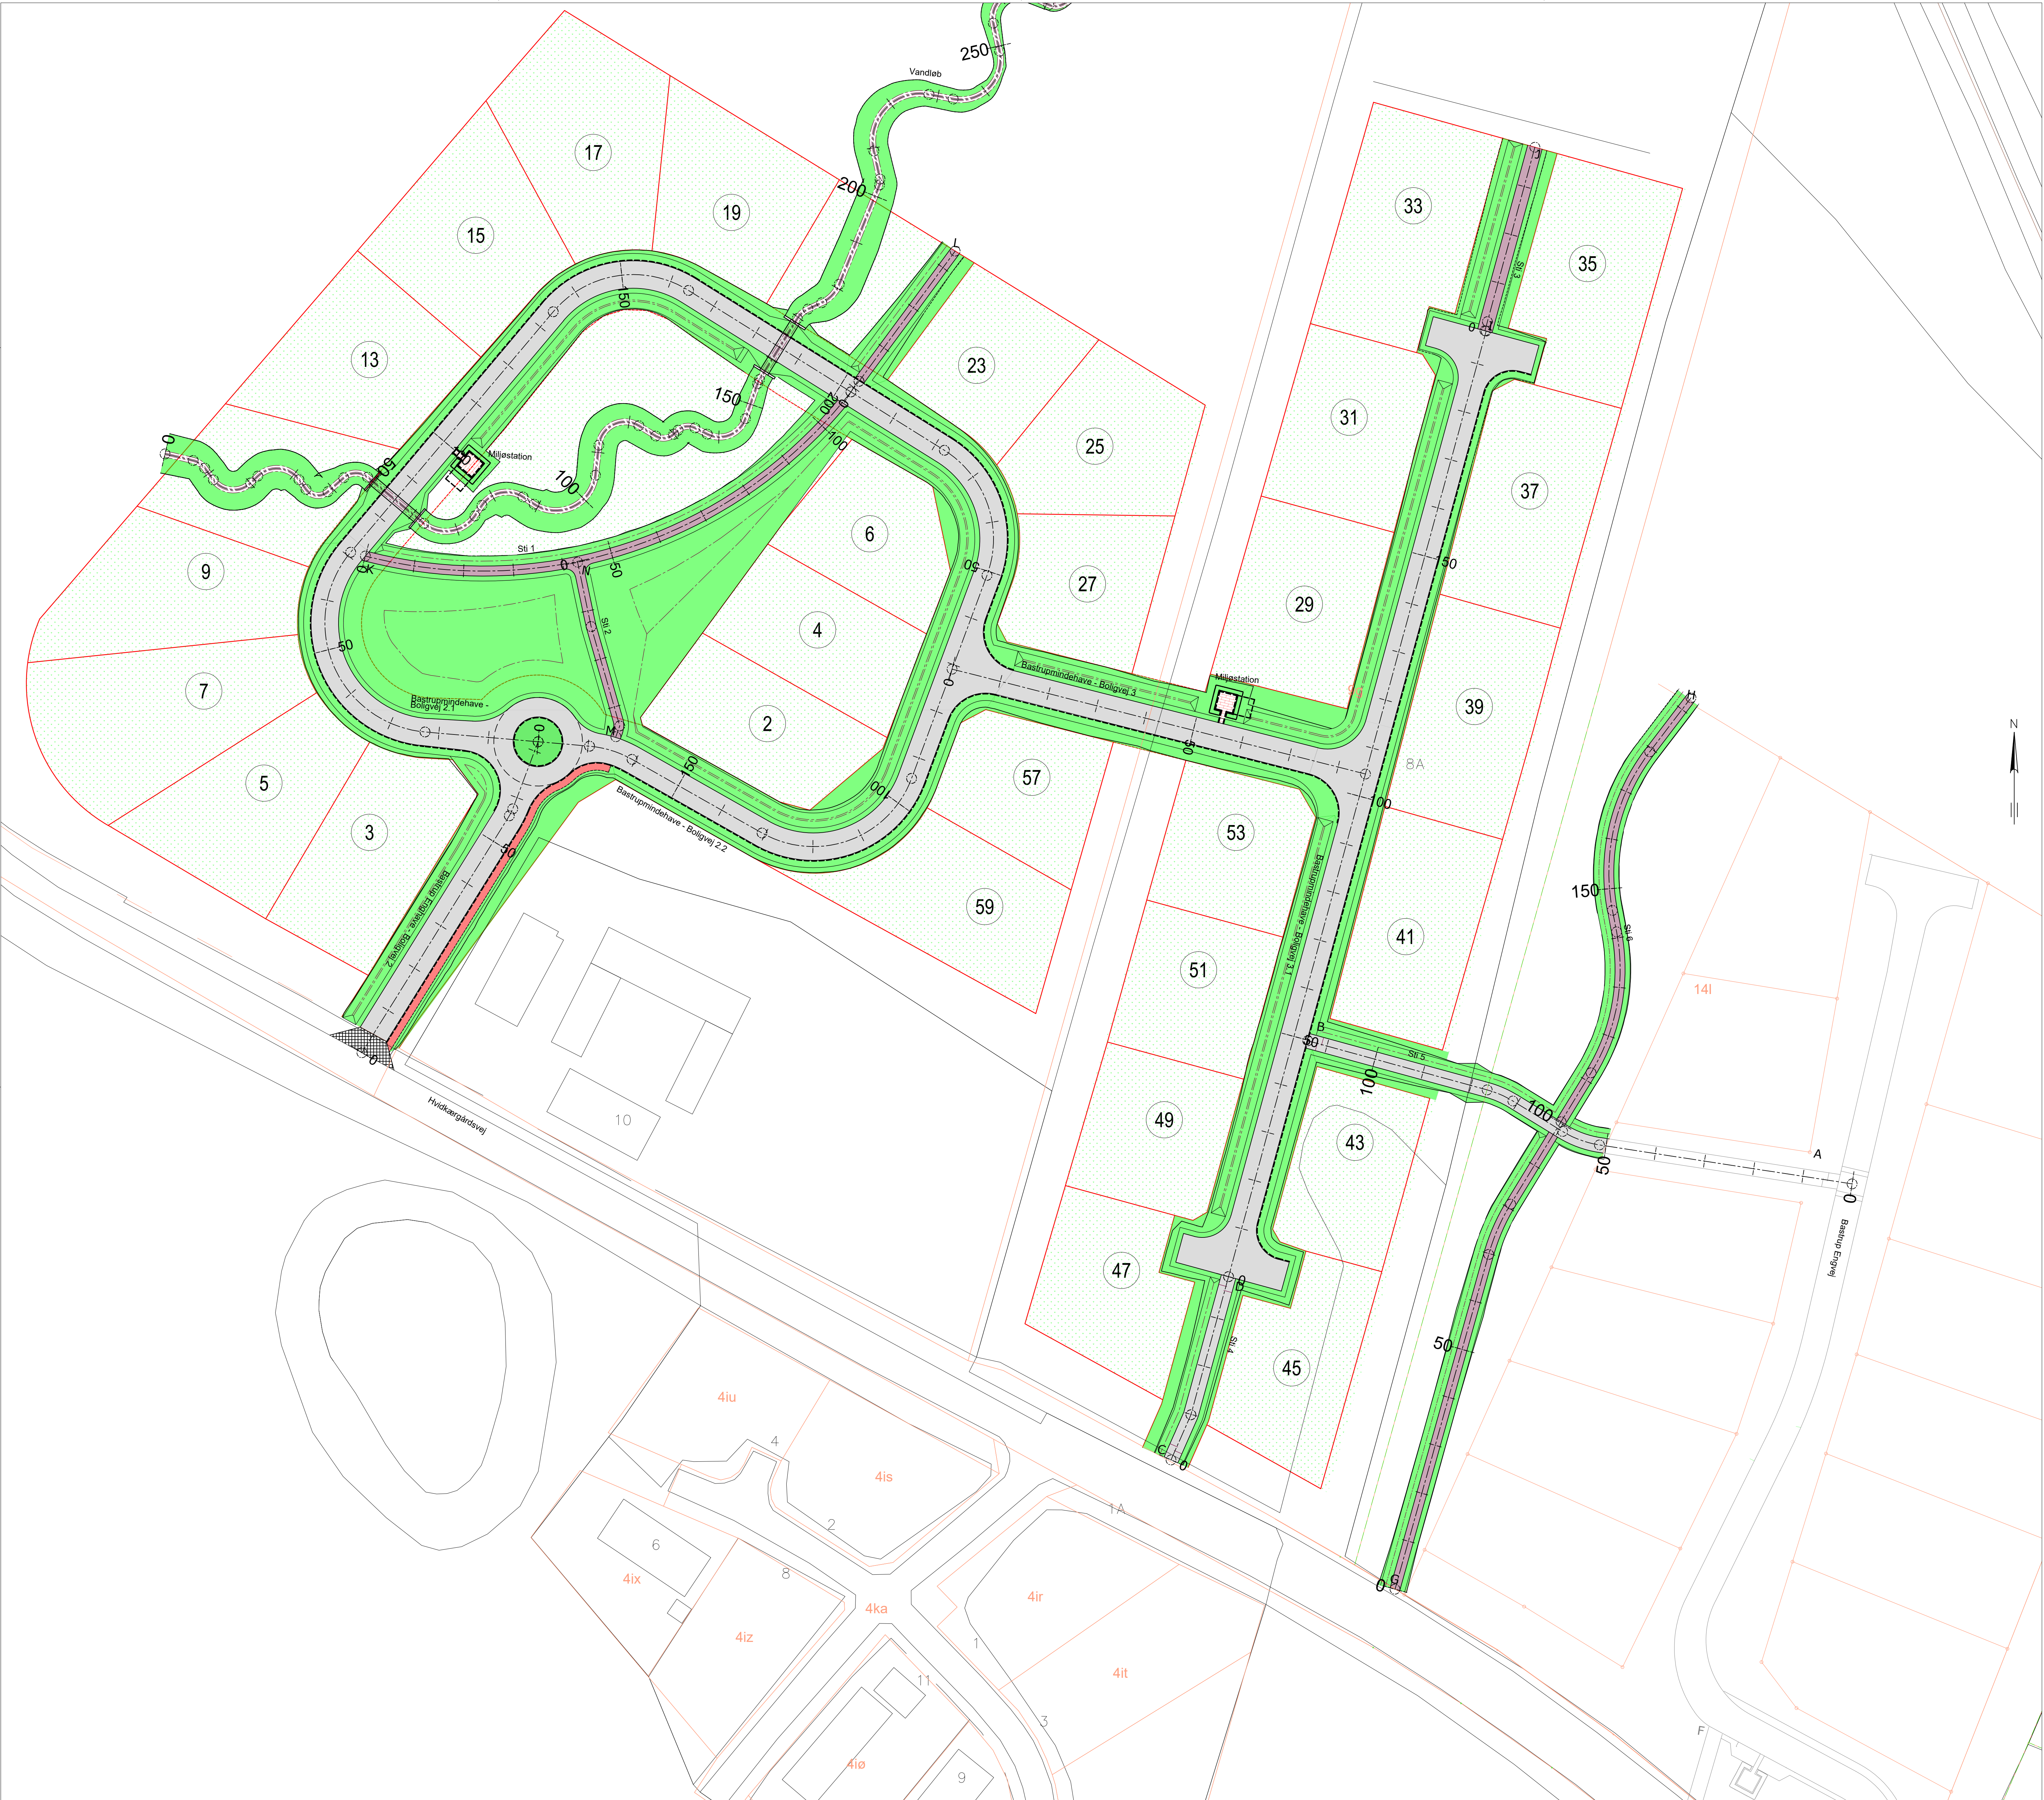

Note:
Alle ubenævnte mål er i meter.
Alle koter er angivet i meter og i henhold til højdesystem DVR 90.
Projektet er udarbejdet i DKTM2.
Bump og stilbomme udføres i anden entreprise.

Signaturforklaring:

Stationeringslinje

Eksisterende skel

Nye skel

Projekteret vejlinje

Projekteret fortovskantsten lysning 10 cm

Asfaltbelægning kørebane/sti

Fortovsfliser

Stenmelsti

Græsrabat

Naturgræs

Belægningssten

Fliser jf. typetegning



**Kolding
Kommune**
UDVIKLING OG DRIFT

By- og Udviklingsforvaltningen

Anlæg og Drift

Nytorv 11, 6000 Kolding

Telefon 79 79 79 79

Byggemodning ved Hvidkærgårdsvej, nord

Bastrup Engvej, Vamdrup - Etape 2 og 3

Vej-, Sti- og Belægningsplan

DETAILPROJEKT

PROJEKTNR.	SAGS NR.	PRQJ/TEGN.	KS.	CASVE	DATO	MÅL	TEGN. NR.
1906	21/22542	TINGU	CASVE	07.01.2022	1:500	1906-2-101	

FILNAVN: \\Niras.infroot\PROJ\107408\994\C07_Geometry\C07.003_Hvidkærgårdsvej_nord\C07.01_Drawing\Etape 2\Detailprojek1906-2-101.dwg