Opmålingsdistrikt	
141	07

Måleblad

GPS Tjeneste: Leica SmartNet Danmark

Ifølge lovbekendtgørelse nr. 1213 af 7.10.2013 er den, som flytter, borttager, beskadiger eller ødelægger et kendeligt skelmærke eller et varigt mærke for opmåling, pligtig til at betale udgifterne ved dets genanbringelse, og kan idømmes bøde, jf. § 48.

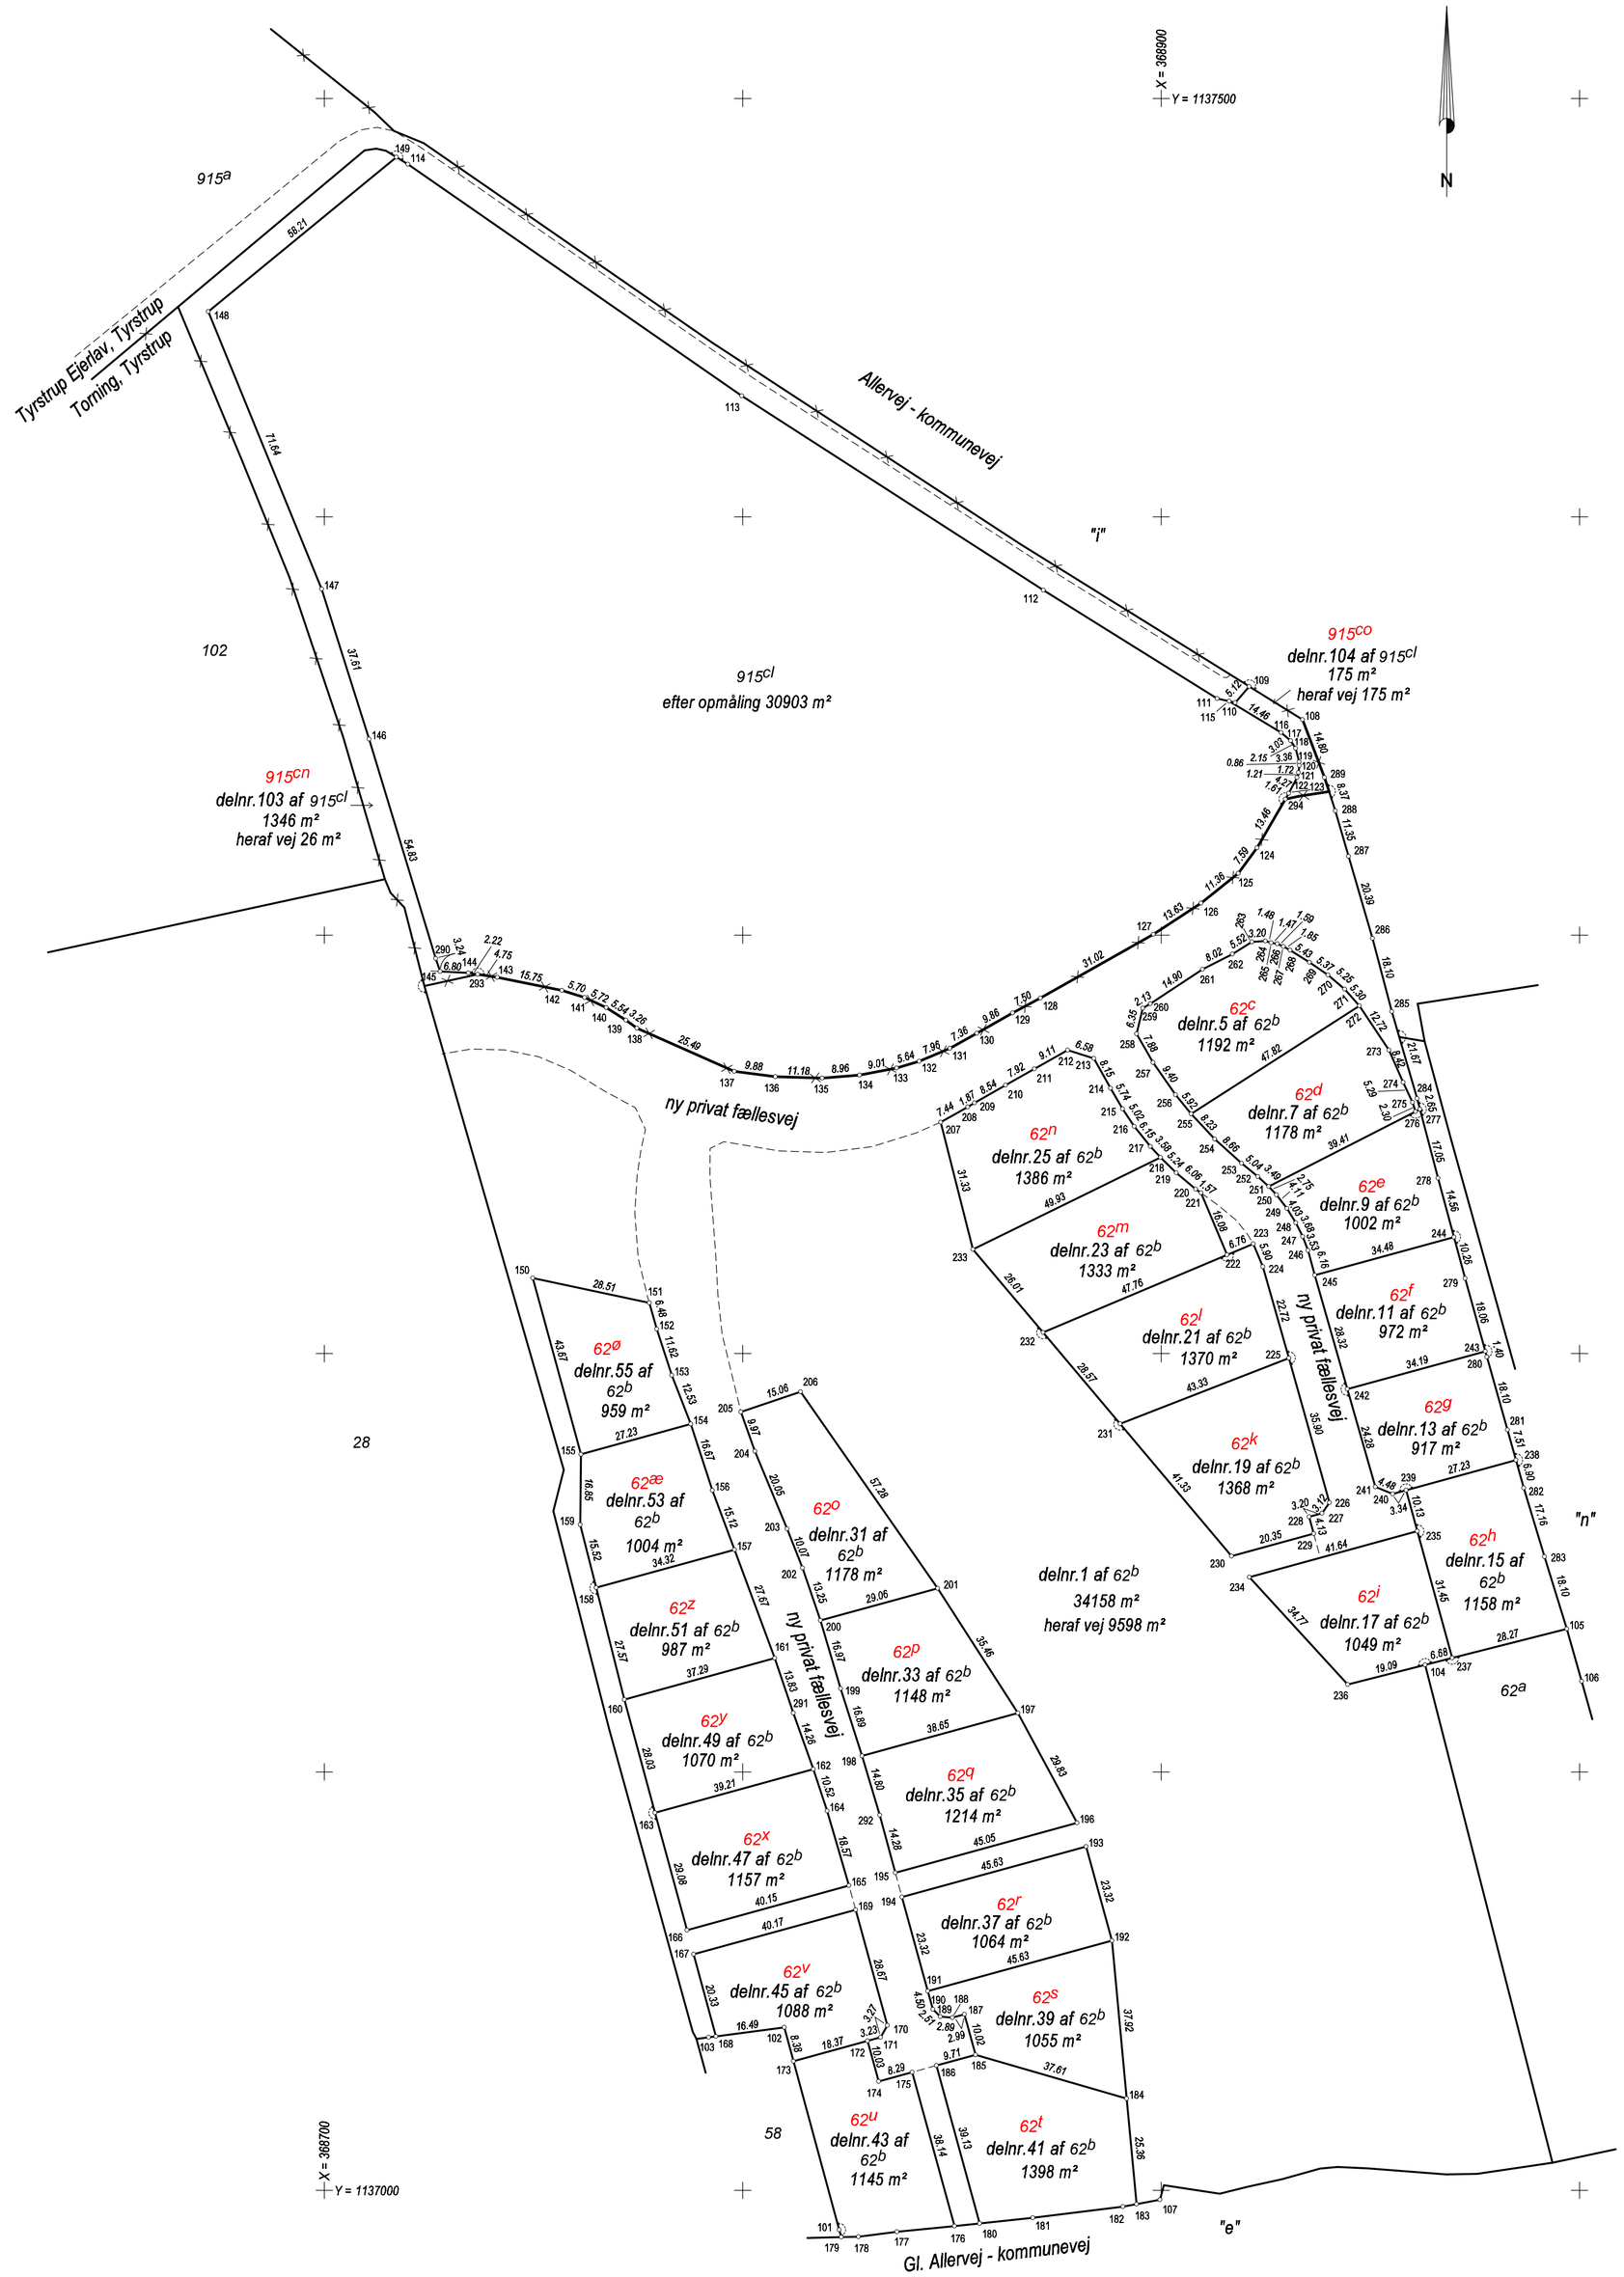

KOORDINATLISTE - system DKTM2

Nr	E	N	BEMÆRKNING	Nr	E	N	BEMÆRKNING	Nr	E	N	BEMÆRKNING	Nr	E	N	BEMÆRKNING
101	368823,07	1136990,56	Skelpkt gl betonpæl	150	368749,80	1137218,06	Skelpkt jernrør	199	368823,39	1137119,94	Skelpkt jernrør	248	368932,19	1137231,24	Skelpkt jernrør
102	368809,93	1137038,92	Skelpkt gl betonpæl	151	368777,68	1137212,11	Skelpkt jernrør	200	368818,56	1137136,21	Skelpkt jernrør	249	368930,07	1137234,67	Skelpkt jernrør
103	368791,84	1137036,57	Skelpkt gl betonpæl	152	368779,43	1137205,87	Skelpkt jernrør	201	368846,57	1137143,90	Skelpkt jernrør	250	368927,57	1137237,93	Skelpkt jernrør
104	368963,08	1137125,60	Skelpkt gl jernrør	153	368783,04	1137194,83	Skelpkt jernrør	202	368814,28	1137148,75	Skelpkt jernrør	251	368925,70	1137239,95	Skelpkt jernrør
105	368996,97	1137134,19	Skelpkt gl jernrør	154	368787,58	1137183,15	Skelpkt jernrør	203	368810,60	1137158,13	Skelpkt jernrør	252	368923,14	1137242,32	Skelpkt jernrør
106	369000,51	1137121,65	Skelpkt gl jernrør	155	368761,33	1137175,94	Skelpkt jernrør	204	368802,90	1137176,64	Skelpkt jernrør	253	368919,22	1137245,48	Skelpkt jernrør
107	368899,71	1136997,75	Skelpkt gl jernrør	156	368792,74	1137167,29	Skelpkt jernrør	205	368799,57	1137186,04	Skelpkt jernrør	254	368912,79	1137251,29	Skelpkt jernrør
108	368953,81	1137351,54	Skelpkt gl jernrør	157	368798,04	1137153,13	Skelpkt jernrør	206	368813,82	1137190,89	Skelpkt jernrør	255	368907,15	1137257,27	Skelpkt jernrør
109	368921,06	1137359,46	Skelpkt gl jernrør	158	368764,95	1137144,04	Skelpkt jernrør	207	368847,32	1137255,29	Skelpkt jernrør	256	368903,42	1137261,88	Skelpkt jernrør
110	368917,70	1137355,60	Skelpkt gl jernrør	159	368761,16	1137159,09	Skelpkt jernrør	208	368853,80	1137258,93	Skelpkt jernrør	257	368898,06	1137269,59	Skelpkt jernrør
111	368913,38	1137356,55	Skelpkt gl jernrør	160	368771,69	1137117,31	Skelpkt jernrør	209	368855,39	1137259,93	Skelpkt jernrør	258	368894,11	1137276,41	Skelpkt jernrør
112	368871,84	1137382,47	Skelpkt gl jernrør	161	368807,65	1137127,19	Skelpkt jernrør	210	368862,82	1137264,14	Skelpkt jernrør	259	368895,59	1137282,58	Skelpkt jernrør
113	368799,77	1137428,90	Skelpkt gl jernrør	162	368816,85	1137100,65	Skelpkt jernrør	211	368869,71	1137268,05	Skelpkt jernrør	260	368897,43	1137283,64	Skelpkt jernrør
114	368719,97	1137484,28	Skelpkt gl jernrør	163	368779,04	1137090,26	Skelpkt jernrør	212	368877,65	1137272,51	Skelpkt jernrør	261	368909,88	1137291,83	Skelpkt jernrør
115	368916,28	1137355,91	Skelpkt jernrør	164	368820,17	1137090,66	Skelpkt jernrør	213	368883,93	1137270,53	Skelpkt jernrør	262	368917,03	1137295,46	Skelpkt jernrør
116	368928,67	1137348,45	Skelpkt jernrør	165	368825,39	1137072,84	Skelpkt jernrør	214	368887,89	1137263,42	Skelpkt jernrør	263	368921,70	1137298,39	Skelpkt jernrør
117	368930,96	1137346,48	Skelpkt jernrør	166	368786,67	1137062,20	Skelpkt jernrør	215	368890,79	1137258,46	Skelpkt jernrør	264	368924,89	1137298,62	Skelpkt jernrør
118	368932,12	1137344,67	Skelpkt jernrør	167	368788,24	1137056,41	Skelpkt jernrør	216	368893,59	1137254,30	Skelpkt jernrør	265	368926,31	1137298,19	Skelpkt jernrør
119	368933,00	1137341,42	Skelpkt jernrør	168	368793,57	1137036,80	Skelpkt jernrør	217	368897,41	1137249,48	Skelpkt jernrør	266	368927,76	1137297,93	Skelpkt jernrør
120	368933,02	1137340,56	Skelpkt jernrør	169	368826,98	1137067,05	Skelpkt jernrør	218	368899,85	1137246,86	Skelpkt jernrør	267	368929,21	1137297,28	Skelpkt jernrør
121	368932,82	1137338,85	Skelpkt jernrør	170	368834,57	1137039,41	Skelpkt jernrør	219	368903,60	1137243,21	Skelpkt jernrør	268	368930,84	1137296,43	Skelpkt jernrør
122	368932,49	1137337,69	Skelpkt jernrør	171	368832,95	1137036,56	Skelpkt jernrør	220	368908,24	1137239,32	Skelpkt jernrør	269	368935,43	1137293,51	Skelpkt jernrør
123	368930,47	1137333,92	Skelpkt jernrør	172	368829,84	1137035,71	Skelpkt jernrør	221	368909,52	1137238,40	Skelpkt jernrør	270	368939,87	1137290,49	Skelpkt jernrør
124	368922,92	1137320,89	Skelpkt jernrør	173	368812,12	1137030,84	Skelpkt jernrør	222	368915,77	1137223,58	Skelpkt jernrør	271	368943,86	1137287,08	Skelpkt jernrør
125	368918,40	1137314,79	Skelpkt jernrør	174	368832,49	1137026,04	Skelpkt jernrør	223	368922,01	1137226,21	Skelpkt jernrør	272	368947,38	1137283,12	Skelpkt jernrør
126	368909,53	1137307,69	Skelpkt jernrør	175	368840,49	1137028,24	Skelpkt jernrør	224	368924,33	1137220,78	Skelpkt jernrør	273	368954,44	1137272,54	Skelpkt jernrør
127	368898,14	1137300,20	Skelpkt jernrør	176	368850,59	1136991,46	Skelpkt jernrør	225	368930,55	1137198,93	Skelpkt jernrør	274	368957,84	1137264,83	Skelpkt jernrør
128	368871,13	1137284,96	Skelpkt jernrør	177	368836,87	1136990,08	Skelpkt jernrør	226	368940,24	1137164,36	Skelpkt jernrør	275	368960,07	1137260,04	Skelpkt jernrør
129	368864,50	1137281,44	Skelpkt jernrør	178	368827,65	1136988,89	Skelpkt jernrør	227	368938,44	1137161,82	Skelpkt jernrør	276	368960,81	1137257,86	Skelpkt jernrør
130	368855,93	1137276,57	Skelpkt jernrør	179	368823,55	1136988,80	Skelpkt jernrør	228	368935,35	1137160,97	Skelpkt jernrør	277	368961,86	1137258,40	Skelpkt jernrør
131	368849,53	1137272,94	Skelpkt jernrør	180	368856,64	1136992,10	Skelpkt jernrør	229	368936,44	1137156,99	Skelpkt jernrør	278	368966,18	1137241,91	Skelpkt jernrør
132	368842,18	1137269,87	Skelpkt jernrør	181	368869,34	1136993,45	Skelpkt jernrør	230	368916,82	1137151,59	Skelpkt jernrør	279	368972,65	1137217,95	Skelpkt jernrør
133	368836,77	1137268,26	Skelpkt jernrør	182	368890,88	1136996,09	Skelpkt jernrør	231	368890,18	1137183,19	Skelpkt jernrør	280	368977,84	1137199,20	Skelpkt jernrør
134	368827,92	1137266,56	Skelpkt jernrør	183	368894,13	1136996,70	Skelpkt jernrør	232	368871,76	1137205,04	Skelpkt jernrør	281	368982,77	1137181,78	Skelpkt jernrør
135	368818,98	1137265,84	Skelpkt jernrør	184	368891,76	1137021,95	Skelpkt jernrør	233	368855,00	1137224,92	Skelpkt jernrør	282	368986,67	1137167,91	Skelpkt jernrør
136	368807,81	1137266,19	Skelpkt jernrør	185	368855,64	1137032,40	Skelpkt jernrør	234	368921,08	1137146,54	Skelpkt jernrør	283	368991,62	1137151,48	Skelpkt jernrør
137	368798,01	1137267,44	Skelpkt jernrør	186	368846,27	1137029,83	Skelpkt jernrør	235	368961,23	1137157,57	Skelpkt jernrør	284	368961,19	1137260,96	Skelpkt jernrør
138	368774,72	1137277,79	Skelpkt jernrør	187	368852,98	1137042,07	Skelpkt jernrør	236	368944,58	1137120,91	Skelpkt jernrør	285	368955,11	1137281,76	Skelpkt jernrør
139	368772,07	1137279,70	Skelpkt jernrør	188	368850,10	1137041,27	Skelpkt jernrør	237	368969,56	1137127,24	Skelpkt jernrør	286	368950,50	1137299,26	Skelpkt jernrør
140	368767,40	1137282,68	Skelpkt jernrør	189	368847,52	1137041,52	Skelpkt jernrør	238	368984,80	1137174,55	Skelpkt jernrør	287	368944,79	1137318,83	Skelpkt jernrør
141	368762,22	1137285,10	Skelpkt jernrør	190	368845,43	1137043,27	Skelpkt jernrør	239	368958,55	1137167,34	Skelpkt jernrør	288	368941,63	1137329,73	Skelpkt jernrør
142	368756,78	1137286,81	Skelpkt jernrør	191	368844,23	1137047,61	Skelpkt jernrør	240	368955,33	1137166,46	Skelpkt jernrør	289	368939,06	1137337,70	Skelpkt jernrør
143	368741,35	1137289,94	Skelpkt jernrør	192	368888,23	1137059,70	Skelpkt jernrør	241	368951,18	1137168,15	Skelpkt jernrør	290	368726,62	1137294,40	Skelpkt jernrør
144	368734,46	1137291,00	Skelpkt jernrør	193	368882,05	1137082,18	Skelpkt jernrør	242	368944,50	1137191,49	Skelpkt jernrør	291	368812,07	1137114,08	Skelpkt jernrør
145	368727,67	1137291,34	Skelpkt jernrør	194	368838,06	1137070,10	Skelpkt jernrør	243	368977,47	1137200,54	Skelpkt jernrør	292	368832,73	1137089,67	Skelpkt jernrør
146	368710,68	1137346,86	Skelpkt jernrør	195	368836,47	1137075,88	Skelpkt jernrør	244	368969,98	1137227,85	Skelpkt jernrør	293	368736,66	1137290,67	Skelpkt jernrør
147	368699,34	1137382,72	Skelpkt jernrør	196	368879,91	1137087,82	Skelpkt jernrør	245	368936,73	1137218,72	Skelpkt jernrør	294	368929,67	1137332,53	Skelpkt jernrør
148	368672,25	1137449,04	Skelpkt jernrør	197	368865,77	1137114,09	Skelpkt jernrør	246	368935,12	1137224,66	Skelpkt jernrør				
149	368717,24	1137485,97	Skelpkt jernrør	198	368828,50	1137103,85	Skelpkt jernrør	247	368933,85	1137227,96	Skelpkt jernrør				

Udstykning mv vedr. matr.nr. 915cl

Ejerlav: Tyrstrup Ejerlav, Tyrstrup

Kommune: Kolding Kommune

Opmålt i: marts 2019

Målforhold: 1: 1000

Landinspektør j.nr.: 201815191

Jan Adelhard Sparke

Landinspektør

Dato: 14. juni 2019

LIFA
LANDINSPEKTØRER
Ndr. Ringvej 51
6000 Kolding
Tlf. 7550 4900
www.lifa.dk
land@lifa.dk

Signaturforklaring

— · — · — · — : Blindt skel, der ikke bortfalder

Mål eller koordinater, der kun er til brug ved indlægningen på matrikelkortet, er angivet med klamme.

Mål eller koordinater, der er overført fra en sag, der tidligere er indsendt til Geodatastyrelsen, er mærket med GL.

Andre signaturer:
Se DS 104 og 198