


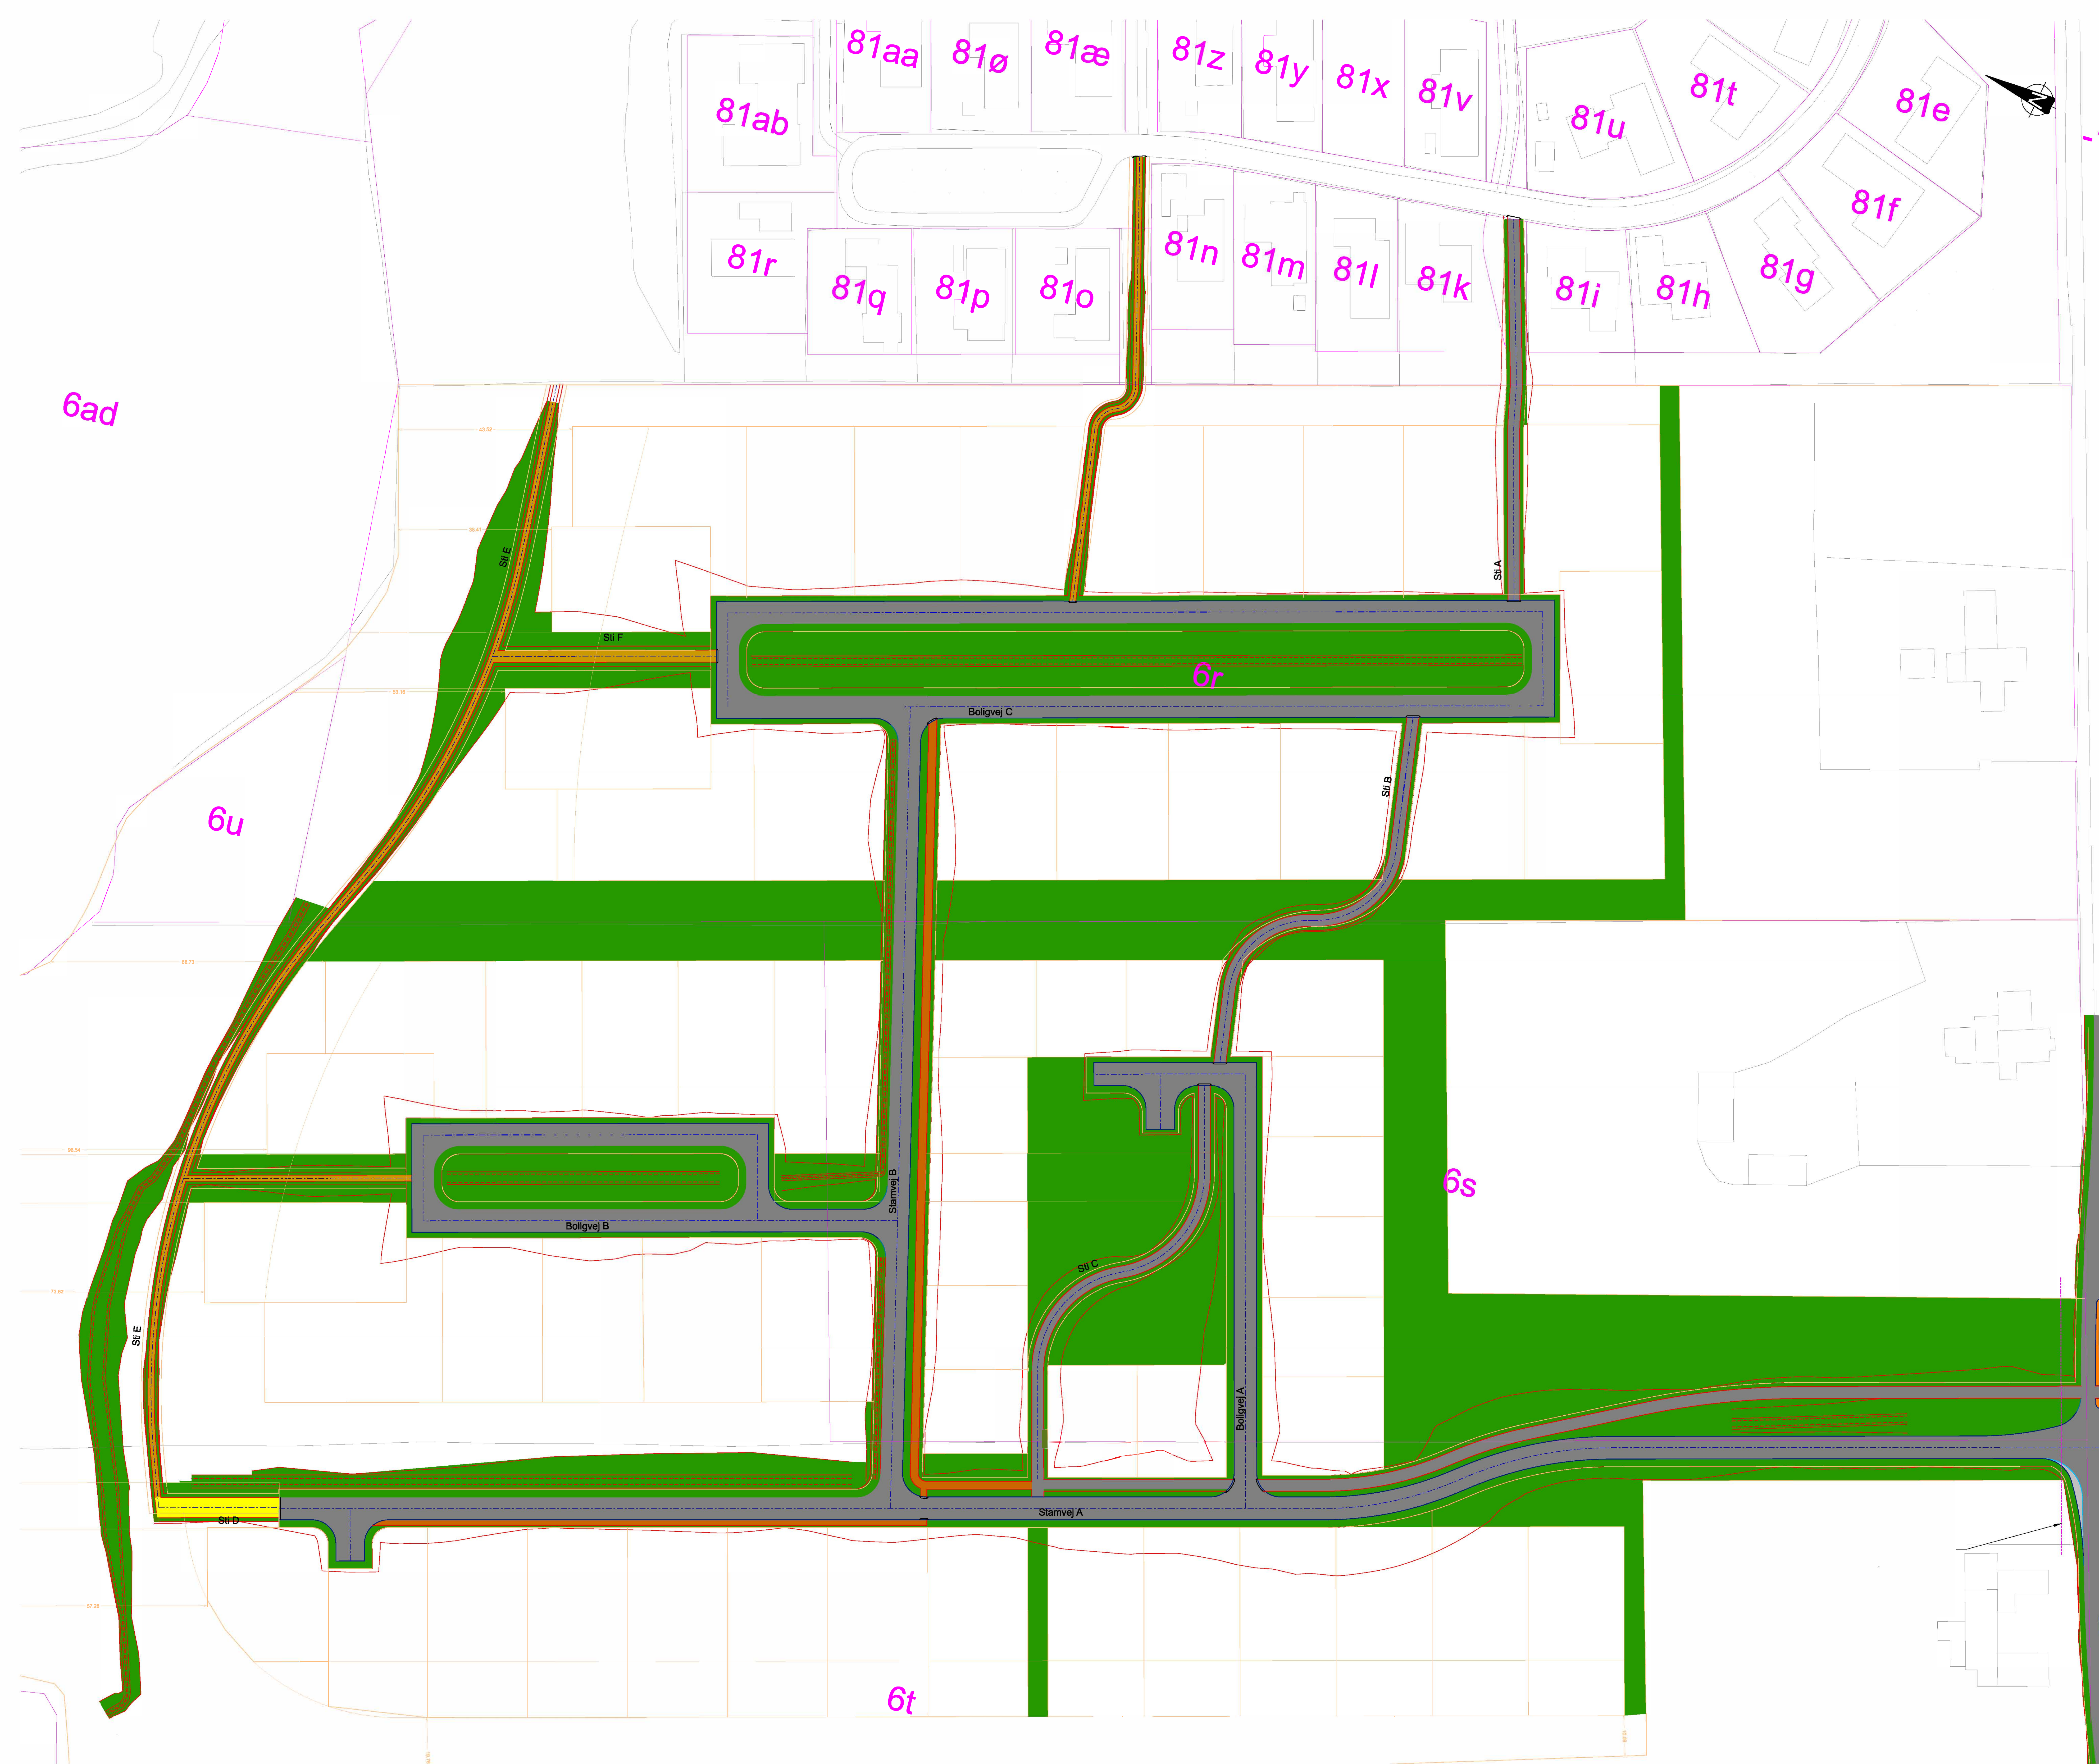

NOTE:

Koter er i m angivet i kotesystem DVR80.
Udsættets mål er i m.
Koordinatsystem er DKTM2.

SIGNATURER:

- Grundkort
- Matrikelkort
- Udstykningsplan
- Vejprojekt
- Centerlinje
- Afslut
- Old belægning
- Støttemål
- Fortovsfælle
- Græs
- Kantsten, 10cm lysning
- Kantsten, 4 cm lysning
- Kantsten, værende lysning
- Støttemål
- Græsmærkningsten



Kolding Kommune
By- og Fællesforvaltningen
Anlæg og Drift
Nytov 11, 6000 Kolding
Telefon 79 75 75 75

Byggemodning ved Virkelyst
Belægningsplan, byggemodning

PROJEKTNR.	SAGS NR.	PROJ/TEGN.	KS.	DATE	MÅL	TEGN. NR.
2405	23/16886	BJONA		2024.11.15	1:500	2405-141

FLNAVN: Vis08projektor0202405_Byggemodning - Ved Virkelyst - Vester Nebul08_Opmærkedte tegninger02405-141 - Belægningsplan_Byggemodning