


Ifølge lovbestemt gørelse nr. 769 af 7. juni 2018 er den, som flytter, borttæller eller odelægger set kendetiligt skelmærke eller et varigt mærke for opmåling, pligtig at betale udgifterne ved det genanbringelse, og kan inddrages herfor, jfr. paragraf 4R

Table with 3 columns: Pkt., X, Y, Beskrivelse. Lists 180 points and their coordinates for the survey.

Table with 3 columns: Pkt., X, Y, Beskrivelse. Lists 258 points and their coordinates for the survey.

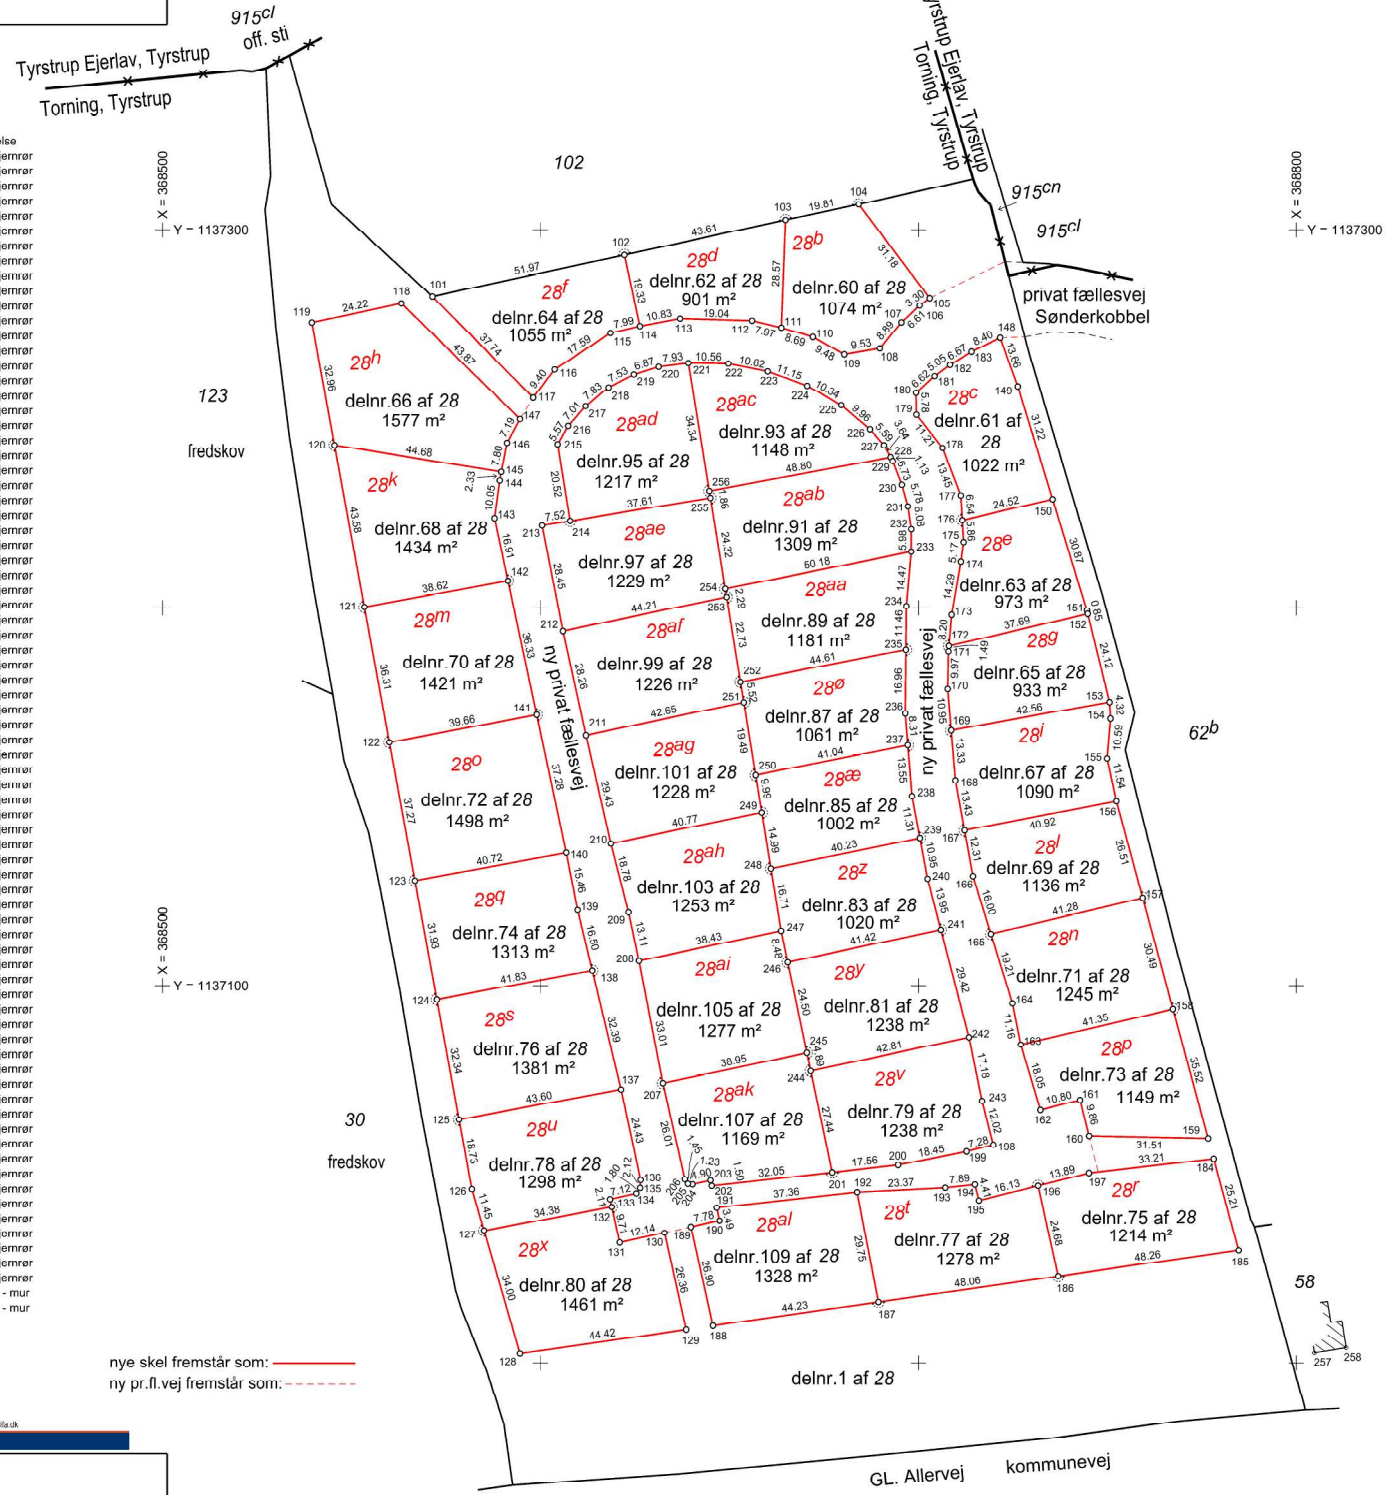

Udstykning mv vedr. matr.nr.28

Ejerlav: Tørring, Tyrstrup
Kommune: Kolding
Opmålt i: Februar 2022
Mål: 1:1000
Lsp. j. nr.: 202115569 ejg

LIFA logo and contact information for Jan Adelhørd Sparke, Landinspektør.

nye skel fremstår som: —
ny pr. ll. vej fremstår som: - - -

Signatur: Se DS 104 og 198
Mål eller koordinater, der er til brug ved indlæggningen på matrikelkortet, er angivet med klamme.
Mål eller koordinater, der er overført fra en sag, der tidligere er indsendt til Geodattstyrelsen, er mærket med Gl.

7000e

GL. Allervej kommunevej