
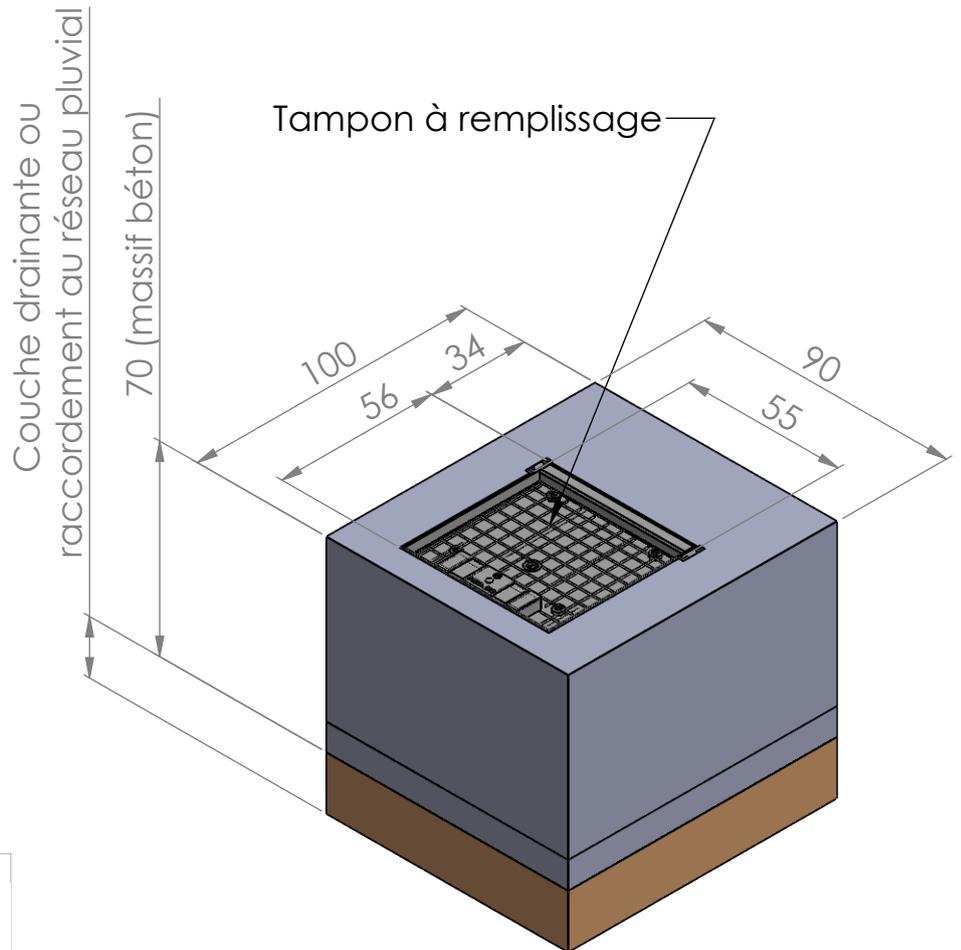
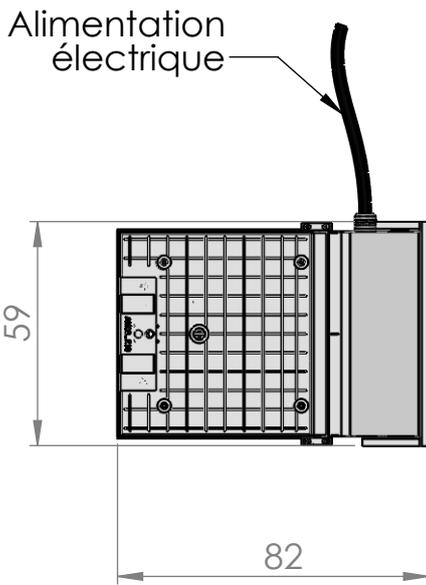
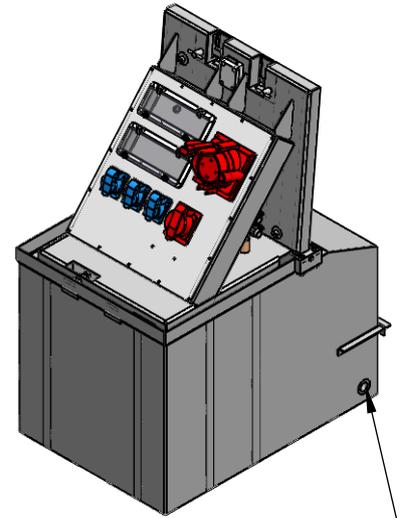


Borne ouverte  
Exemple de configuration

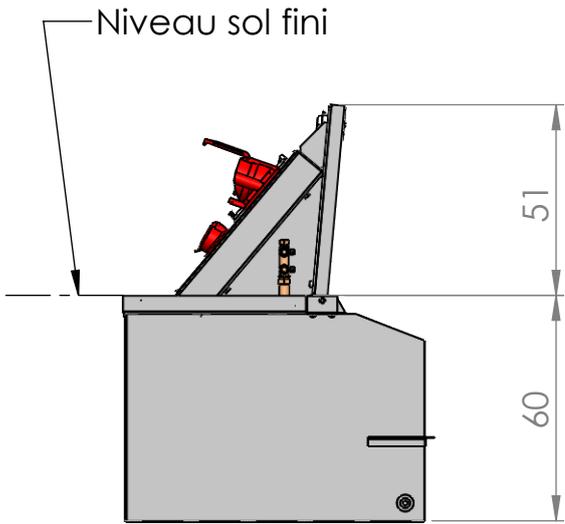

20, Z.I. de l'Aspre  
30150 Roquemaure  
04 66 33 25 70

AM80-R  
ALE EDR24

Côtes en cm

ECHELLE 1:20