

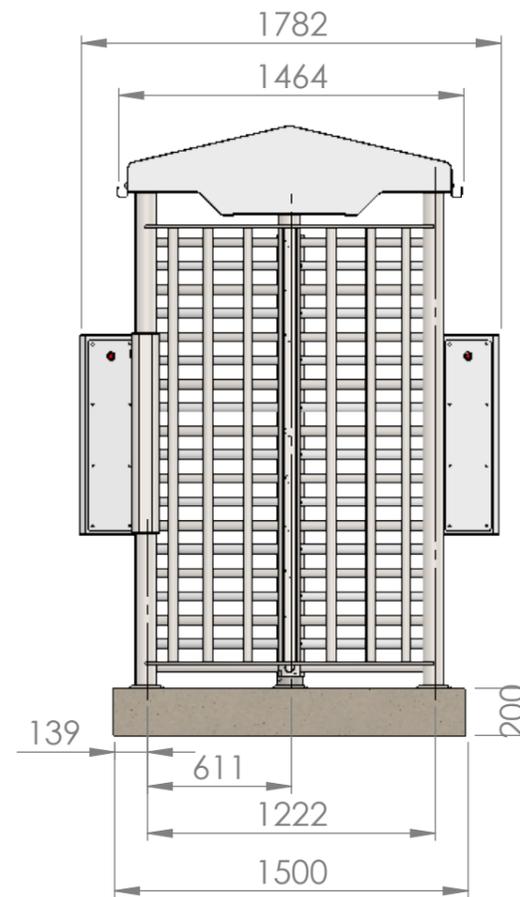
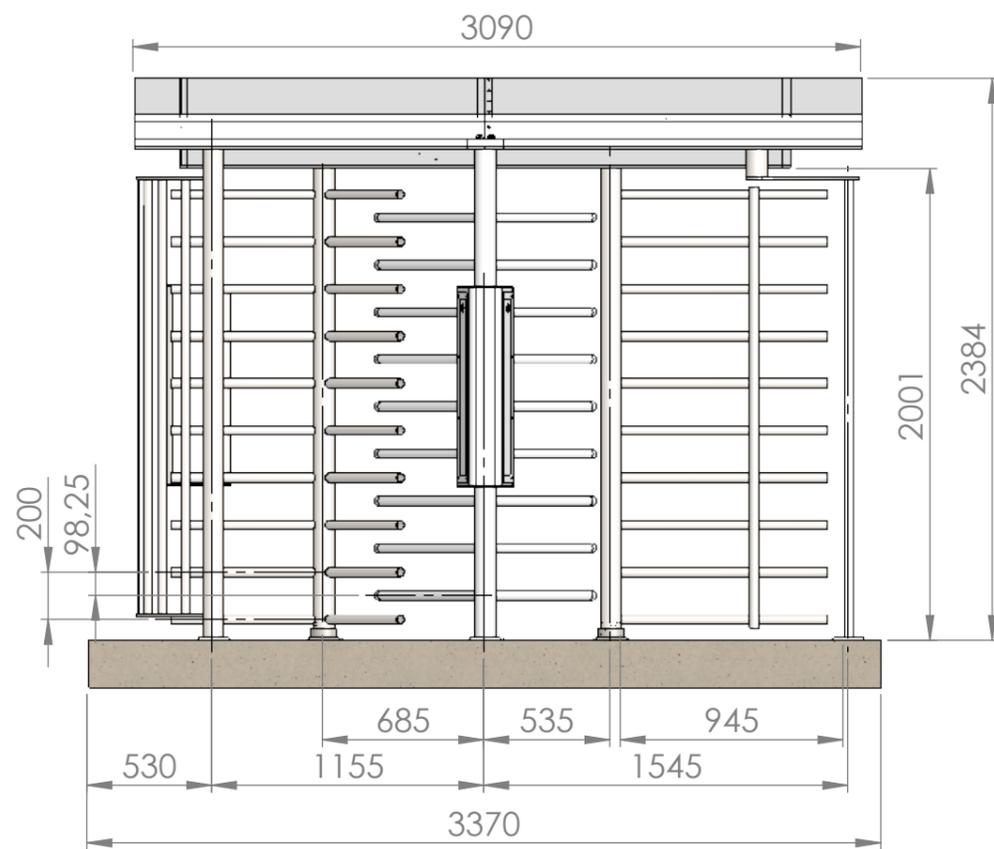


IND PLAN	A	MODIFICATION FAIT PAR	WM	DATE	07/12/18
CE PLAN EST LA PROPRIETE DE LA BARRIERE AUTOMATIQUE. REPRODUCTION OU COMMUNICATION A DES TIERS INTERDITE.					
Dessiné par:	WM	Date:	07/12/18	Vérifié par:	.
Tolérance générale suivant ISO 2768		Classe : mK		Nom Client:	.
 451 chemin de Champivost - BP85 69579 LIMONEST Cedex Tel: 04.78.86.02.86 Fax: 04.78.51.18.76 WWW.barriere-automatique.com			Désignation : TPMR		
Echelle	1:20			Numero Affaire	
Format	A3			PLCL010969-A	

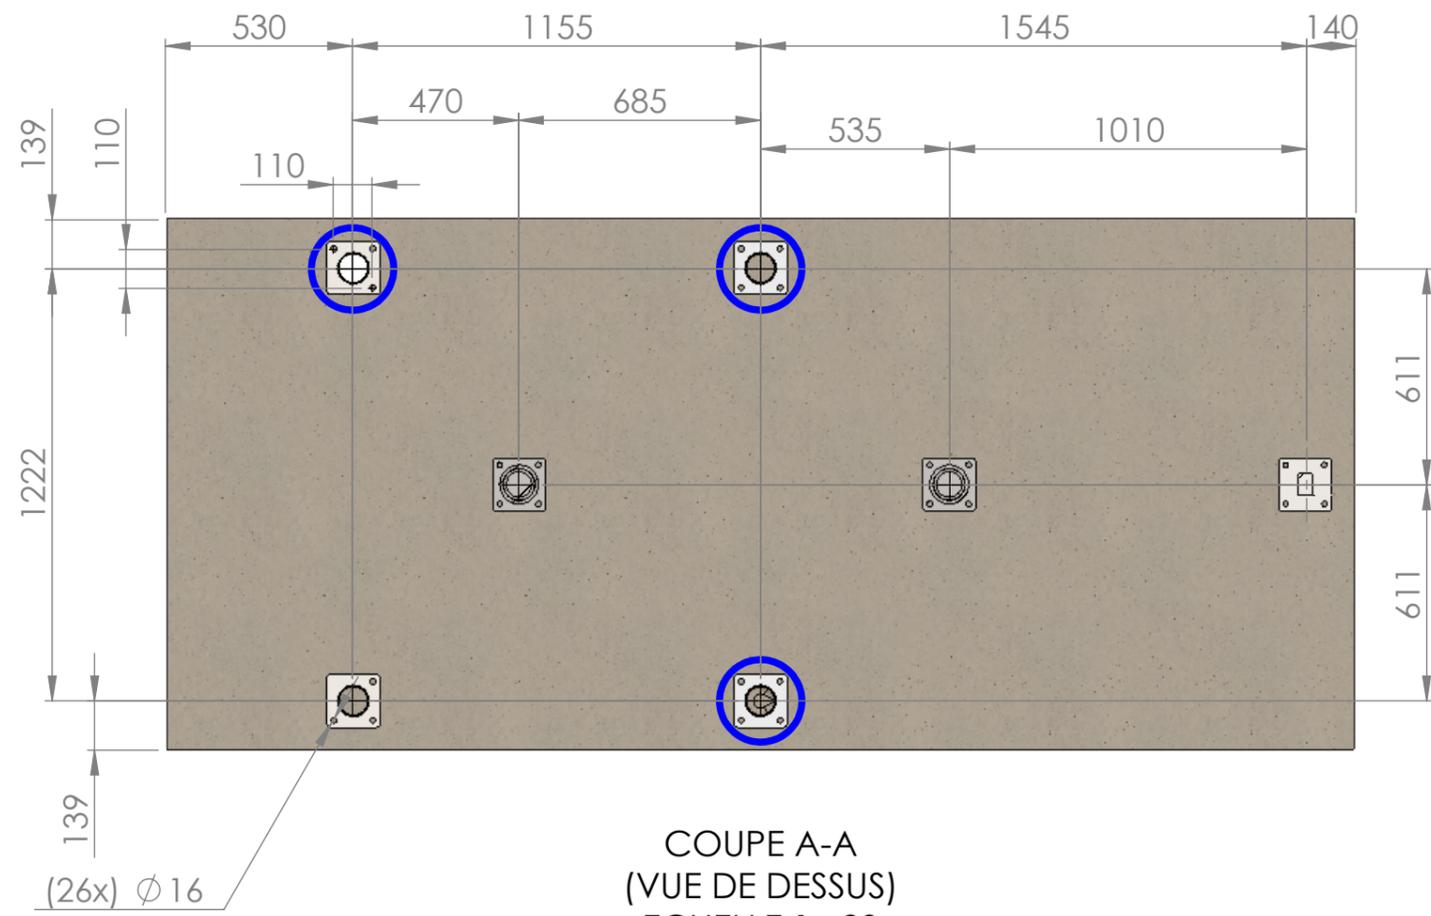

IND PLAN	A	MODIFICATION FAIT PAR	WM	DATE	07/12/18
CE PLAN EST LA PROPRIETE DE LA BARRIERE AUTOMATIQUE. REPRODUCTION OU COMMUNICATION A DES TIERS INTERDITE.					
Dessiné par:	WM	Date:	07/12/18	Vérifié par:	.
Tolérance générale suivant ISO 2768		Classe : mK		Nom Client:	.
		451 chemin de Champivost - BP85 69579 LIMONEST Cedex Tel: 04.78.86.02.86 Fax: 04.78.51.18.76 WWW.barriere-automatique.com		Désignation : TPMR	
Echelle	1:30			Numero Affaire	
Format	A3			PLCL010969-A	

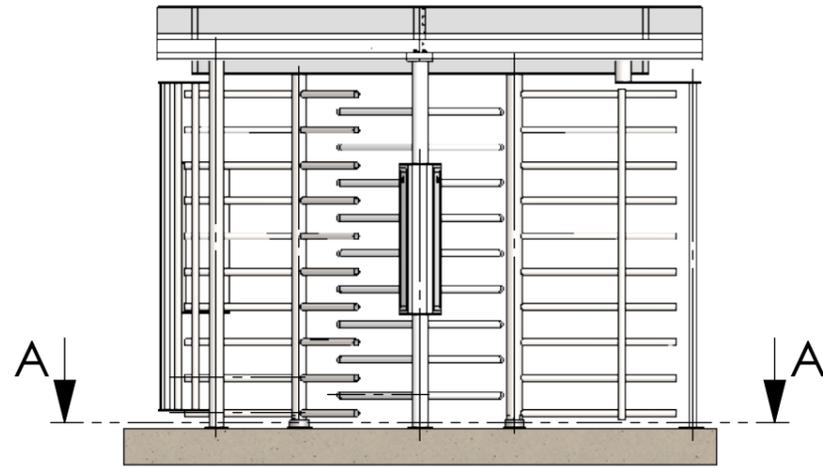

désigne les pieds supportant
une platine de contrôle d'accès

IND PLAN	A	MODIFICATION FAIT PAR	WM	DATE	07/12/18
CE PLAN EST LA PROPRIETE DE LA BARRIERE AUTOMATIQUE. REPRODUCTION OU COMMUNICATION A DES TIERS INTERDITE.					
Dessiné par:	WM	Date:	07/12/18	Vérifié par:	.
Tolérance générale suivant ISO 2768		Classe : mK		Nom Client:	.
 451 chemin de Champivost - BP85 69579 LIMONEST Cedex Tel: 04.78.86.02.86 Fax: 04.78.51.18.76 WWW.barriere-automatique.com			Désignation : TPMR		
Echelle	1:30			Numero Affaire	
Format	A3			PLCL010969-A	
					3/3