


Für diese Zeichnung behalten wir uns alle Rechte vor.
Eine unsere vorherige Zustimmung darf diese Übertragung weder
Erweiterung, Änderung oder Dritte auch nicht in anderer Weise mitbenutzen
verwendet werden.

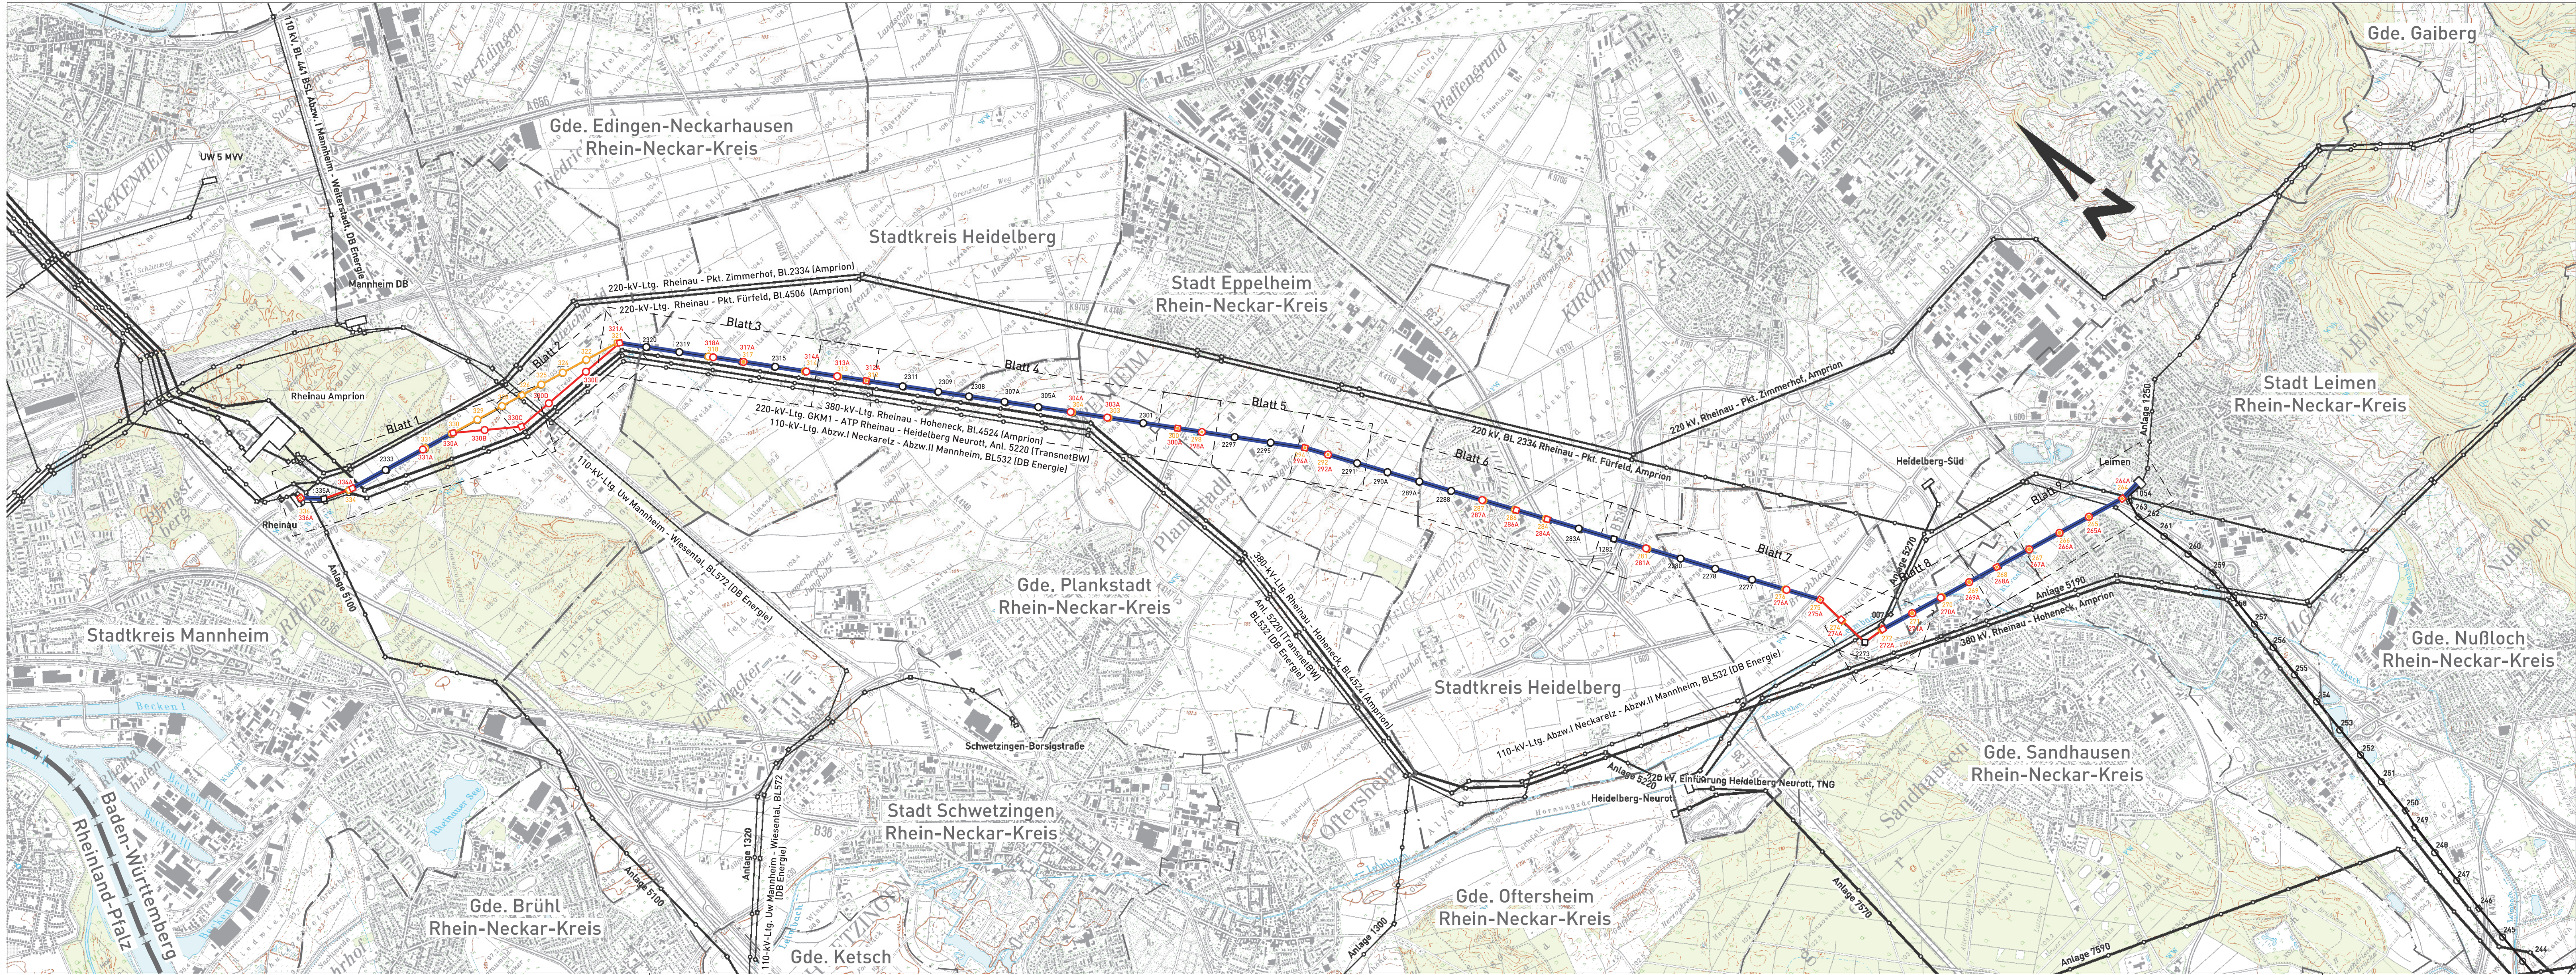

Legende:

- Gemeindegrenze
- Kreis-, Landkreisgrenze
- Landesgrenze

- Hochspannungsfreileitung bestehend
- Hochspannungsfreileitungsneubau
- Instandhaltung (z.B. Seiltausch)
- Hochspannungsfreileitungsrückbau

- Tragmast Winkelmast
- Mast bestehend
 - Mastneubau neuer Standort
 - Mastneubau gleicher Standort
 - Mastrückbau

Lage- bzw. Rechterverbsplan-Blattschnitte Maßstab 1 : 2 500

Blatt-Nr. 1

Darstellung auf der Grundlage von Geodaten des Landesamt für Geoinformation und Landentwicklung Baden-Württemberg.
Darstellung auf der Grundlage von Daten aus dem Räumlichen Informations- und Planungssystem (RIPS) der Landesanstalt für Umwelt, Messungen und Naturschutz Baden-Württemberg (LUBW).
Darstellung auf der Grundlage der Topografische Karte 1 : 25.000, Geodaten © Landesamt für Geoinformation und Landesentwicklung Baden-Württemberg, URL: <http://www.lgi-bw.de>, Az.: 5-13-D/647



Ein Unternehmen der EnBW

Mast- und Seiltausch mit Erhöhung der Übertragungskapazität

110-kV-Leitung Rheinau-Östringen, LA 1200

LA-Abschnitt: von UW Rheinau bis UW Leimen

Übersichtsplan

Genehmigungsunterlage

Unterlage 2.1

Satzungsgemäß auslegen in der Zeit

vom
bis

Zeit und Ort der Auslegung sind vor der Auslegung
ortsüblich bekannt gemacht worden.

Gemeinde:

Dienstsiegel/Unterschrift:

Planfeststellungsbehörde:

c					
b					
a					
Index	Datum	Änderung	Bearb./Fa	Geprüft/Fa	Freigabe
 LTB Leitungsbau GmbH Rotterdammer Str. 20-28 68219 Mannheim			Netze BW GmbH Schelmenwasenstraße 15 70567 Stuttgart		
Bearbeitet	Datum	Name	Ersetzt durch	Maßstab	1 : 25 000
Geprüft	11.01.2018	R. Wagner	Ersetzt von	Einheit	Meier
Freigabe			Planindex	1200_G_UP-01	Blatt:
Zeichnungs-Nr.	LTB L65 18 001				1 von 1