


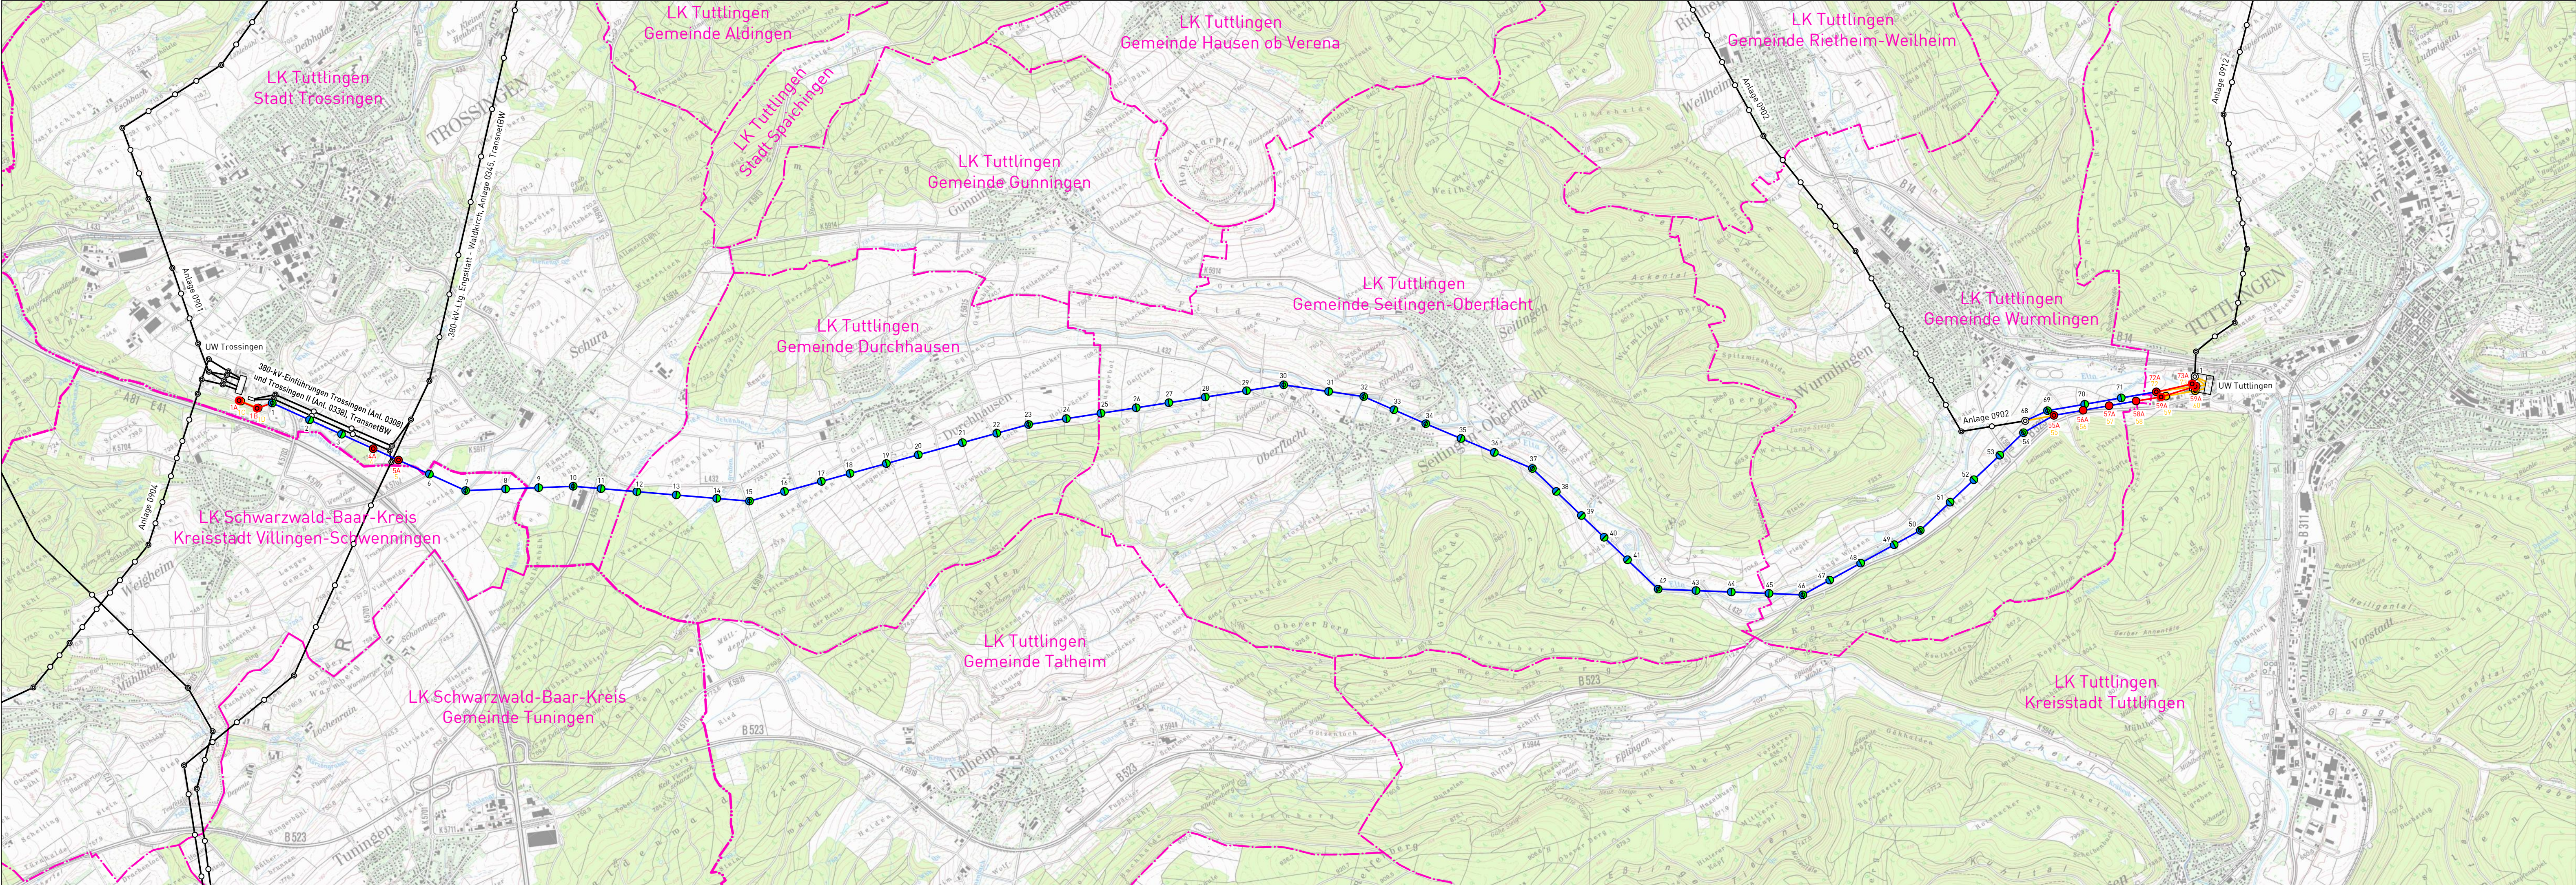

Legende:

- Gemeindegrenze
- Kreis-, Landkreisgrenze
- Hochspannungsfreileitung - bestehend
- Hochspannungsfreileitung - Instandhaltung (LWL-/Erdselbtausch)
- Hochspannungsfreileitungsneubau
- Hochspannungsfreileitungsrückbau

- Tragmast Abspannmast
- ⊗ Mast bestehend
 - ⊗ Mast bestehend - betroffene Leitung
 - ● Mastneubau - neuer Standort
 - ● Mastneubau - standortgleich
 - ● Mastinstandhaltung, Fundamentänderung
 - ● Mastrückbau

Darstellung auf der Grundlage der Topografische Karte 1 : 25.000, Geodaten © Landesamt für Geoinformation und Landesentwicklung Baden-Württemberg, URL: <http://www.lgi-bw.de>, Az.: 5.13-D/647



Ein Unternehmen der EnBW

Auflegen zweiter Stromkreis und Leitungserneuerung

110-kV-Leitung
Trossingen - Tuttlingen, LA 0911

LA-0911-Abschnitt: von UW Trossingen - UW Tuttlingen
LA-0902-Abschnitt: von Mast 69 - UW Tuttlingen
LA-0912-Abschnitt: von Mast 1 - UW Tuttlingen

Übersichtsplan

Genehmigungsunterlage Anlage 2

Satzungsgemäß auslegen in der Zeit vom bis	Planfeststellungsbehörde:
Zeit und Ort der Auslegung sind vor der Auslegung ortsüblich bekannt gemacht worden:	
Gemeinde:	
Dienstseigel/Unterschrift:	

Index	Datum	Änderung	Bearb./Fa	Geprüft/Fa	Freigabe

 BILFINGER Bilfinger FRB GmbH Niederlassung Stuttgart			Netze BW GmbH Schelmenwasenstraße 15 70567 Stuttgart		
Bearbeitet	Datum	Name	Ersetzt durch	Maßstab	1 : 25.000
Geprüft	03.05.18	M. Ridic			
Freigabe	04.05.18	R. Staatz			
	04.05.18	O. Westphal	Ersatz von	Einheit	
Zeichnungs-Nr.	3820318028ÜP		Planindex	0911_G_ÜP_TRSNG-TUTTL	Blatt-Nr.