

Anschluss neues Umspannwerk Meßkirch
110-kV-Leitung Meßkirch - Weildorf, LA 1840
 LA-Abschnitt: von UW Meßkirch (neu) bis Mast 091
110-kV-Leitung Meßkirch-Stockach, LA 1850
 LA-Abschnitt: von UW Meßkirch (alt) bis Mast 005A



Lageplan

Genehmigungsunterlage **Anlage 3.1**

c				
b				
a	14.06.2022	Maste 1850/005A und 1850/005B in Richtung des UWS verschoben	Thierner/LTB	
Index	Datum	Änderung	Bearb./Fa	Geprüft/Fa
				Freigabe
		LTB Leitungsbau GmbH Rottdamer Str. 20-28 68219 Mannheim	Netze BW GmbH Schelmenwasenstraße 15 70567 Stuttgart	
Bearbeitet	Datum	Name	Ersetzt durch	Maßstab
Geprüft	17.03.2022	R. Wagner		1 : 2.500
Freigabe			Ersatz von	Einheit
				Meter
Zeichnungs-Nr.	LTB L65 21 354	Planindex	184_1850_G_LP1	Blatt-Nr.
				1 von 2

Legende:

- Flurstücksgrenze mit Grenzpunkte
- Flurgrenze
- Gemarkungsgrenze
- Gemeindegrenze
- Kreis-, Landkreisgrenze
- Grund- / Flurstücksnummer vom Vorhaben nicht betroffen
- Grund- / Flurstücksnummer vom Vorhaben betroffen
- Hochspannungsfreileitung bestehend
- Hochspannungsfreileitungsrückbau
- Hochspannungsfreileitungsneubau
- Baueinsatzkabel geplant
- Tragmast
- Winkelmast
- Mast bestehend
- Mastneubau standortgleich
- Mastneubau neuer Standort
- Mastrückbau
- Provisorium
- Abwasser SW Meßkirch
- 20-kV-Ltg. Netze BW M3
- Fremdleitung unterirdisch
- Mittelspannungsfreileitung
- Gebiets- / Schutzgebietsgrenze
- Waldgrenze
- Wasserschutzgebiet Zone II
- Wasserschutzgebiet Zone III
- Biotop
- Naturpark

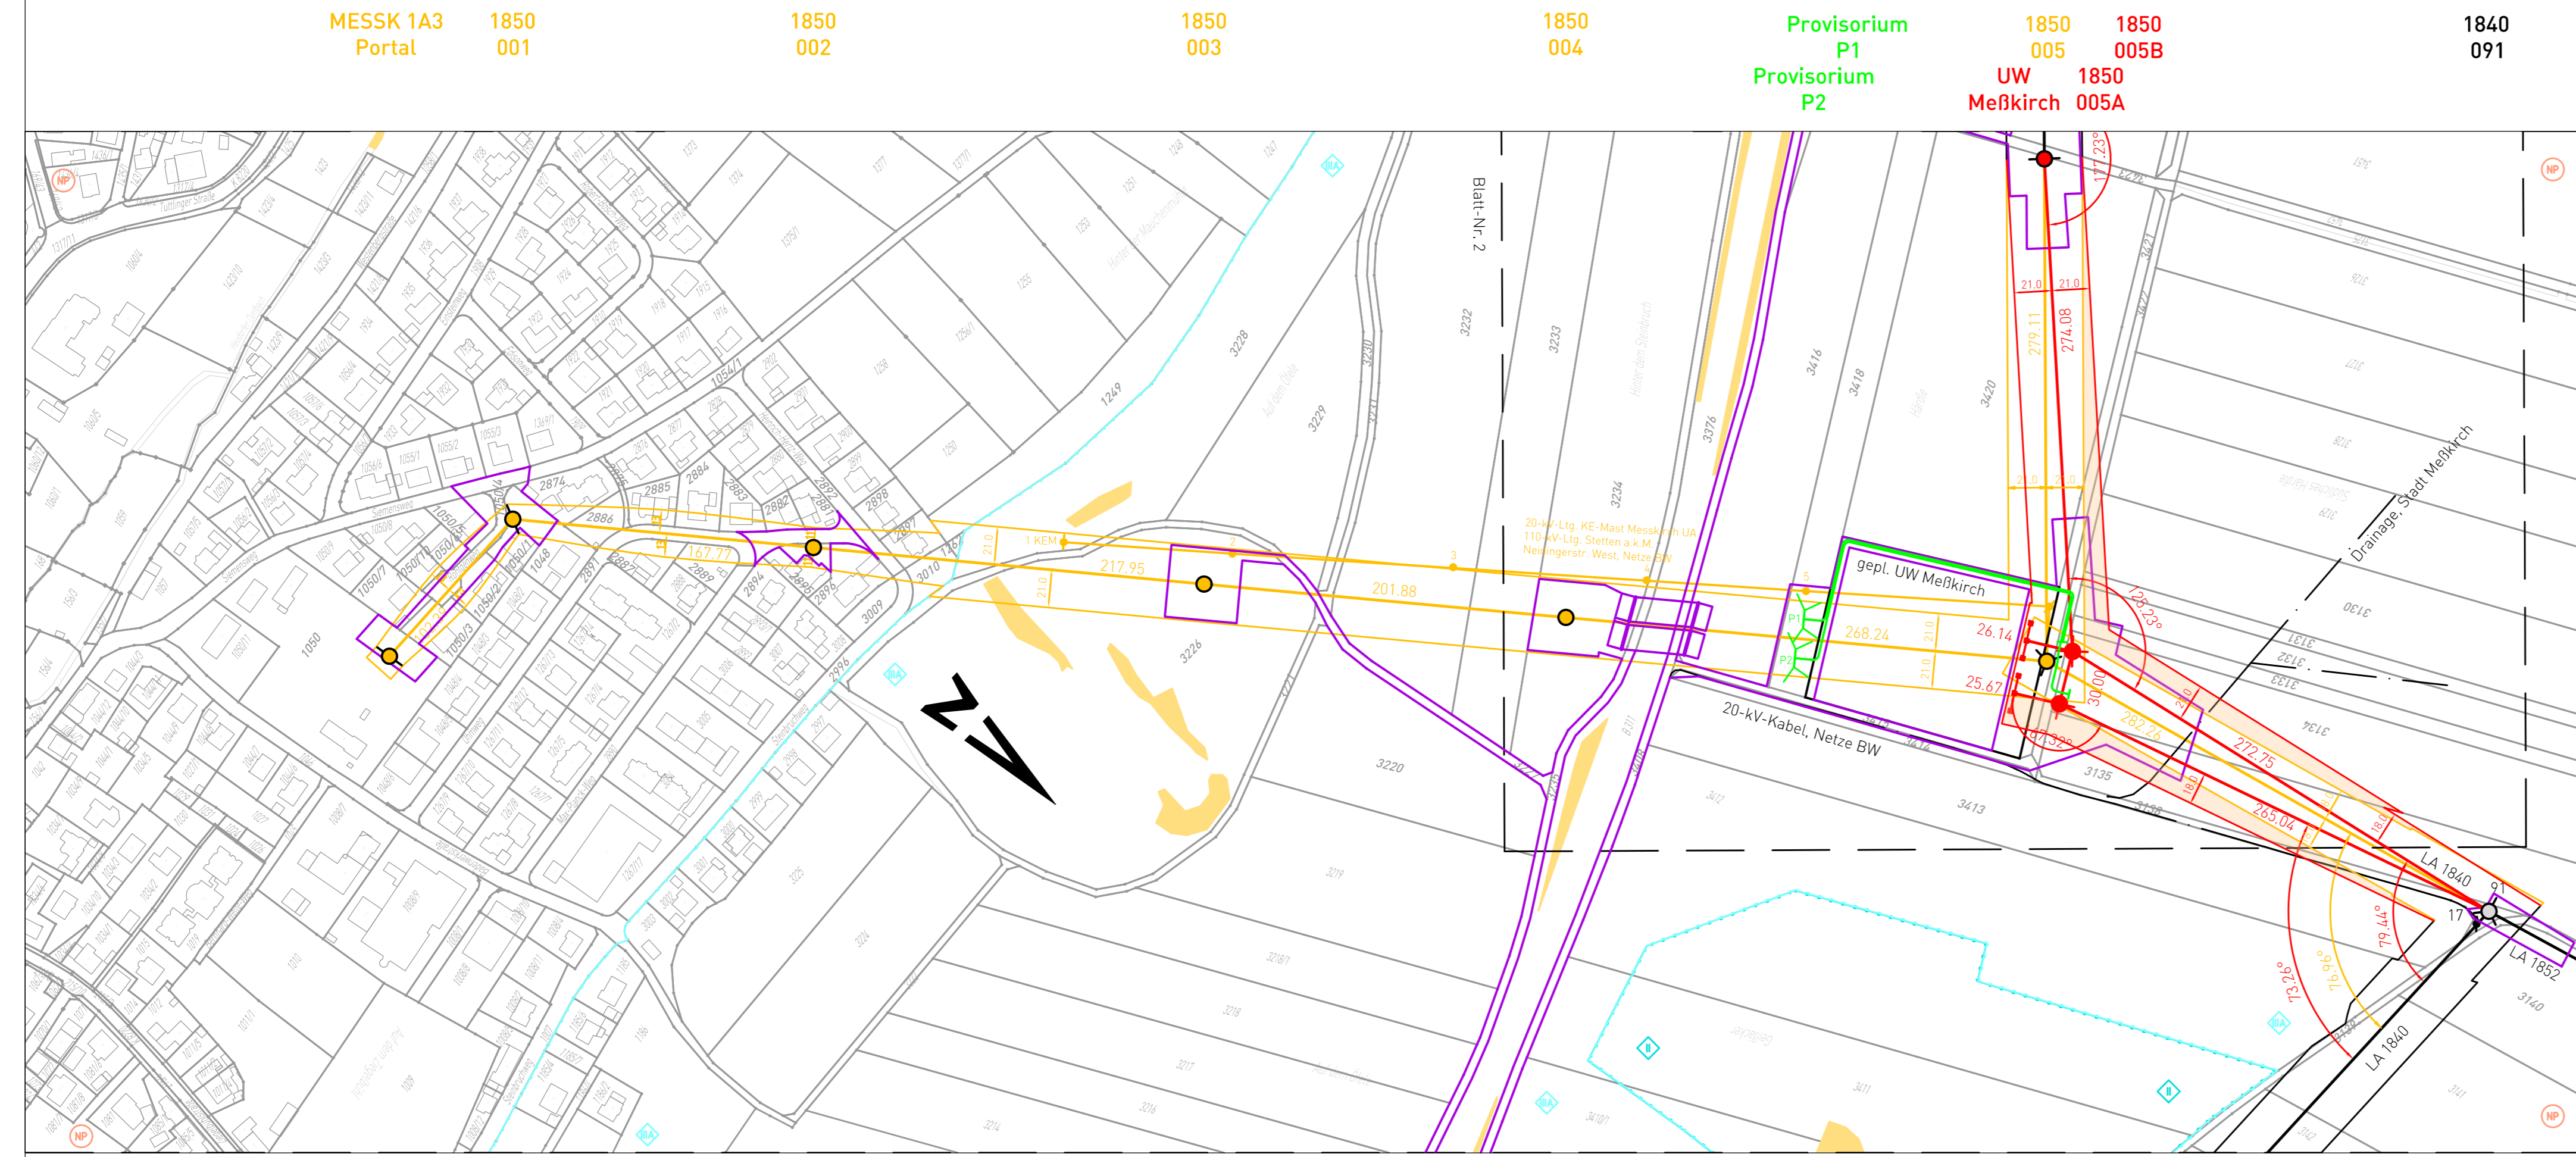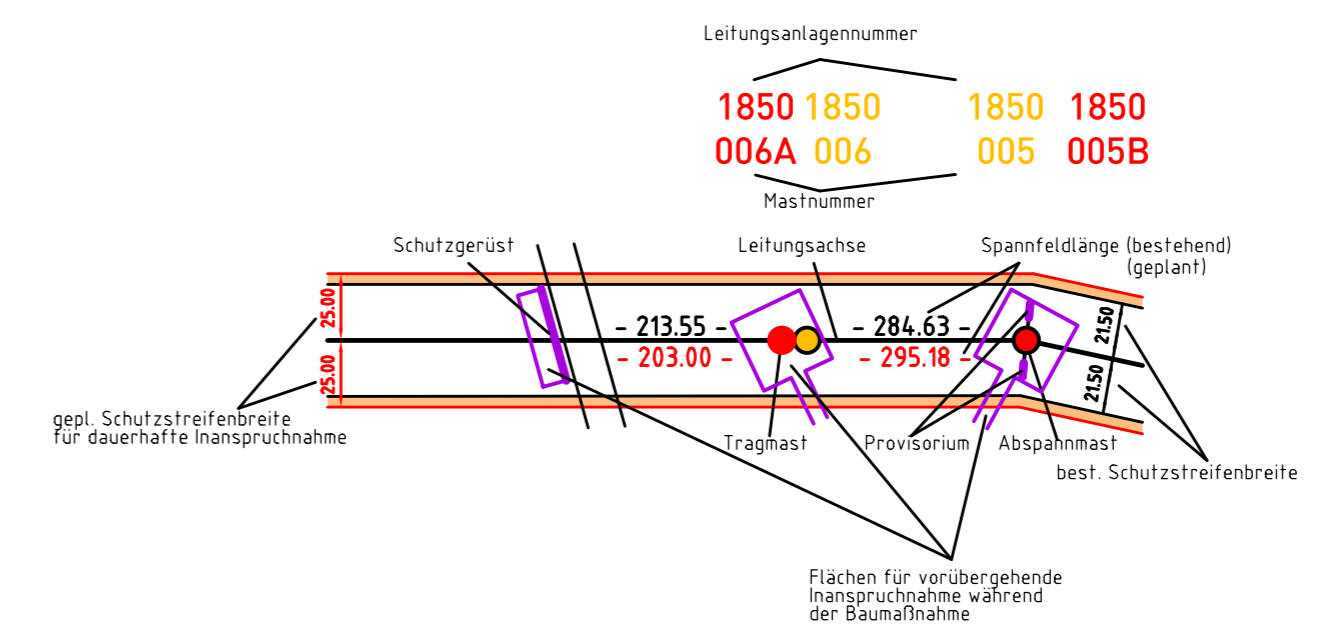

Gmk. Meßkirch
 Stadt Meßkirch
 Lkr. Sigmaringen
 Reg.-Bez. Tübingen

Darstellung auf der Grundlage von Geodaten des ©Landesamt für Geoinformation und Landentwicklung Baden-Württemberg
 Darstellung auf der Grundlage von Daten aus dem Räumlichen Informations- und Planungssystem (RIPS) der ©Landesanstalt für Umwelt, Messungen und Naturschutz Baden-Württemberg (LUBW)

Für die Vollständigkeit und Richtigkeit der Darstellung unterirdischer Bauwerke und Leitungen wird keine Gewähr übernommen.

Für diese Zeichnung behalten wir uns alle Rechte vor. Ohne unsere vorherige Zustimmung darf diese Unterlage weder ververviältigt, noch Dritten zugänglich gemacht und durch den Kopieren, die Verbreitung oder auf andere Weise unzulässig verwendet werden.