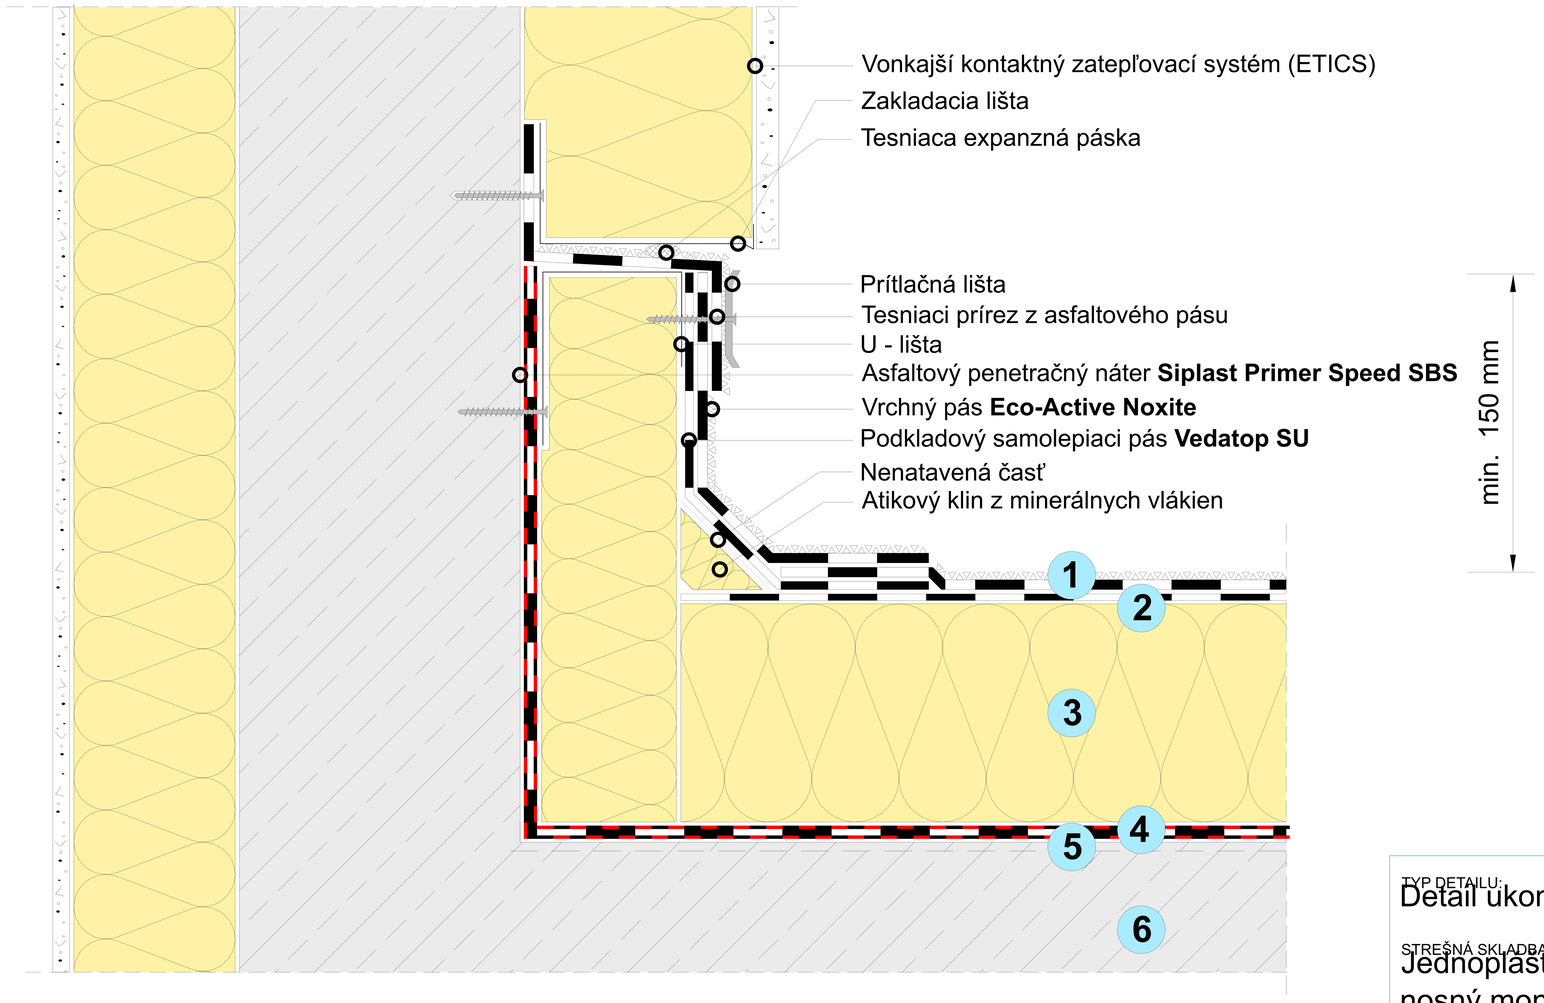

Systémová strešná skladby BMI Icopal S.2.0.

Vrchný modifikovaný asfaltovaný pás
Eco-Active Noxite

Samolepiaci modifikovaný lepiaci pás
Vedatop SU

Tepelná izolácia
Thermazone PIR MG, EPS

Parozábrana - modifikovaný asfaltový pás
Elastobit Radon AL 4

Penetračný náter
Siplast Primer® Speed SBS

Nosný monolitický podklad

Poznámka:

Pre detaily systémovej skladby pozri Technický list systémovej strešnej skladby.

TYP DETAILU:
Detail ukončenia hydroizolačnej vrstvy na zvislej stene

STREŠNÁ SKLADBA:
Jednoplasťová plochá strecha s dvojvrstvovým asfaltovaný systémom nosný monolitický podklad

POVLAKOVÁ KRYTINA:
Eco-Active Noxite

BMI Slovensko, s.r.o.
Mojmírovská 9
951 12 Ivanka pri Nitre