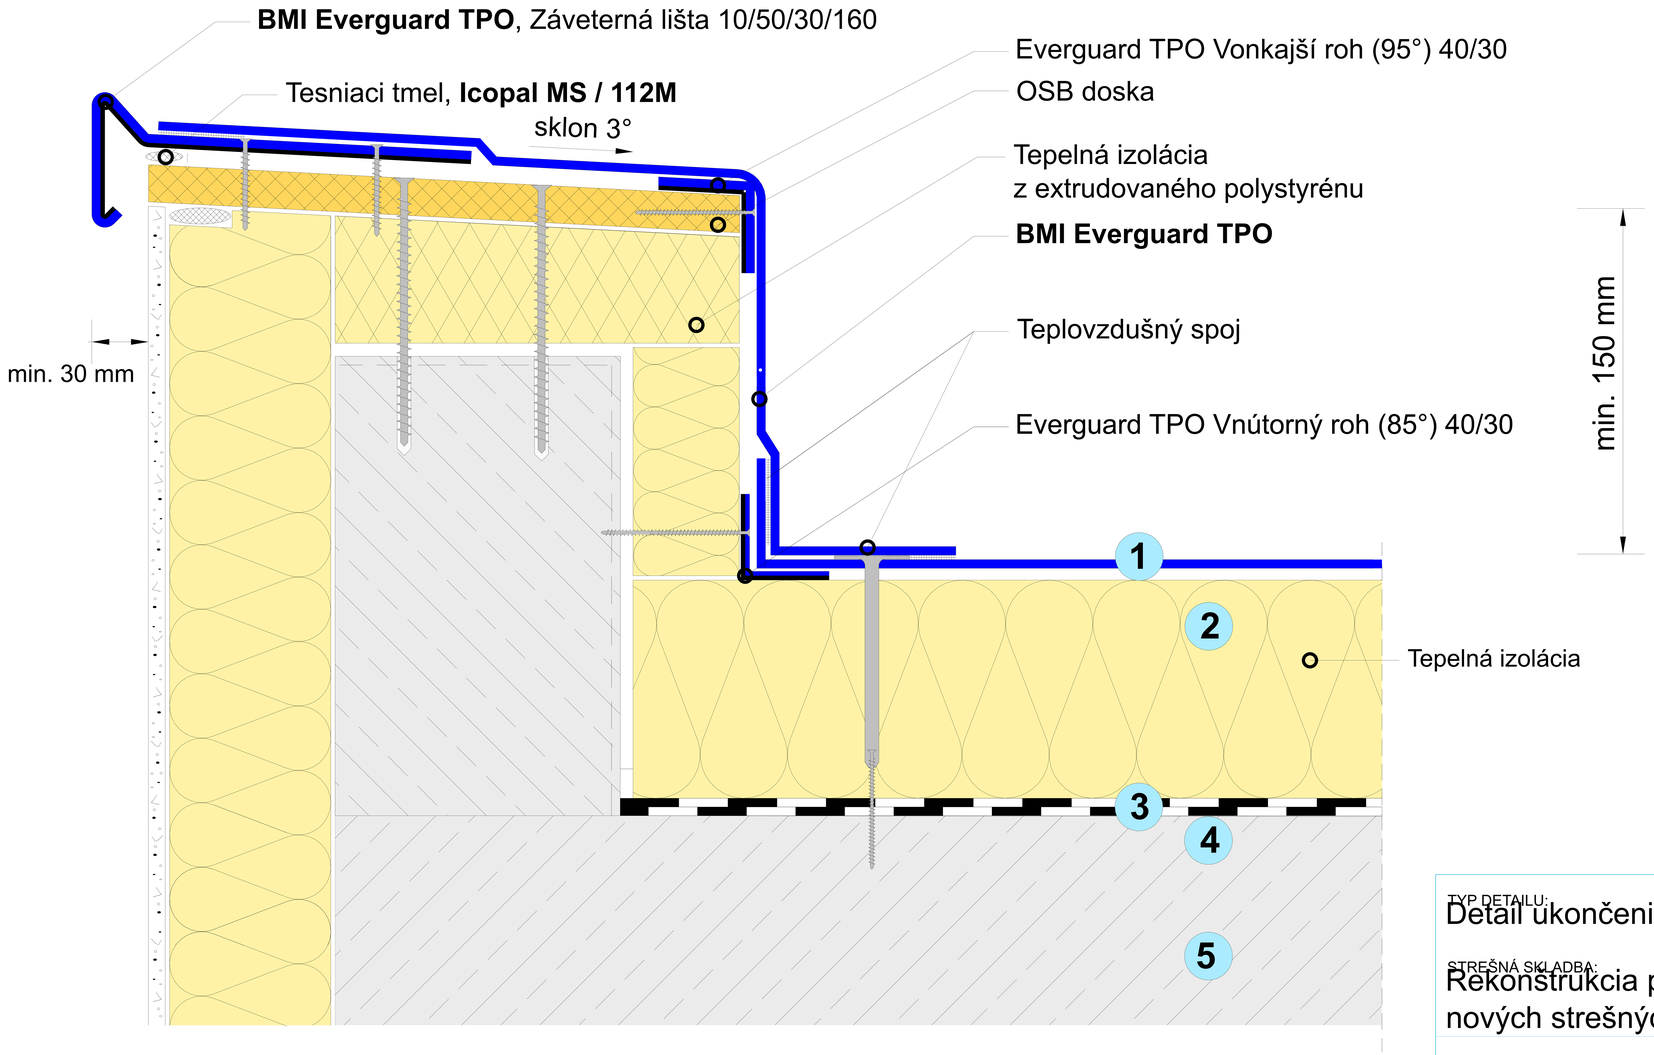

Systémová strešná skladby BMI Icopal S.1.1

Hydroizolačná vrstva
BMI Everguard TPO

Tepelná izolácia
Thermazone PIR MG, EPS, Minerálna vlna

Parozábrana
Elastobit Radon AL 4

Penetračný náter
Siplast Primer Speed SBS

Nosný podklad
Železobetónová doska

Poznámka:

Pre detaily systémovej skladby pozri Technický list systémovej strešnej skladby.

TYP DETAILU:
Detail ukončenia fólie na vyvýšenej atike

STREŠNÁ SKLADBA:
Rekonštrukcia pôvodného strešného plášťa rodinného domu s návrhom nových strešných vrstiev

POVLAKOVÁ KRYTINA:
BMI Everguard TPO

BMI Slovensko, s.r.o.
Mojmírovská 9
951 12 Ivanka pri Nitre