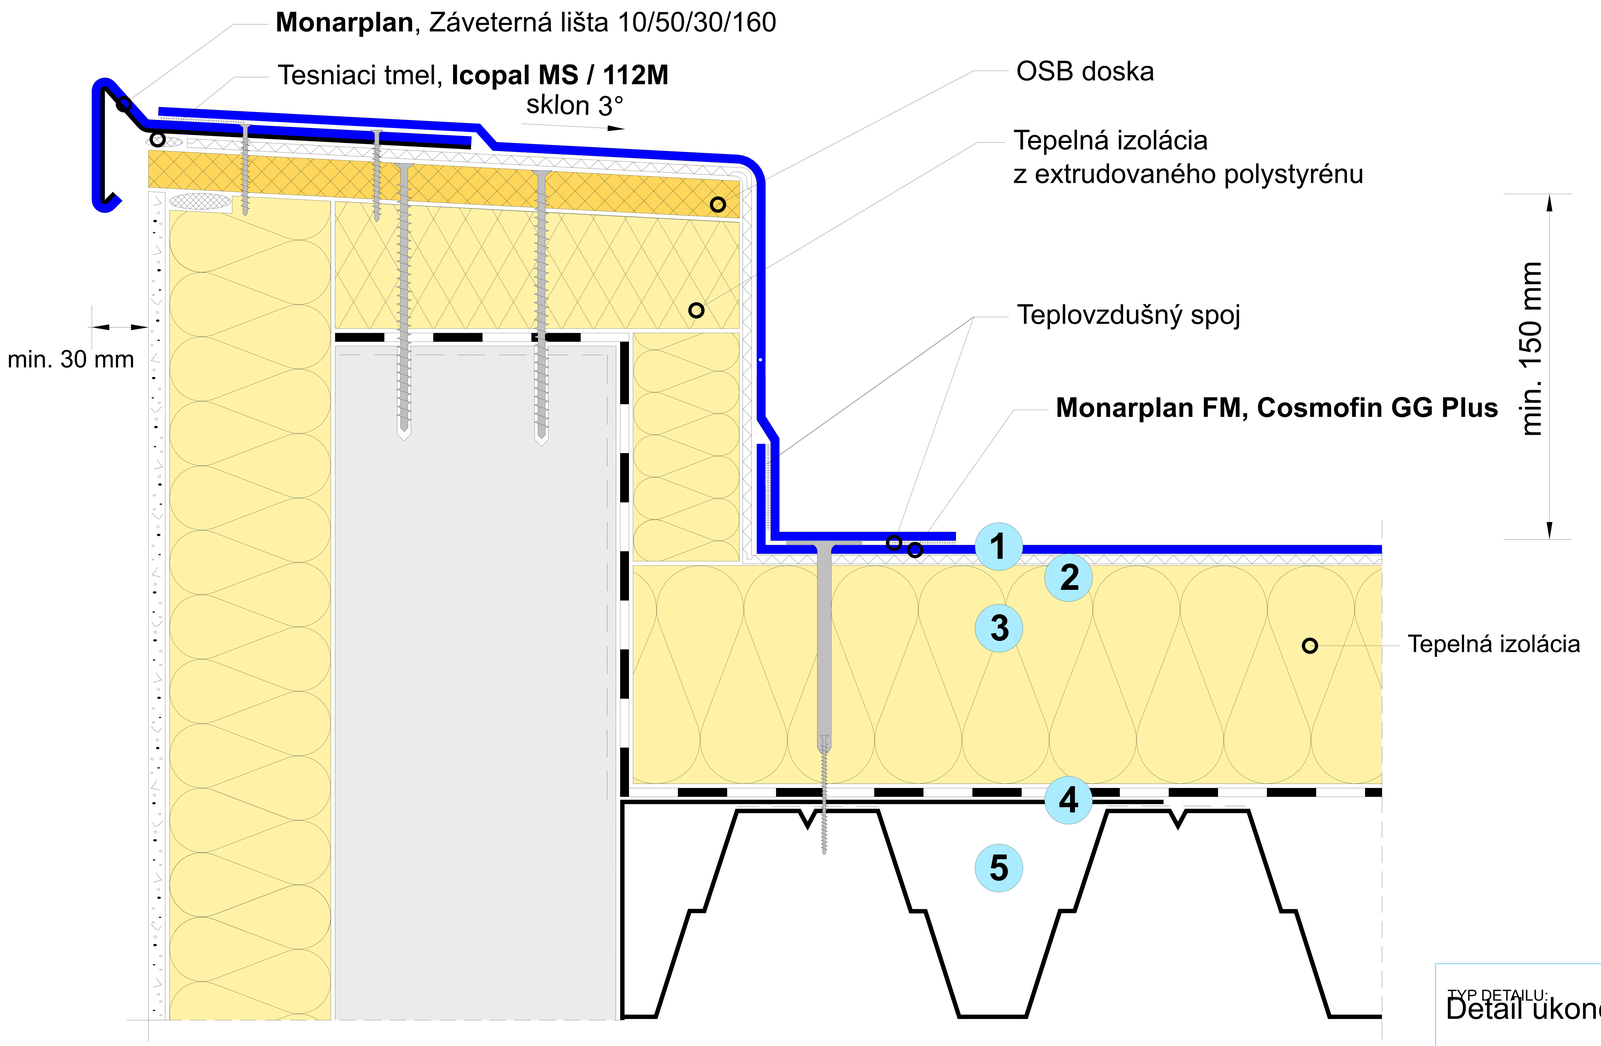

Systémová strešná skladby BMI Icopal

Hydroizolačná vrstva
Monarplan FM / Cosmofin GG Plus

Separačná geotextília
Monarplan Glass Fibre Mat (120g/m²)

Tepelná izolácia
Thermazone PIR MG, EPS, Minerálna vlna

Parozábrana
Vedagard Multi SK 1,08m

Drevená nosná konštrukcia, OSB dosky

Poznámka:

Pre detaily systémovej skladby pozri Technický list systémovej strešnej skladby.

TYP DETAILU:
Detail ukončenia hydroizolačnej vrstvy na nízkej zateplenej atike

STREŠNÁ SKLADBA:
Jednoplasťová plochá strecha s klasickým poradím vrstiev,
nosný podklad trapézový plech

POVLAKOVÁ KRYTINA:
Monarplan FM, Cosmofin GG Plus

BMI Slovensko, s.r.o.
Mojmírovská 9
951 12 Ivanka pri Nitre